


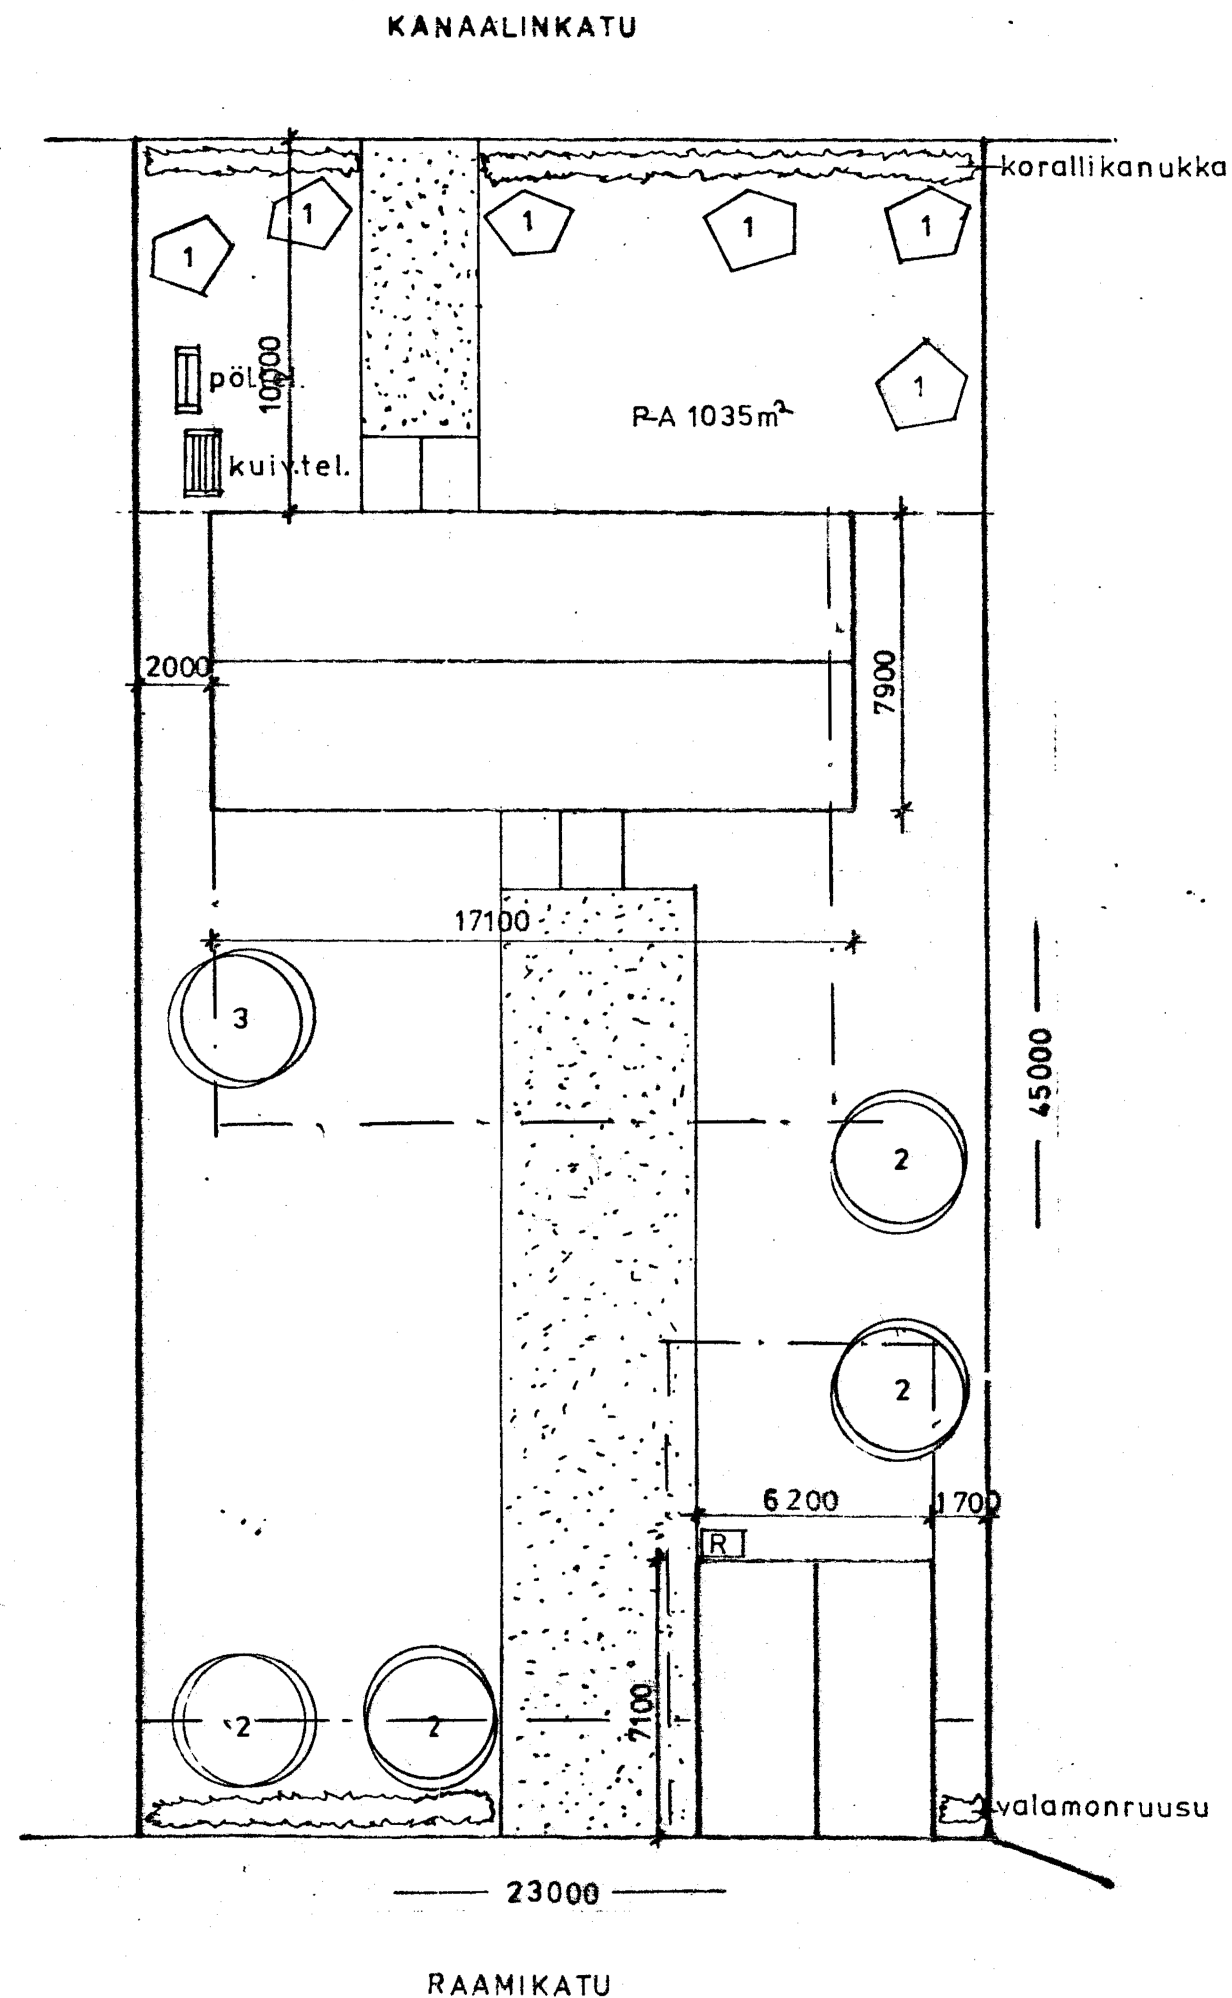

Rakennuslautakunta on tänään vahvistanut tämän piirustuksen. Rakentaminen aloitettava 3 vuoden kuluessa ja saatavana loppuun 5 vuoden kuluessa.

Poriissa 26/4 1983

Rakennuslautakunnan puolesta:

Julkisivujen katselmusmiehet
puoltavat hakemusta

19/4 1983

Rakennuskatselmusmiehet
puoltavat hakemusta

18/4 1983

K.osa Kortteli Tontti/RN:o

RAK PAIKKA 71 47 2

OSOITE KANAALINKATU

SISÄLTÖ ASEMAPIIRUSTUS 305/83

K.osa/Kylä	Kortteli/Tila	Tontti/Rn:o	Viranomaisten arkistointimerkintöjä varten	
REPOSAARI	47	2	Piirustuslaji	Juoks. n:o
Rakennustoimenpide			PÄÄPIIRUSTUS	1
Rakennuskohteen nimi ja osoite			Piirustuksen sisältö	Mittakaava
TALO			ASEMAPIIRROS	1:200
KANAALINKATU			Suunnitteluala, työn numero ja piirustuksen numero	Muutos
 INSINÖÖRITOIMISTO				
Pohjoisranta 3 C				
28.00 PORI 10				
Puh. 939-11 960 ja 939-12 717				
Päiväys				
93				