


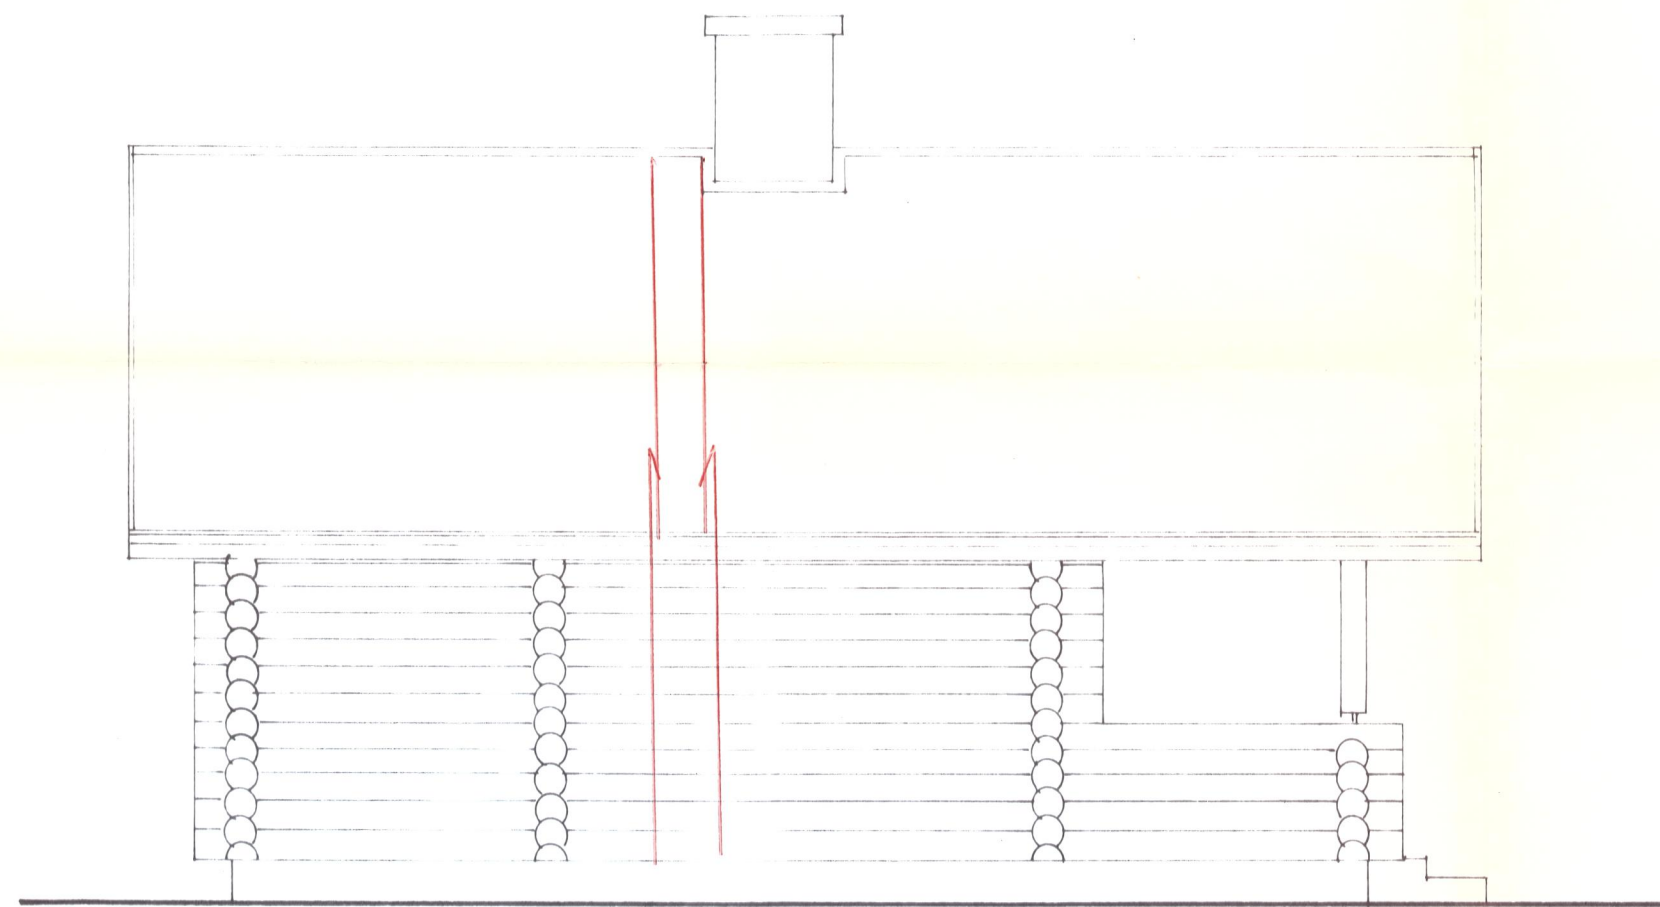
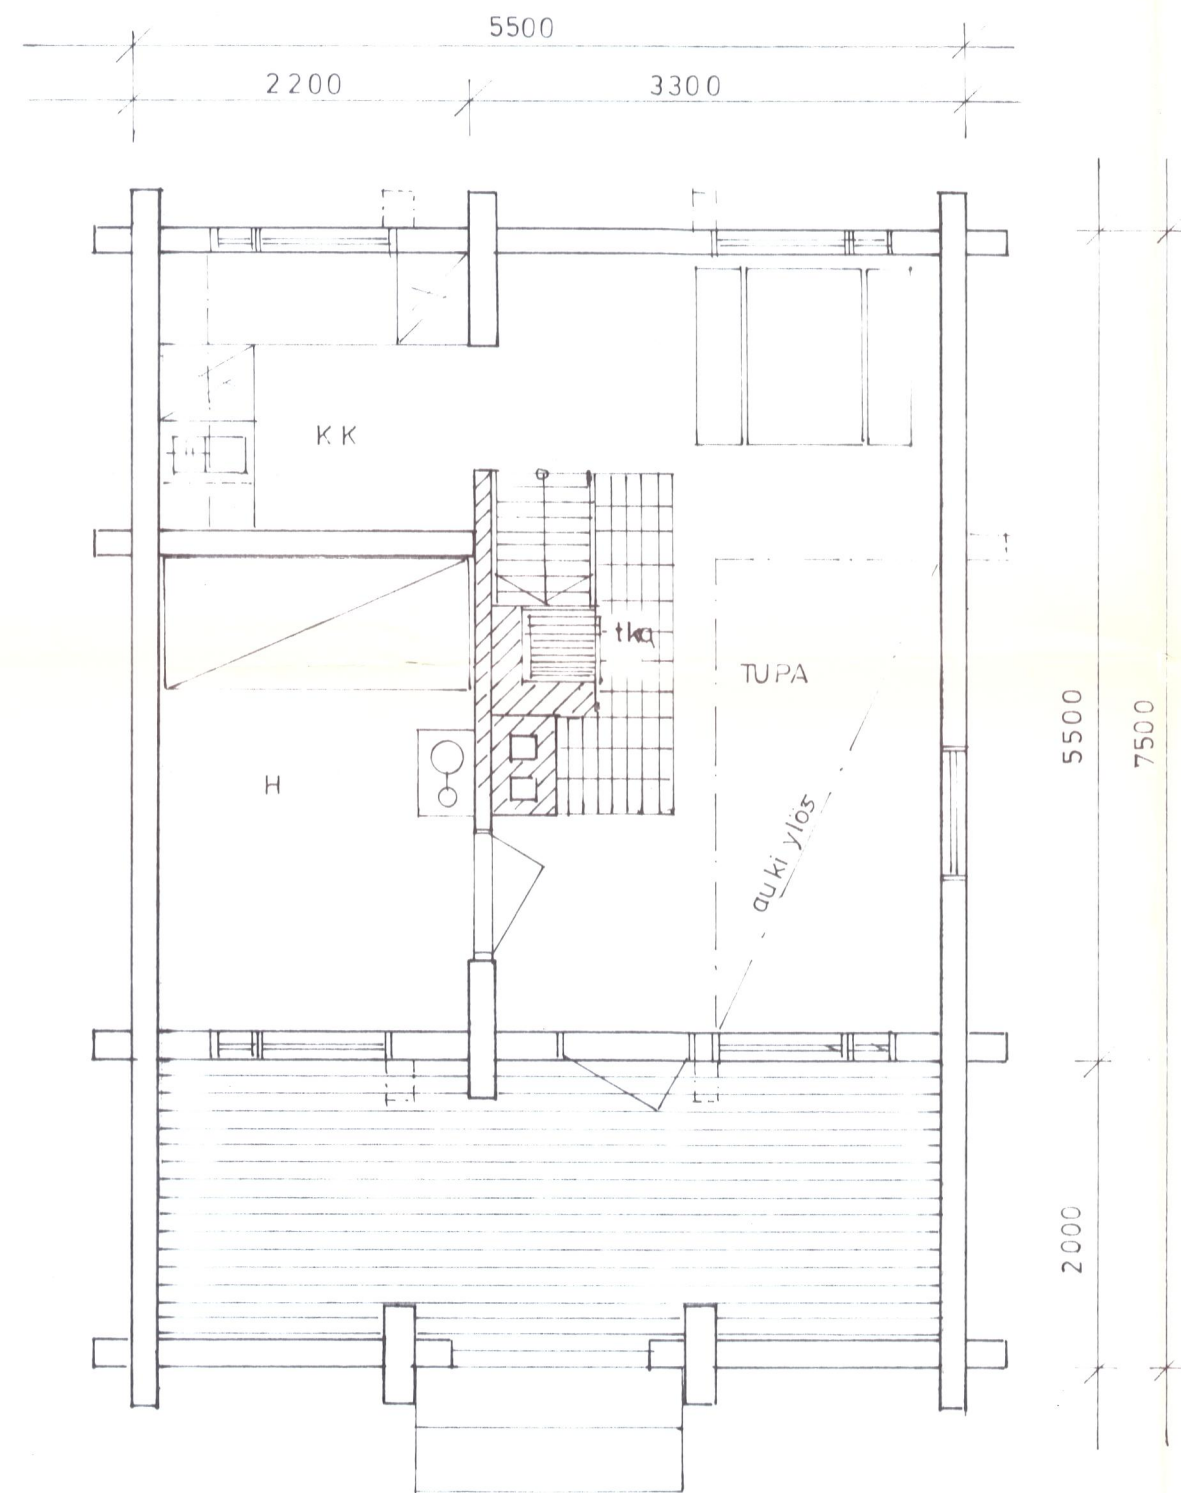


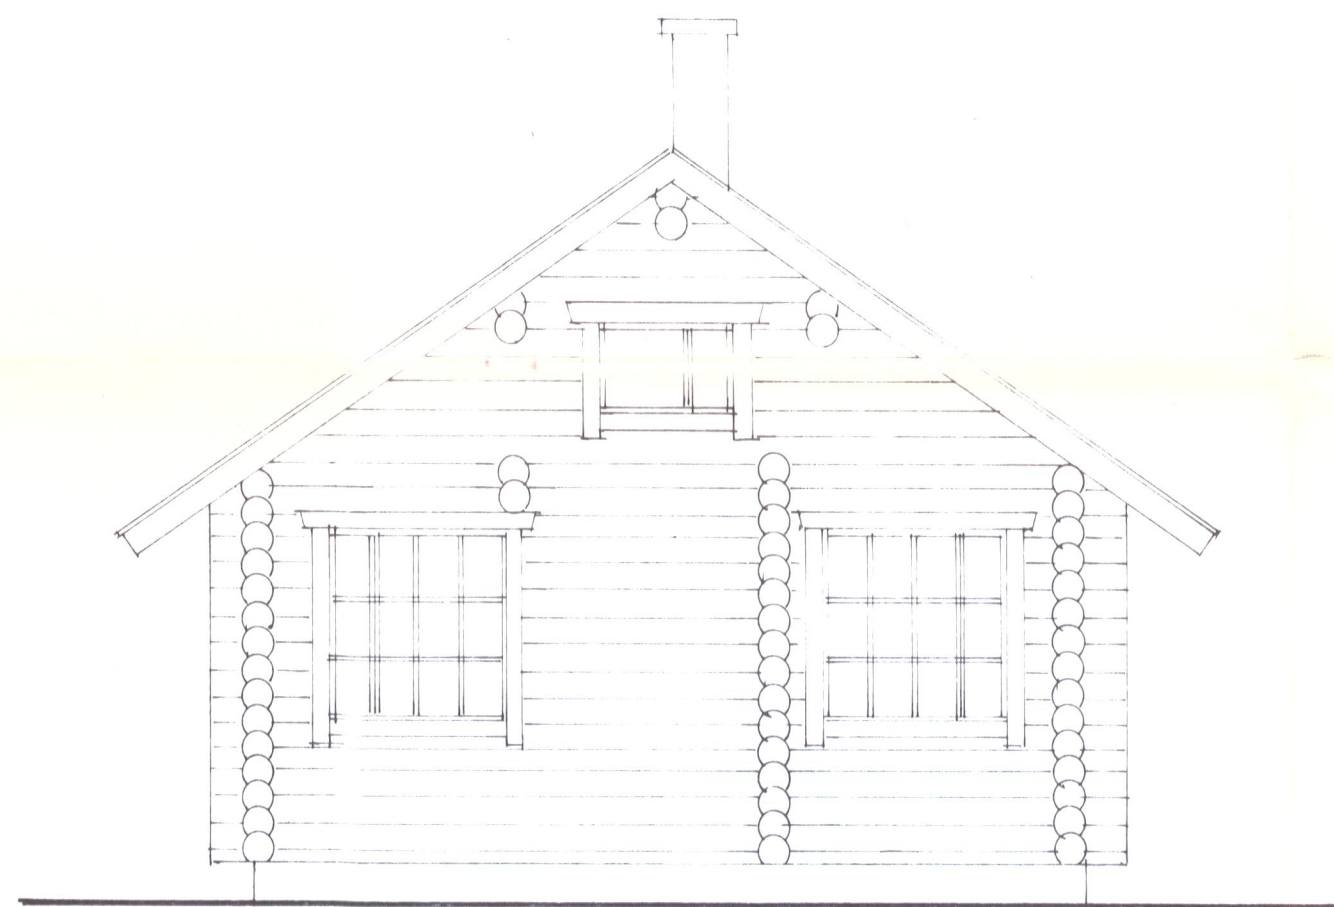


POHJOINEN

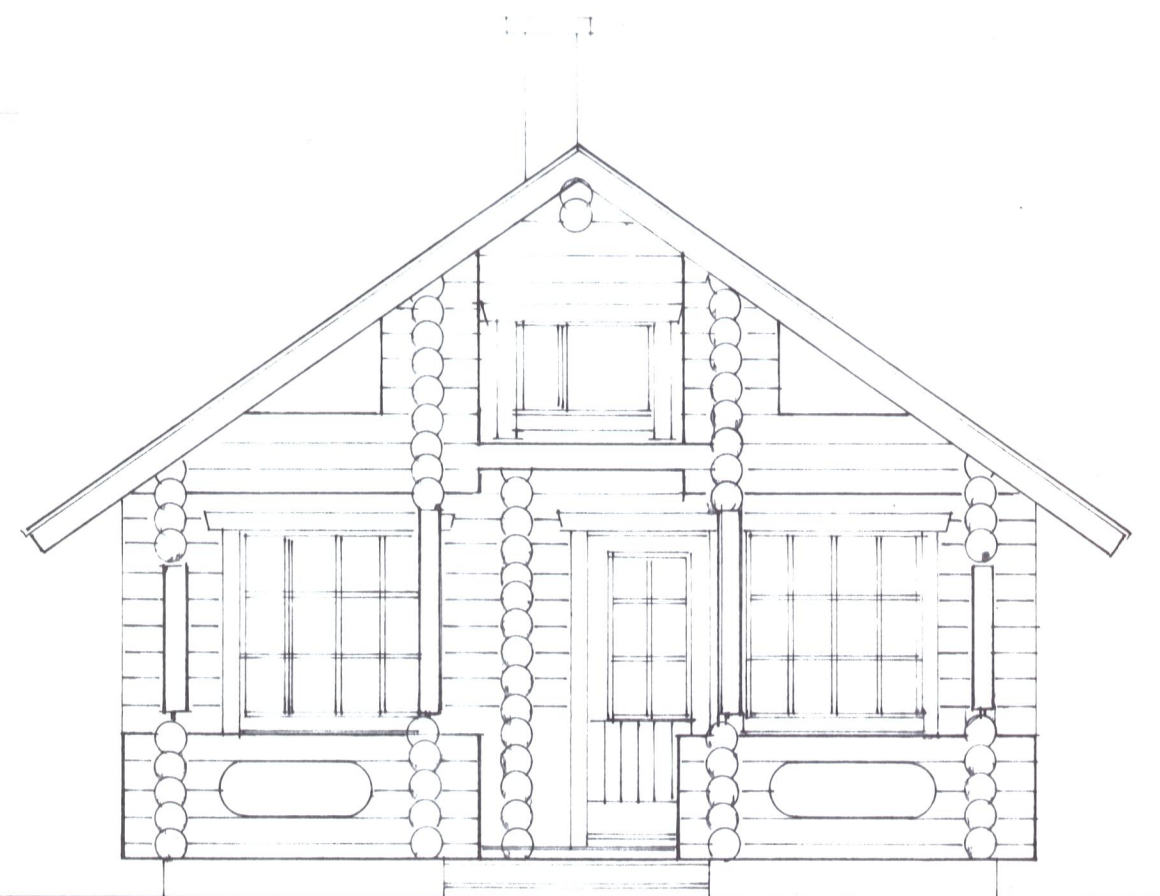

ITÄ

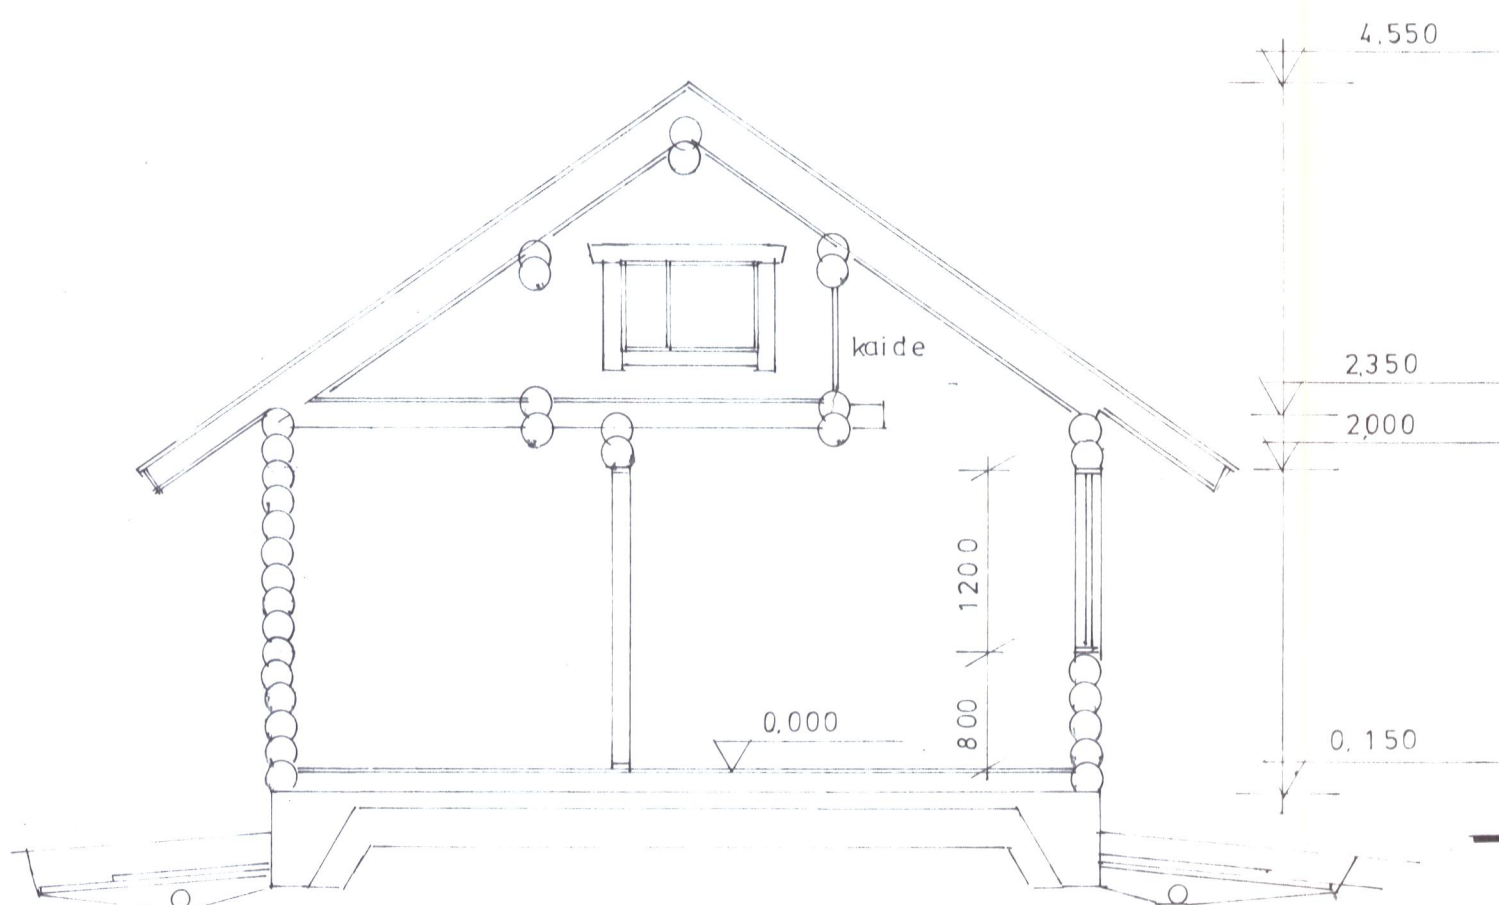

LÄNSI

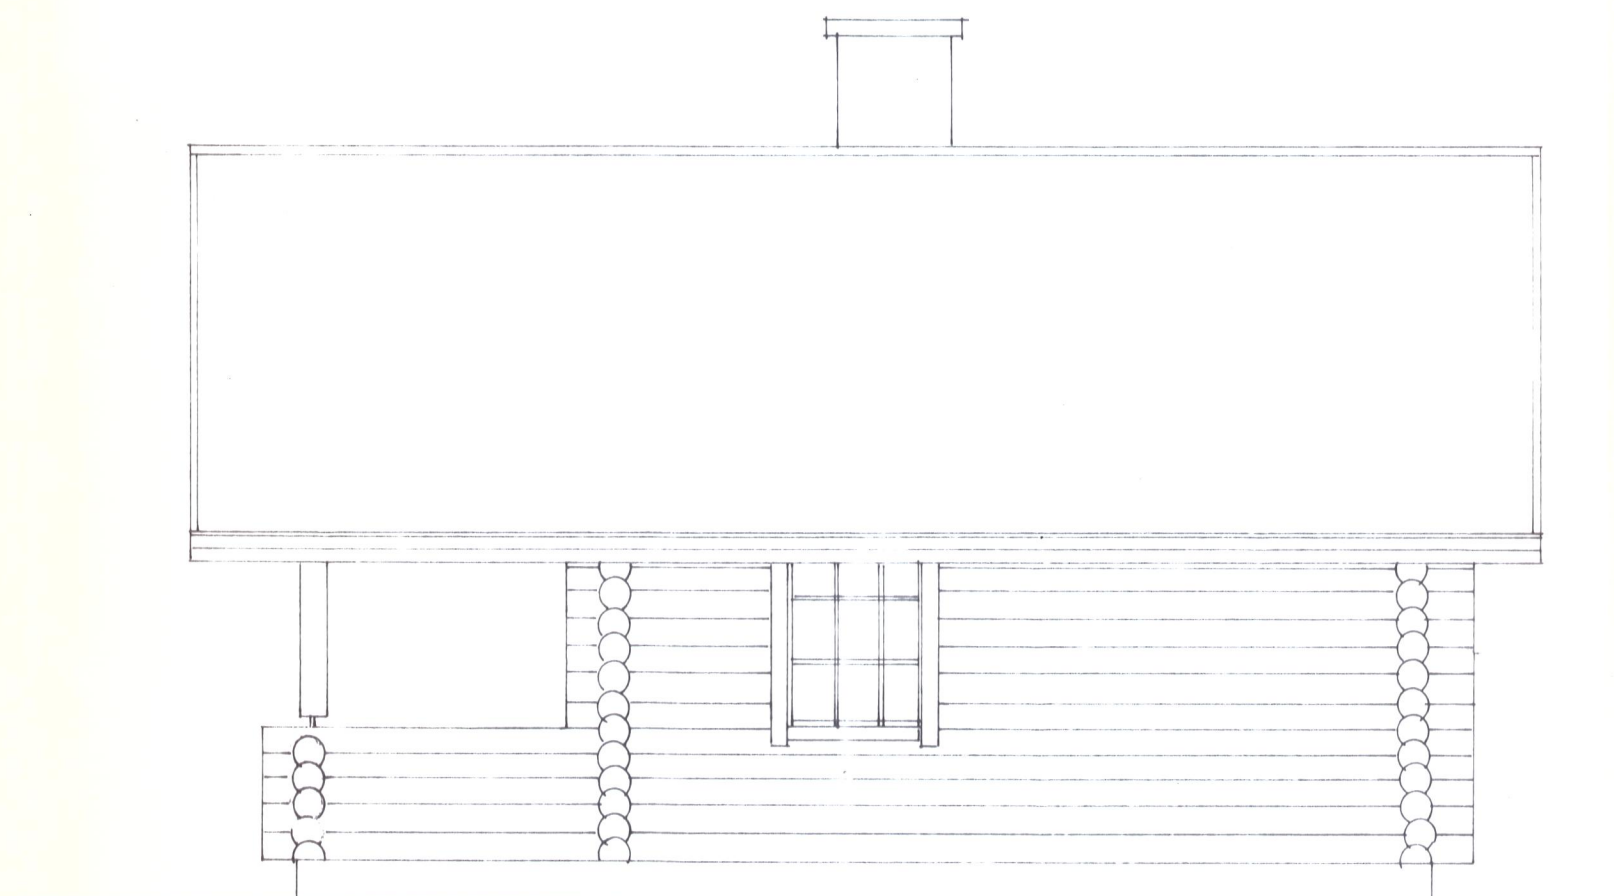

ETELÄ

Rakennuslupa N:o 60
myönnetty 4/5 1928



K. osa/Kylä	Kortteli/Tila	Tontti/Rno	NURMO KALLIOKORPI	1:64	NIEMI SATU-HELENA JA MATTI
Rakennustoimenpide	UUSI RAKENNUS	Piirustuslaji	KORPIHAJA		Juokseva no
Rakennuskohtaan nimi ja osoite	KUORASJÄRVENTIE	Piirustuksen sisältö	61990 SEMAJOKI		Mittakaavat
Suunnittelijan nimi, päiväys ja allekirjoitus	1998	Suunnitteluala, työ no ja piirustuksen no			Muutos