


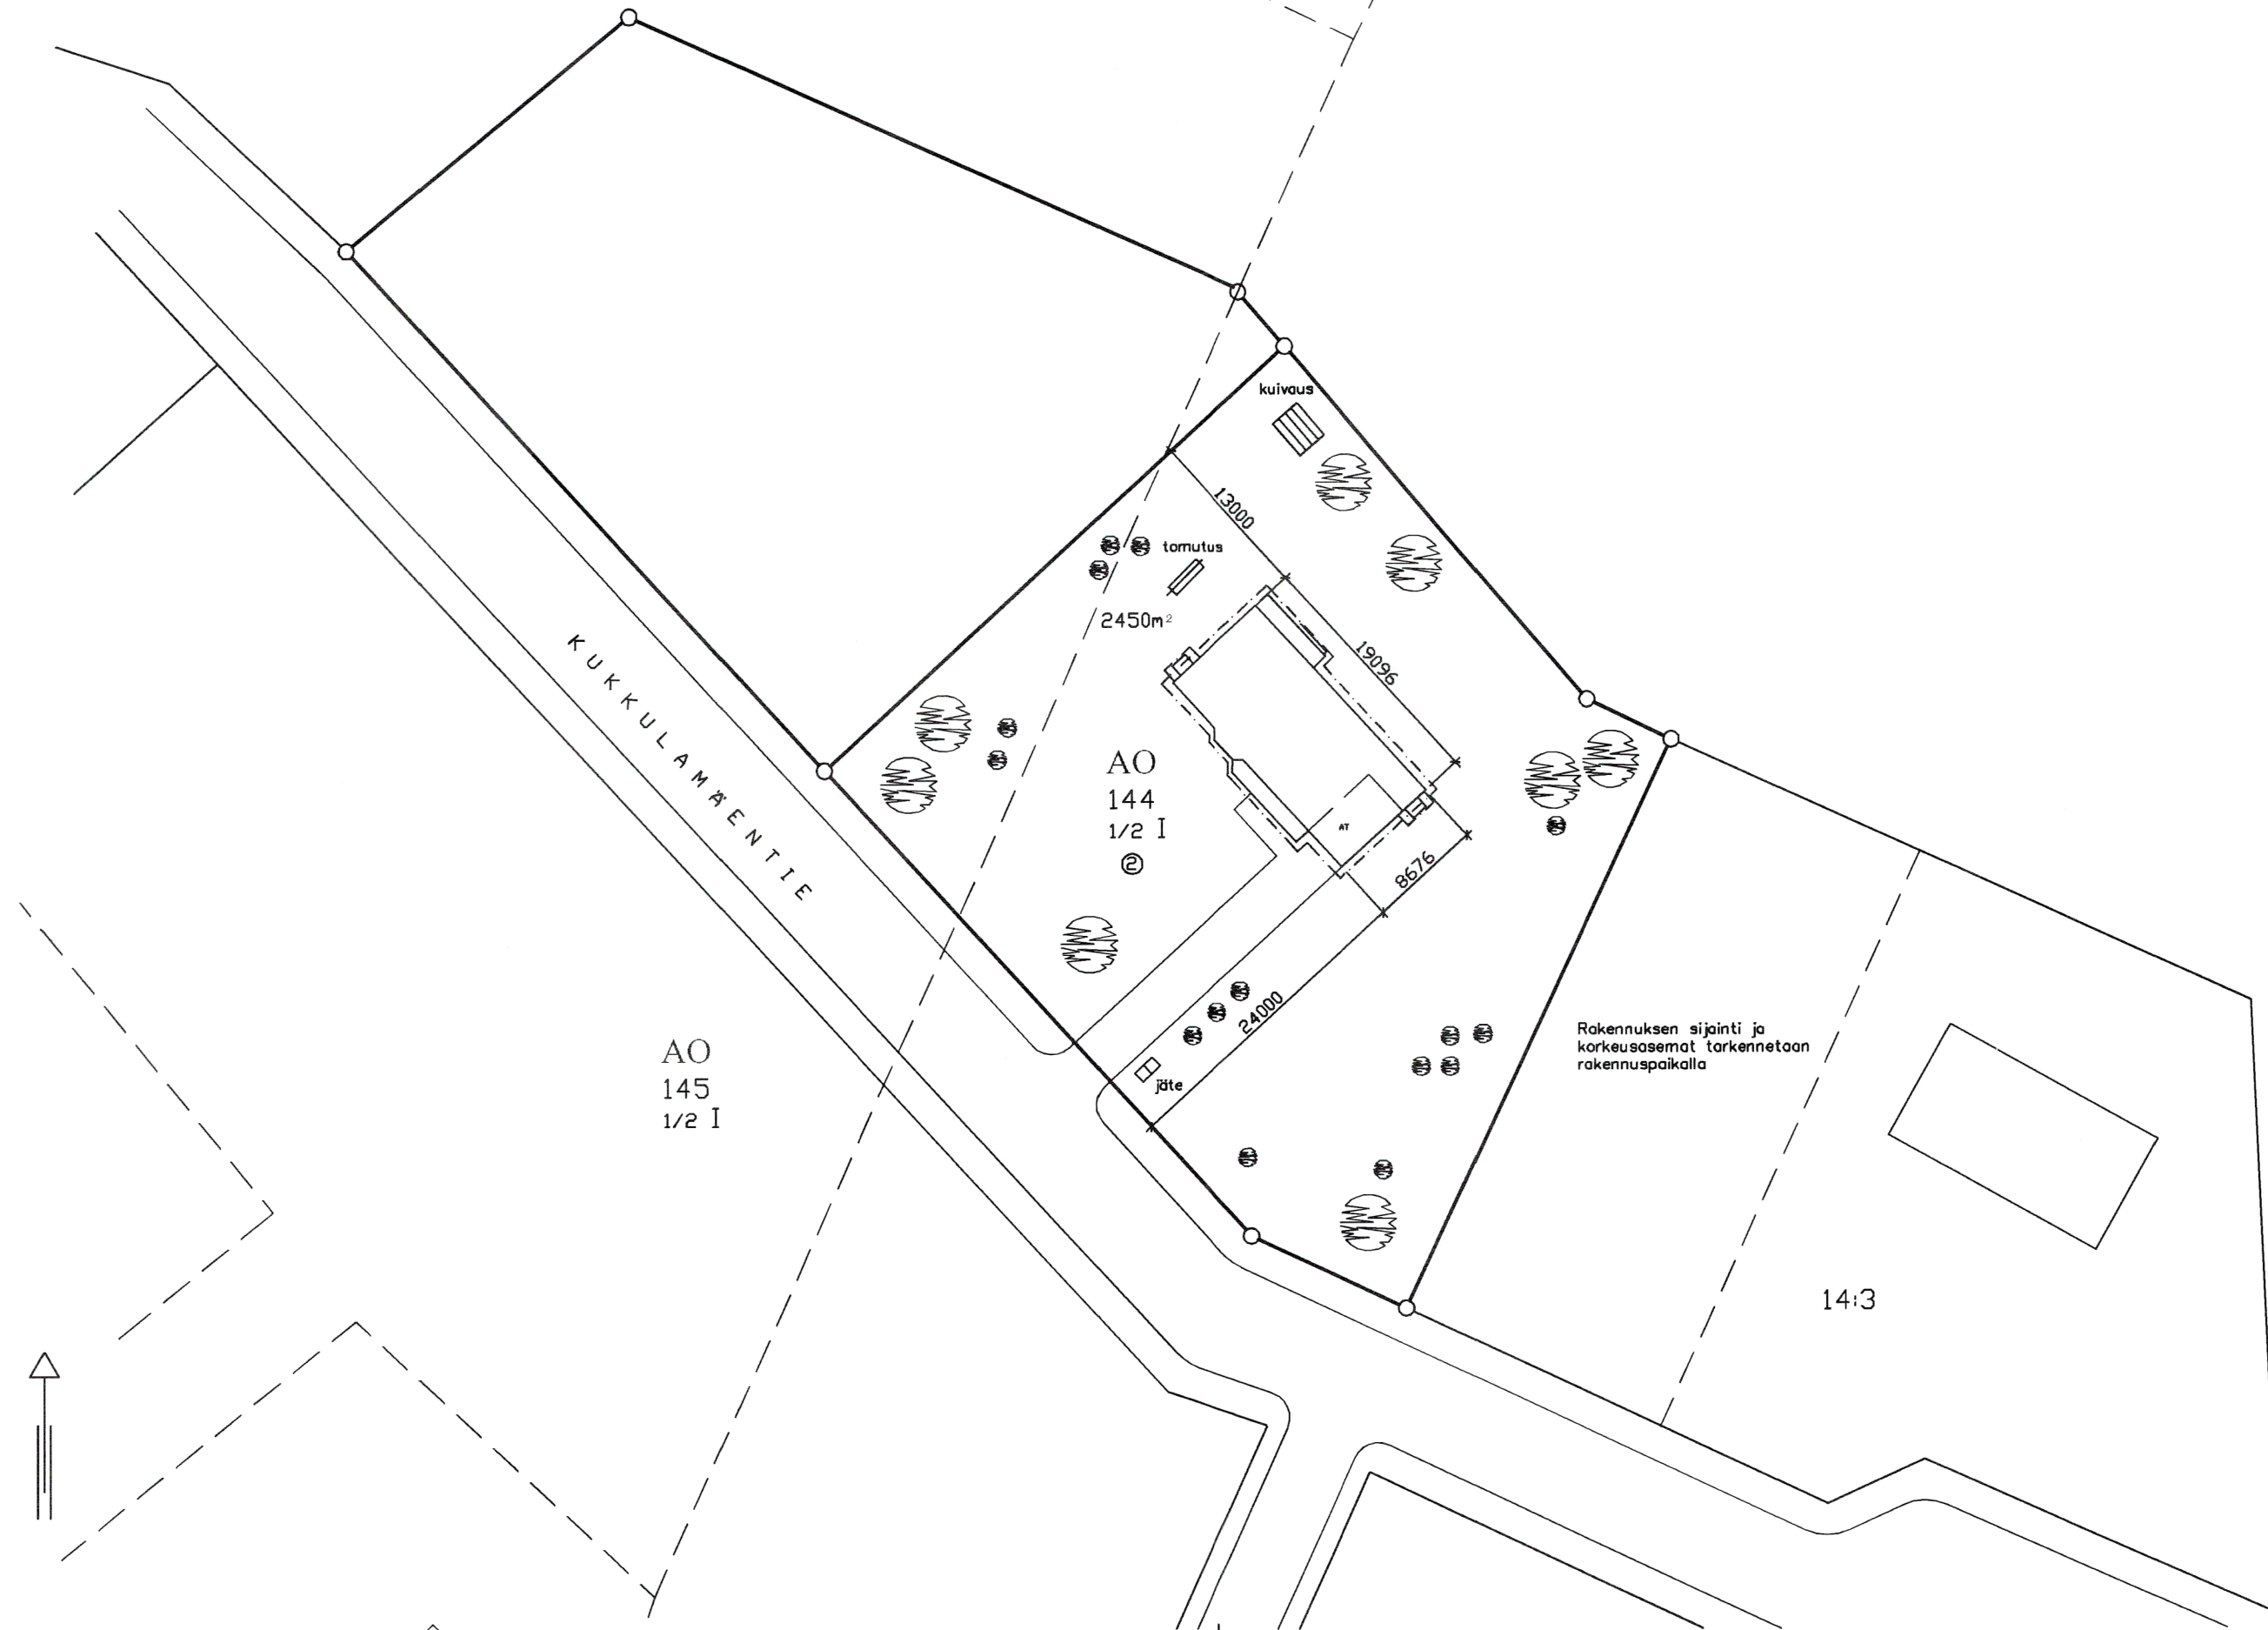

Lupapro: 2006-0016
 Myönnetty 20.4.2006

Muutos	Päiväys	Suunnittelija	Selitys
Kosa/Kylä	Kortteli/Tila	Tontti/Rno	Viranomaisten merkintäjä varten
KÄÄRMEMÄKI	144	2	Piirustustyyppi
Rakennustalomenpide			PÄÄPIIRUSTUS
UUDISRAKENNUS			Piirustuksen sisältö
Rakennuskohteen nimi ja osoite			Mittakaava
Kukkulamäentie			Asemapiirros
27400 KIUKAINEN			1:500

KASTEELI-TALOT OY
 PL 455
 90101 OULU
 puh. (08) 8826 600
 fax. (08) 8826 619
 www.kasteeli.fi
KASTEELI

SUUNNITTELIJA:

ARK
 563K-01