


56320

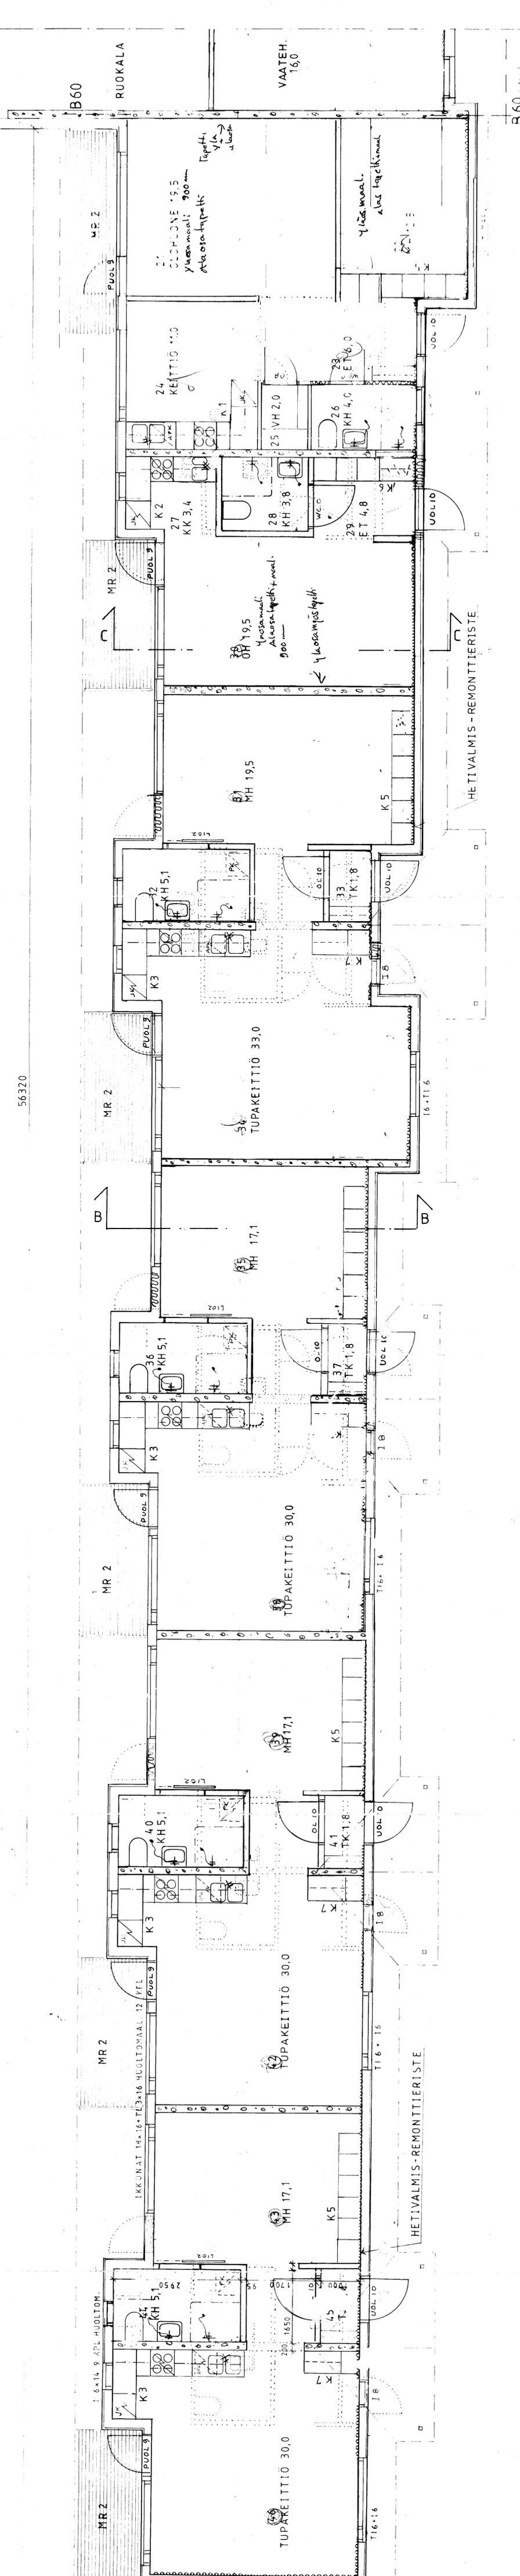

KaavaKOH	KontrolliPila	Tomittaja	Viranomaisen arvioinninmerkintä - lauter
KORTESJARVI 208	LEPOLA	huone nro	2/10
PERUSKORJAUS JA SANEBRAUS	PAAPIRIUSTUS	suunnittelija	4/10
KORTESJARVEN VANHUSTENHUOLTO RY	APIIRRO	suunnittelija	4/10
PALVELUTALC	B-TALO, ASUIN	suunnittelija	4/10
LEPO ANTHE - KORTESJARVI		suunnittelija	4/10
JAAKKOKUNTAINEN		puh. nro	044-4887445
KORTESJARVELLA 34 1997		puh. nro	044-364985
			RAK