
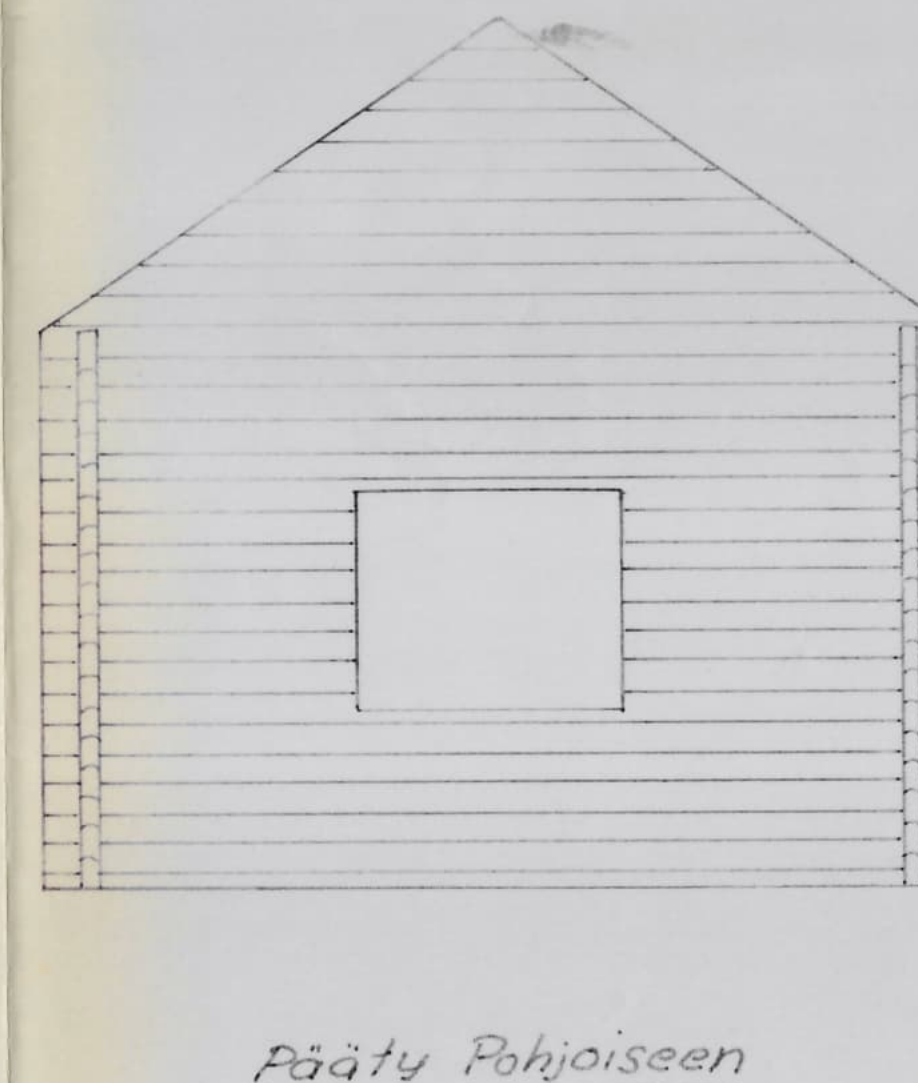
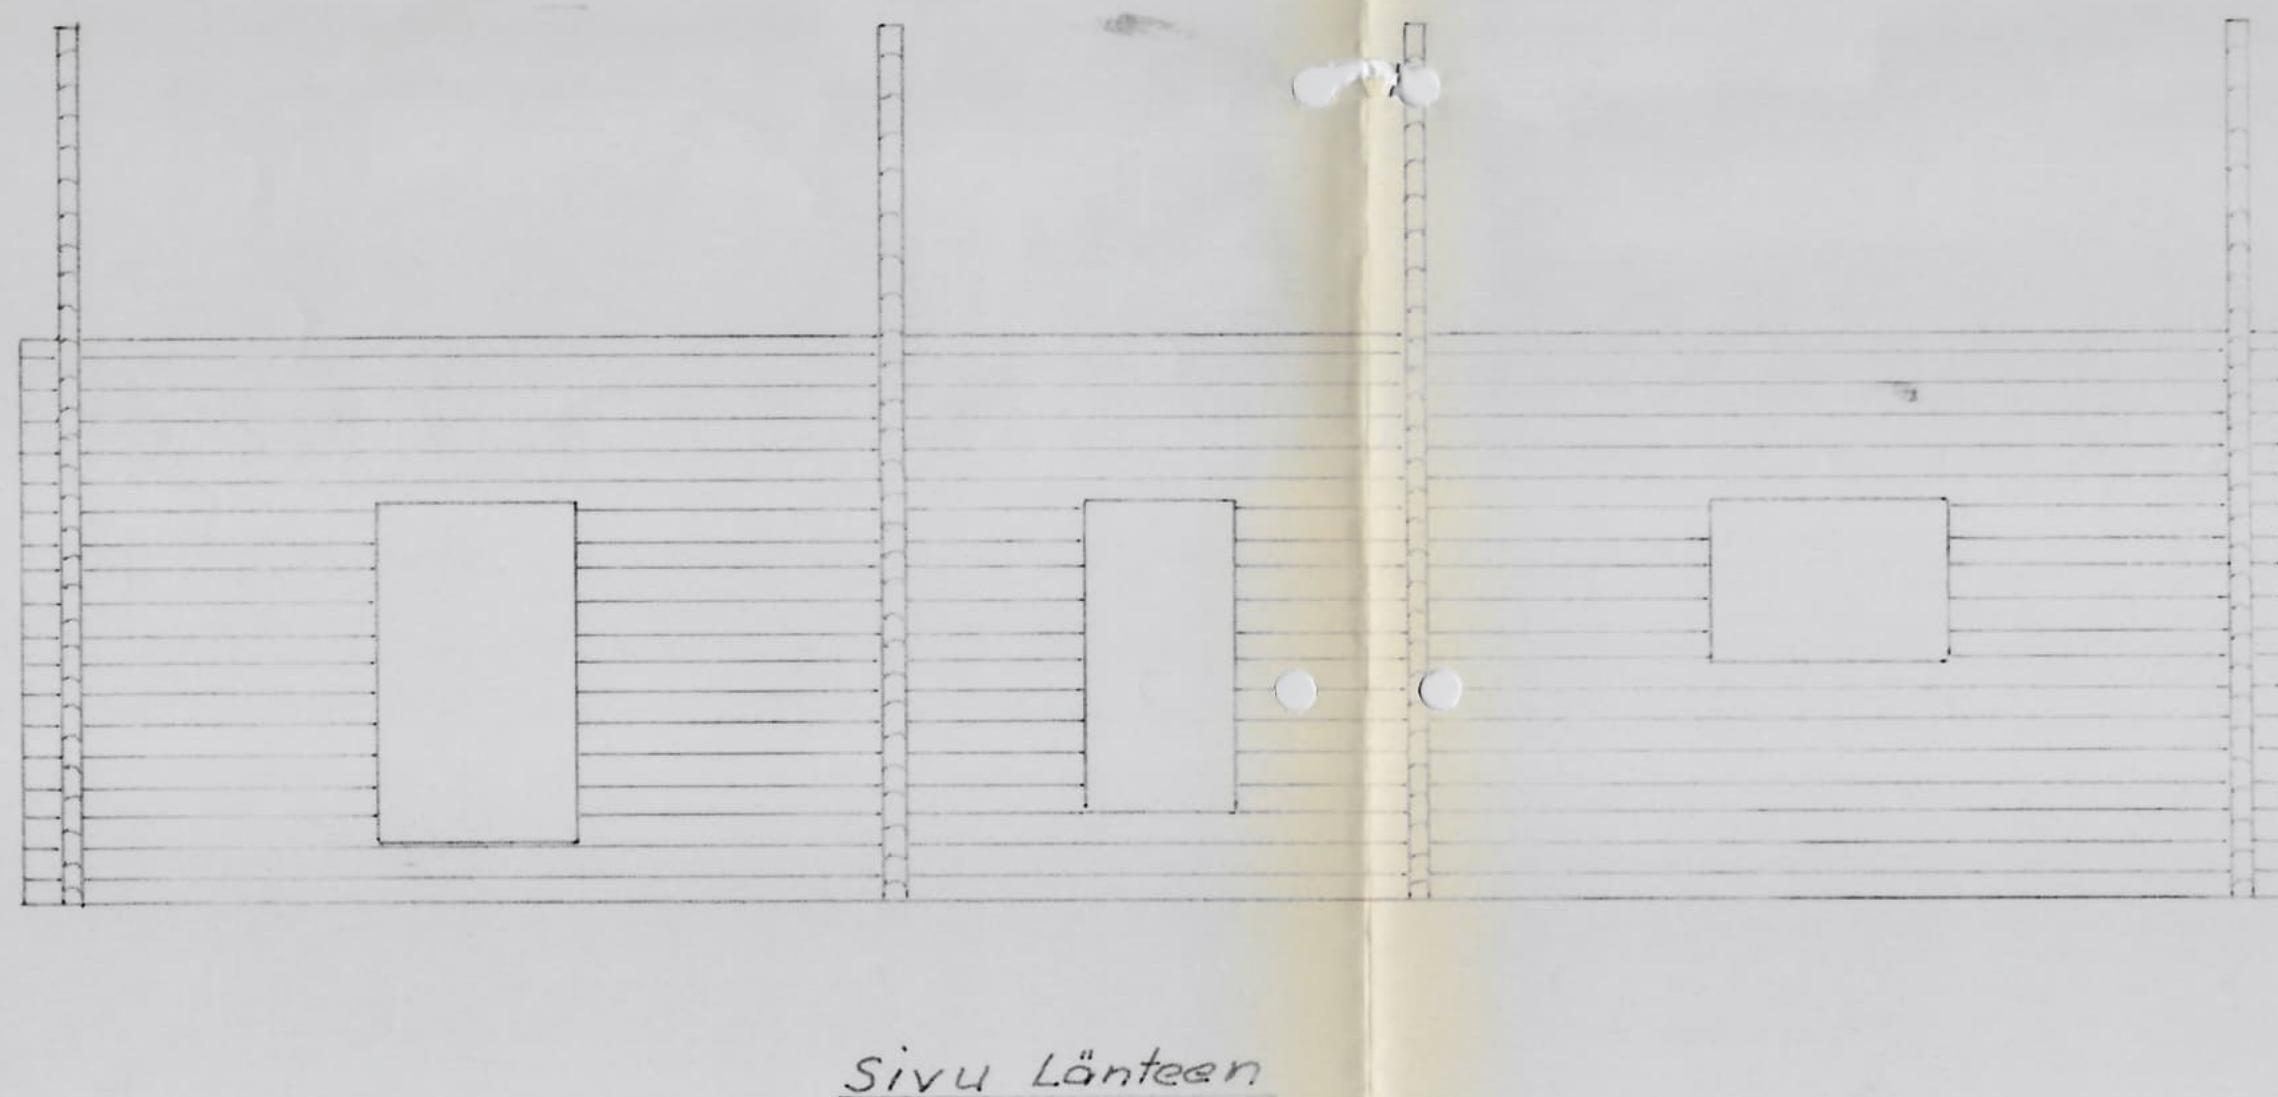
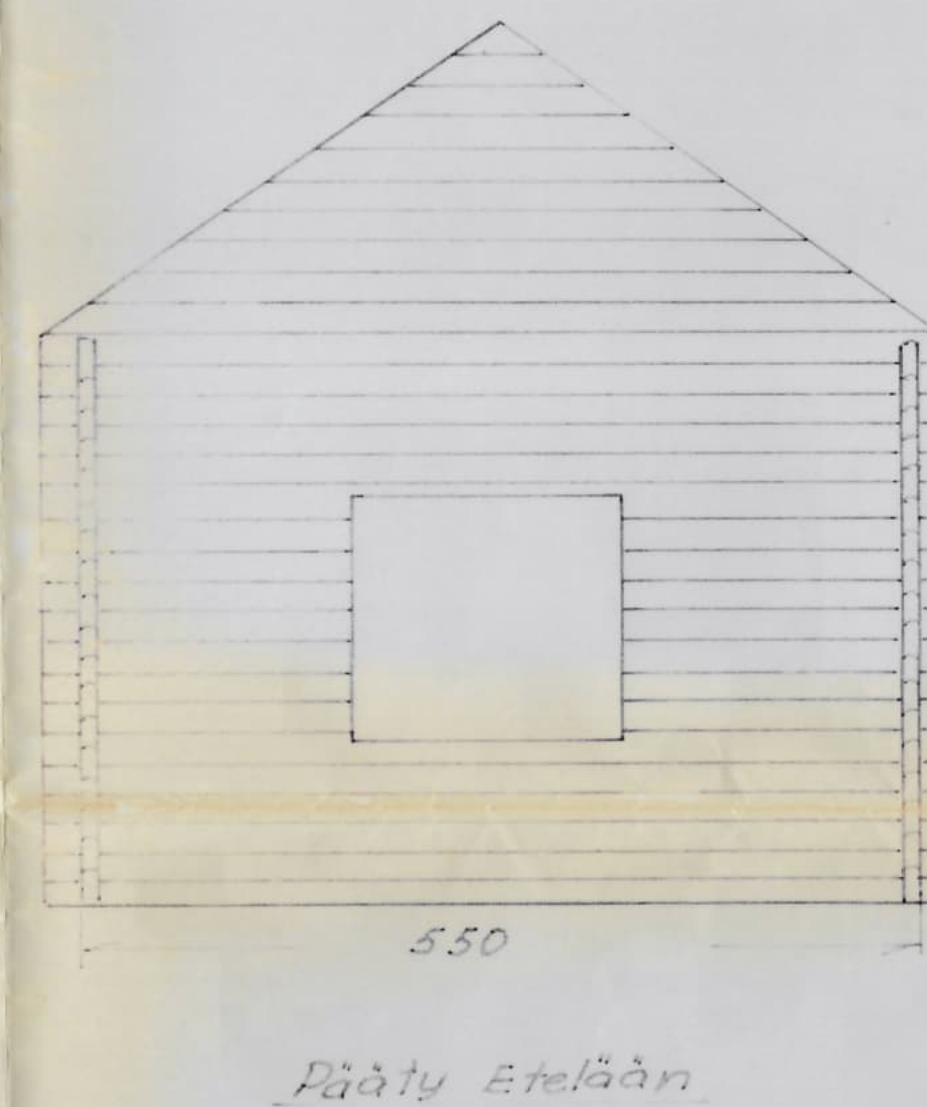


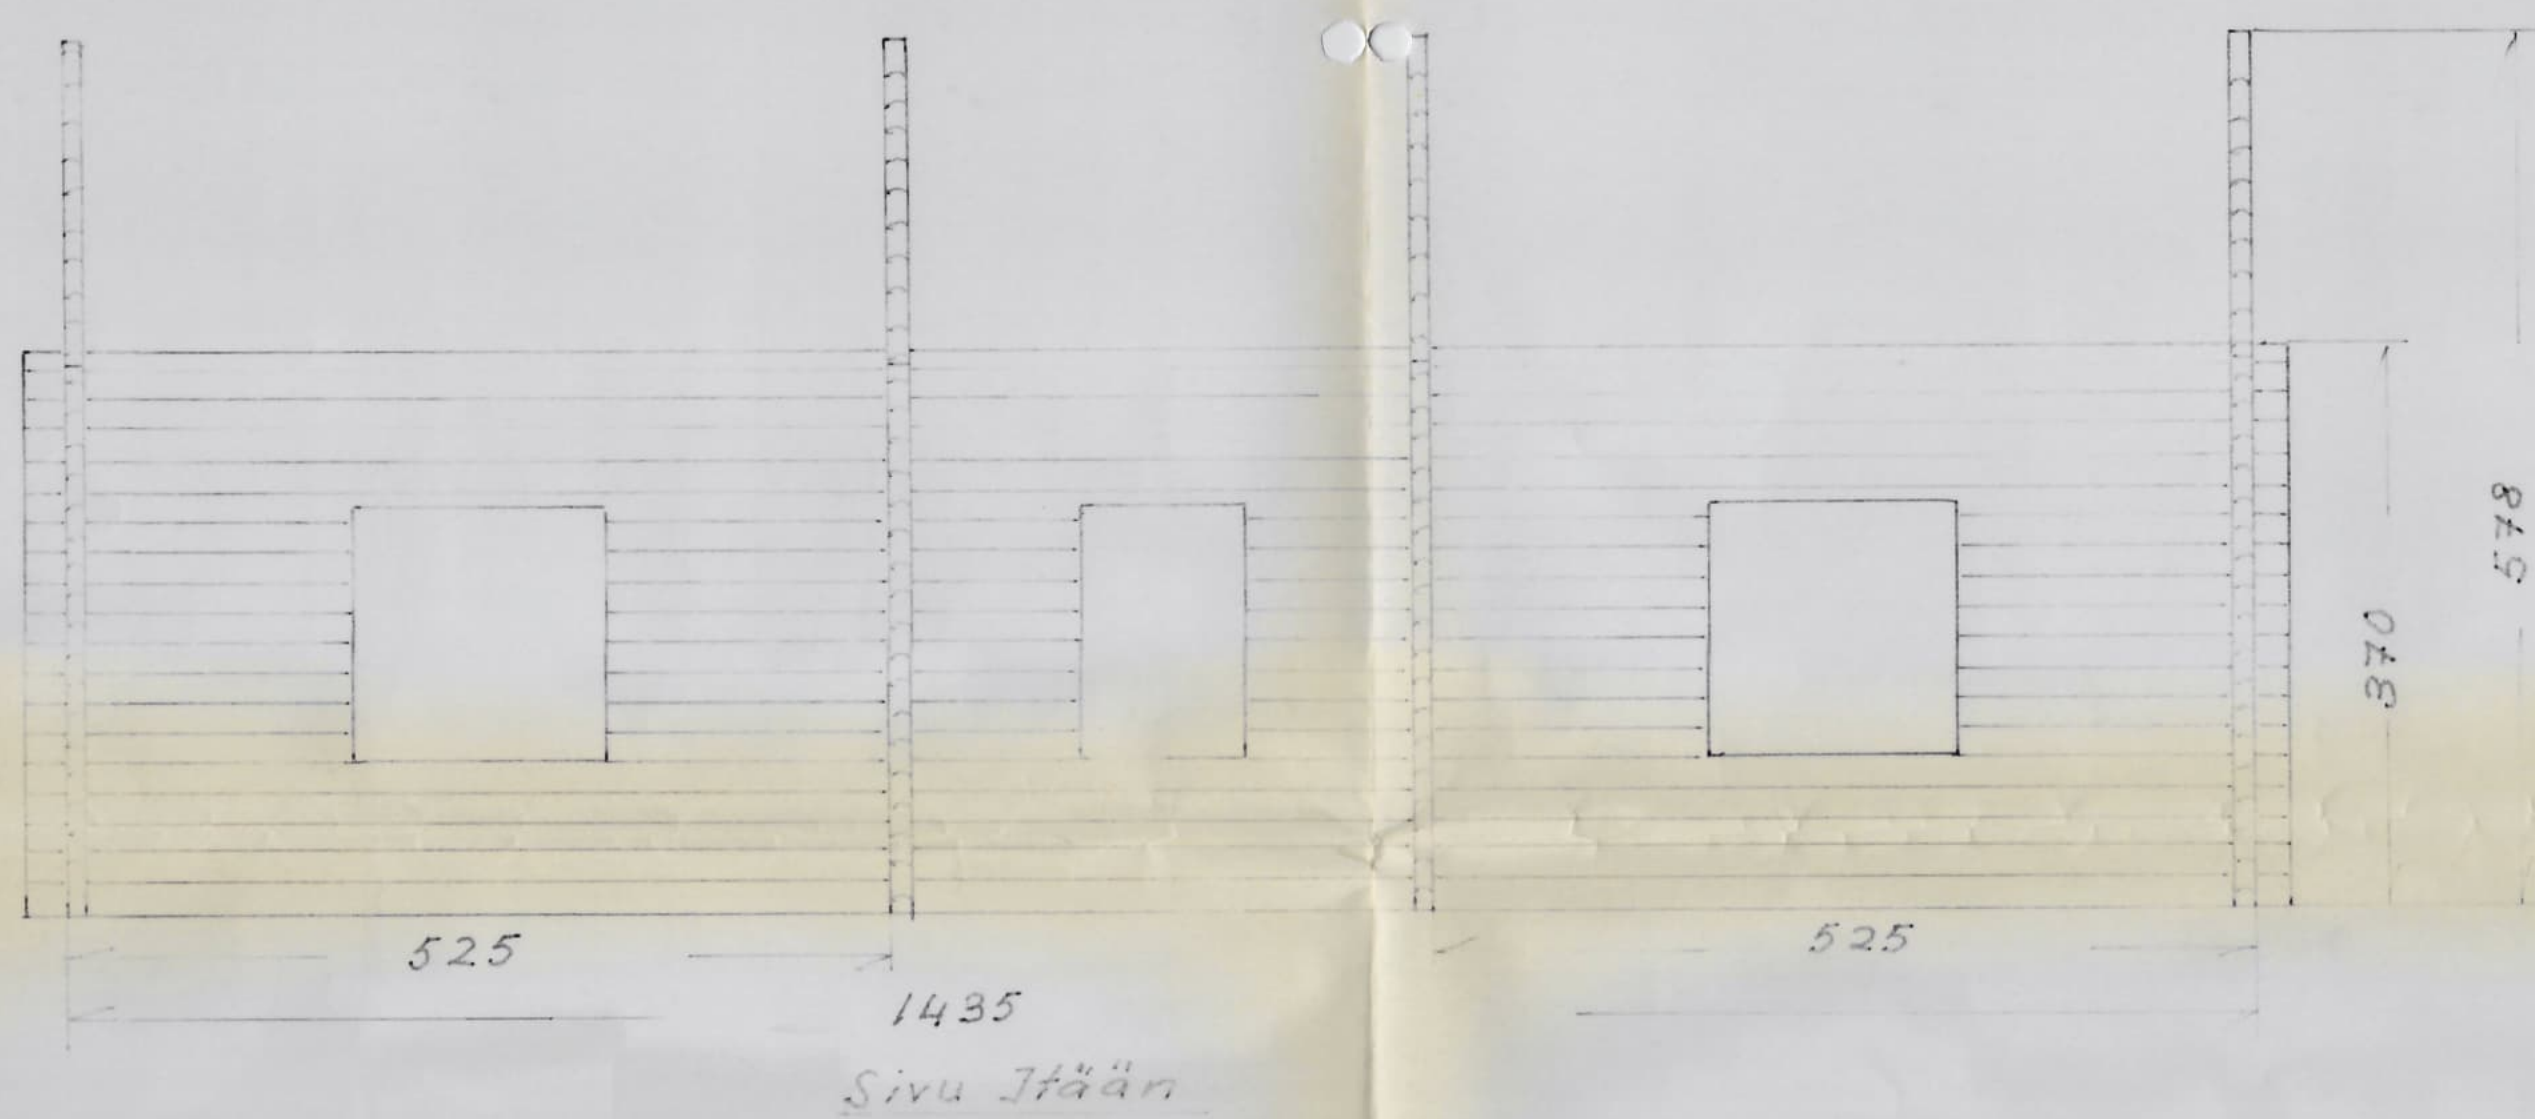

Asuinrakennuksen hirsikehikko Suhde 1:50

Piirustukset tarkastettu
23.6.1992

Rakennuslupa N:o 104
myönnetty 30.6.1992