



Tallirakennus

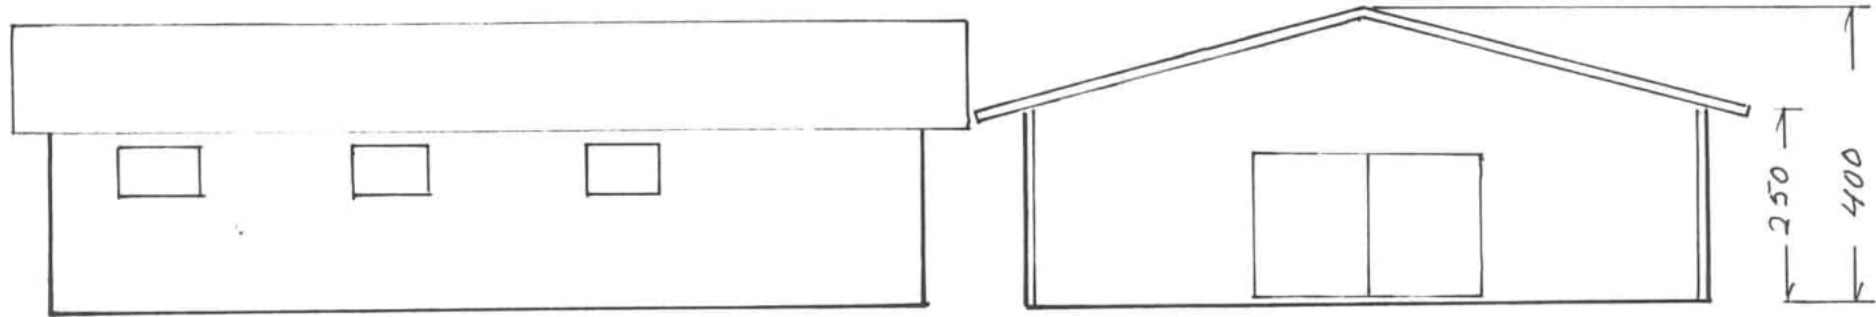

Sivu

pääty

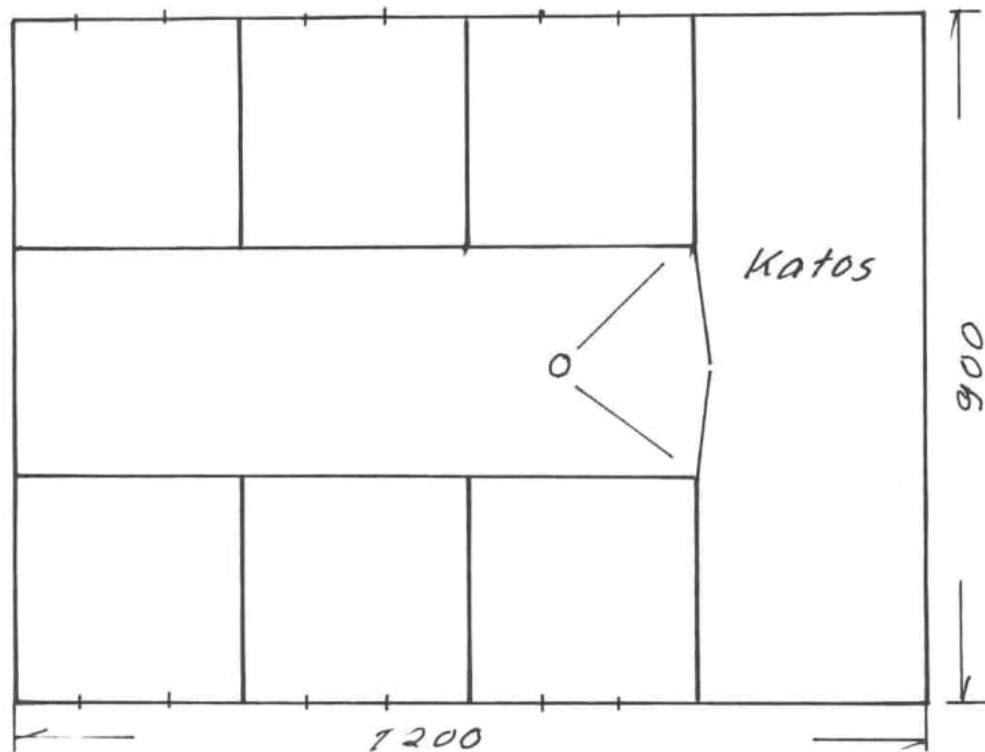

Piirustukset tarkastettu
12.10.1992

maastamies Nro _____
myönnetty ____/____ 19____

Suhde 1:100