




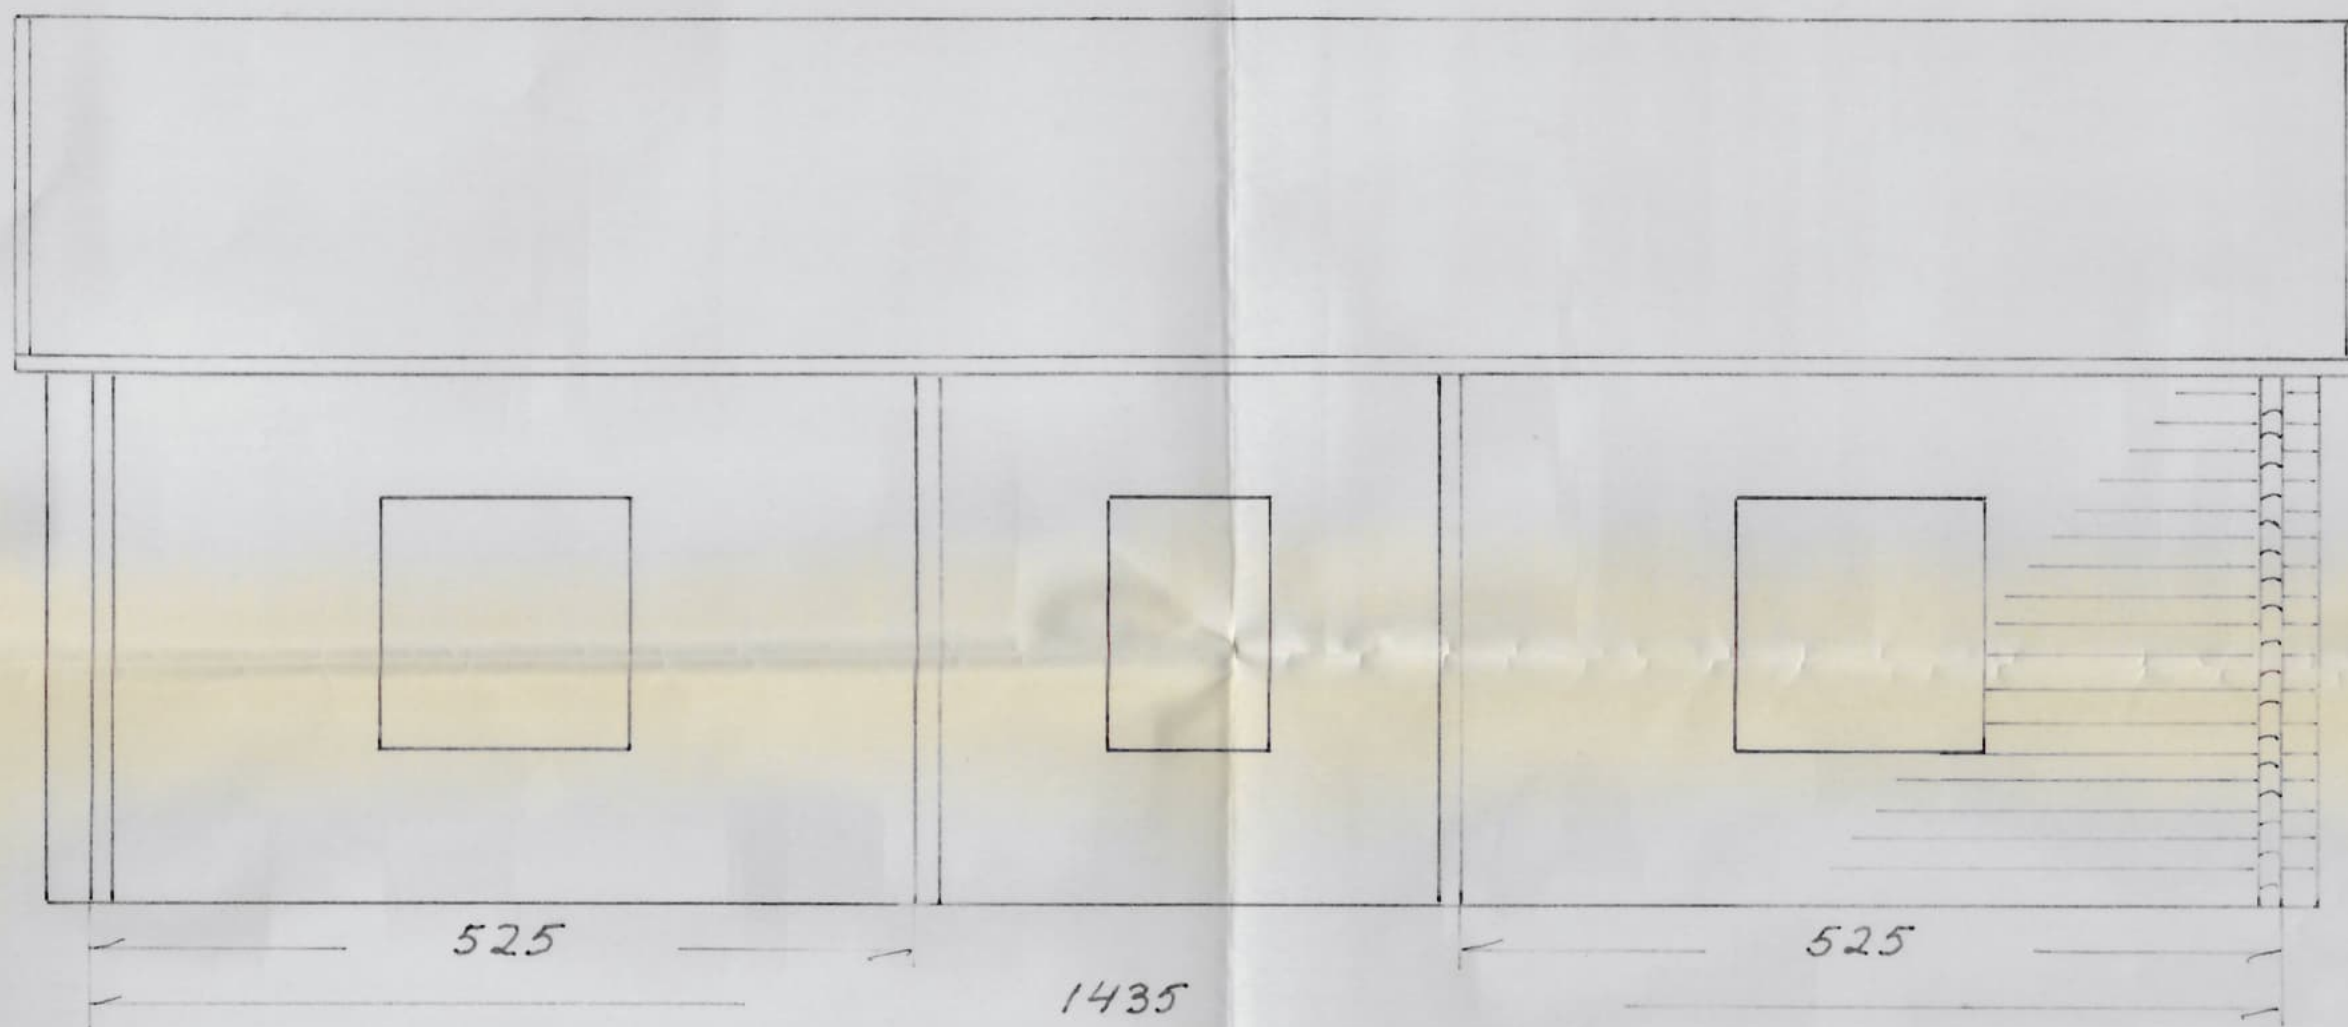

Sivu Itään

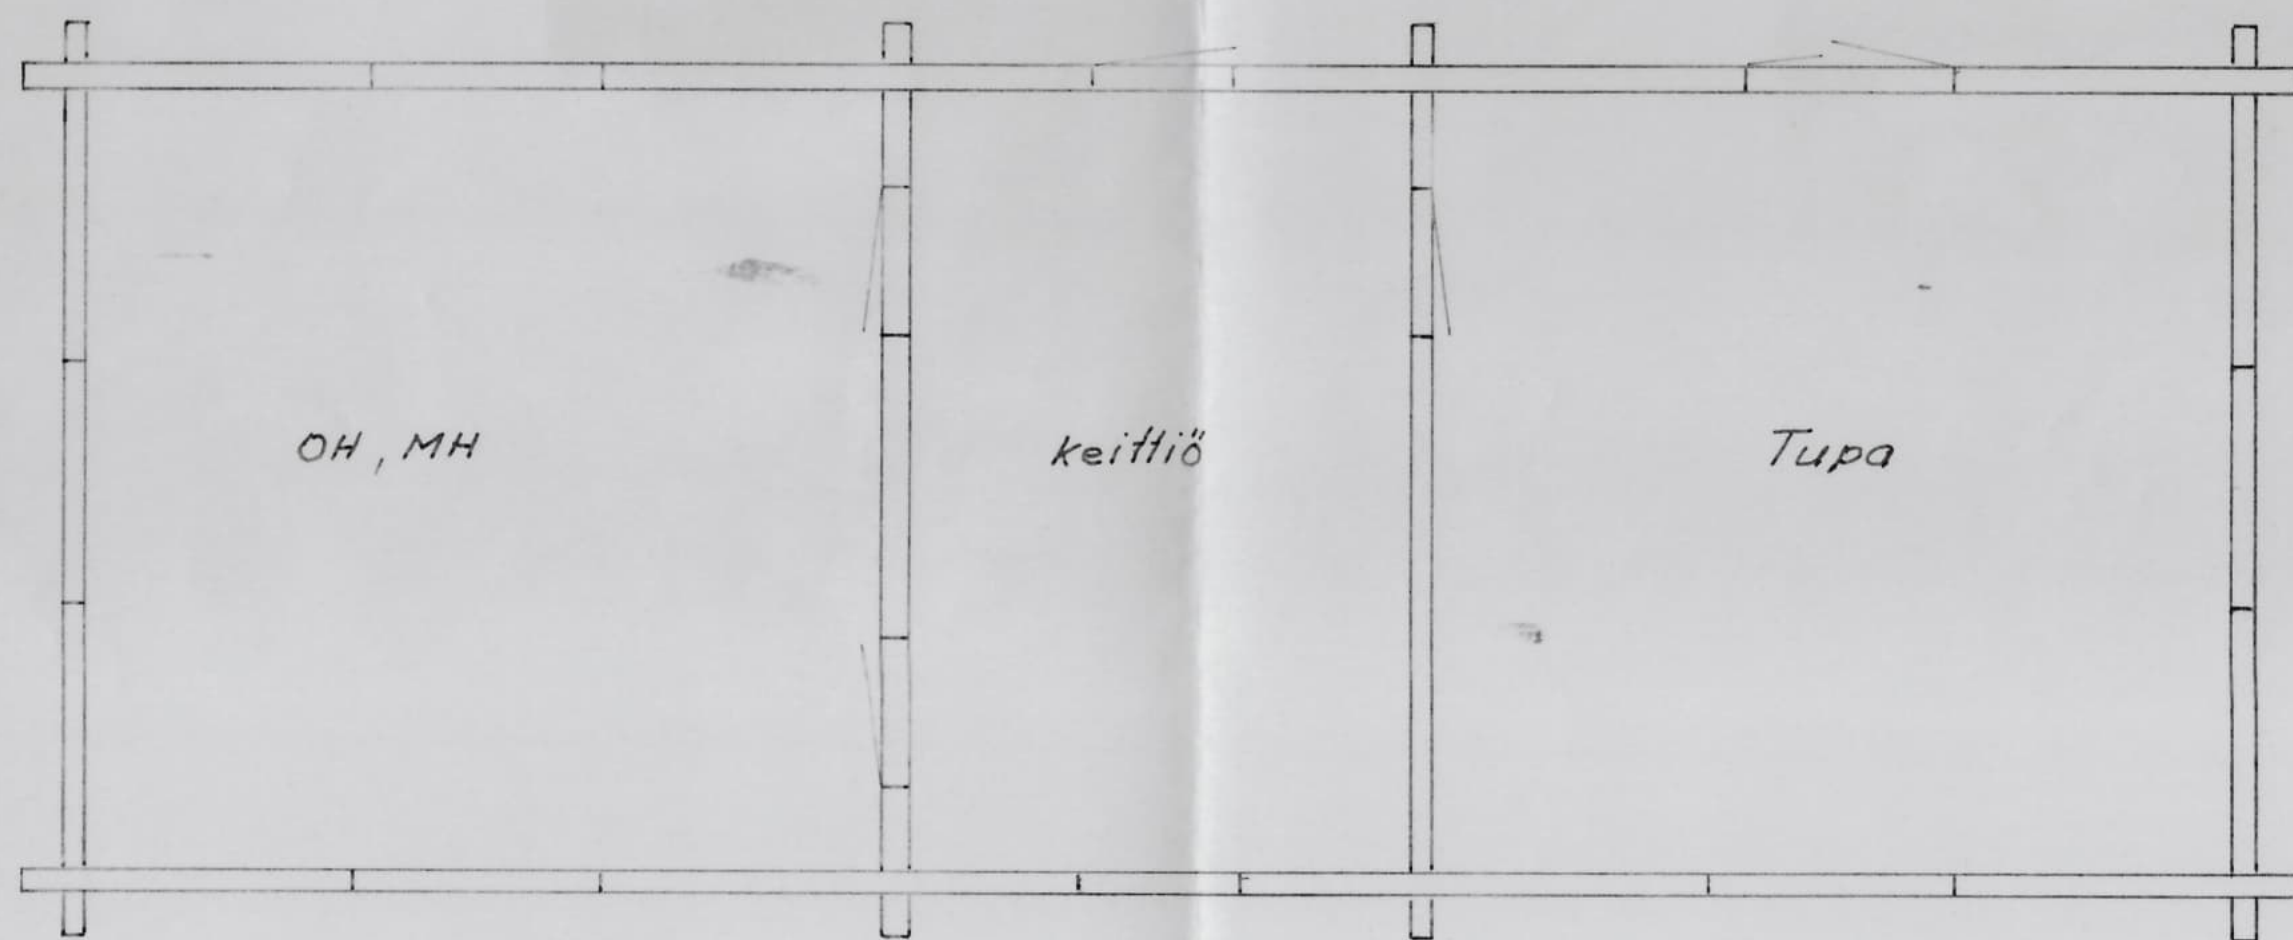

Pohja

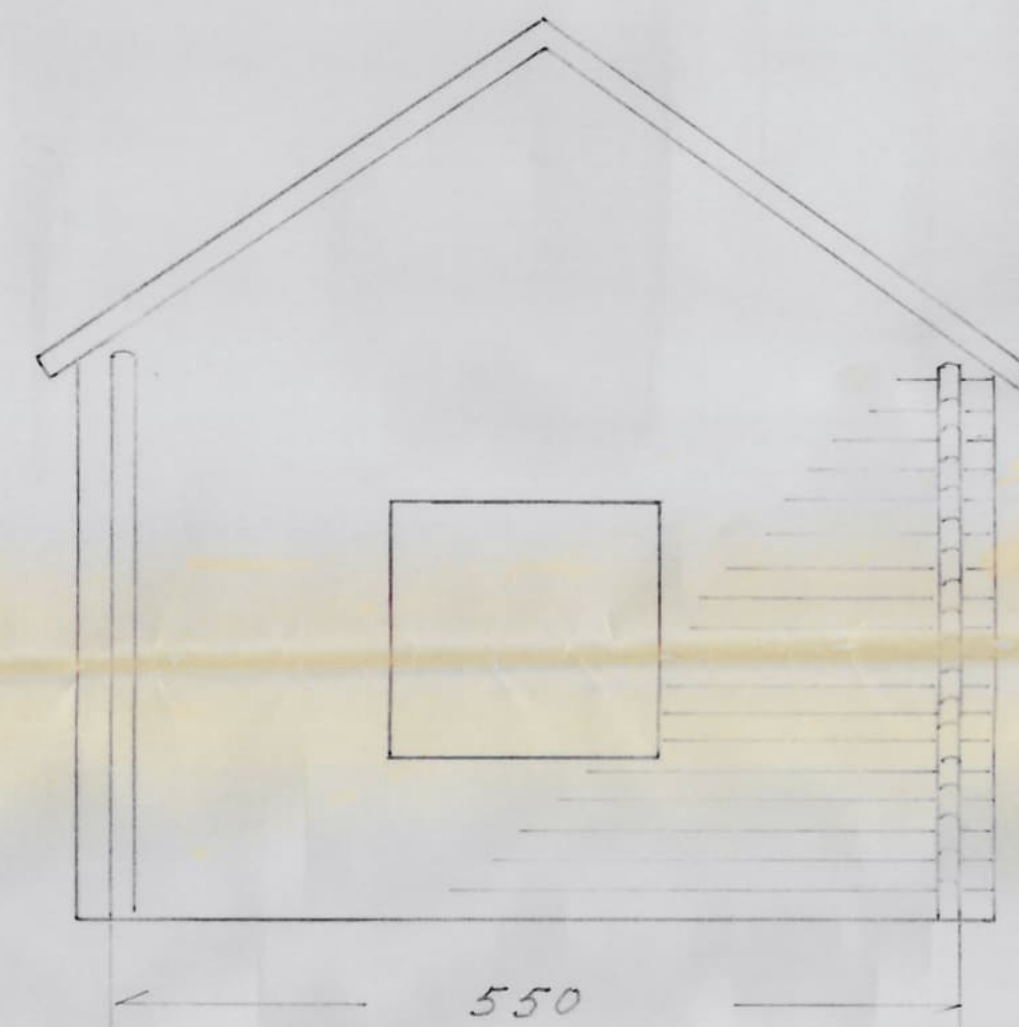

Pääty Etelään

Rakennuslupa N:o 104
myönnetty 30/6 1992

Piirustukset tarkastettu
23/6 1992

Rak. kohde			
[redacted] Asuinrakennus			
Hankasalmen Niemisjärven			
kylässä			
Piir.	[redacted]	Piir. sisältö	
Tekn.	[redacted]	Julkisivu, pohja	
		Suhde 1:50	