



Kuistin pohja

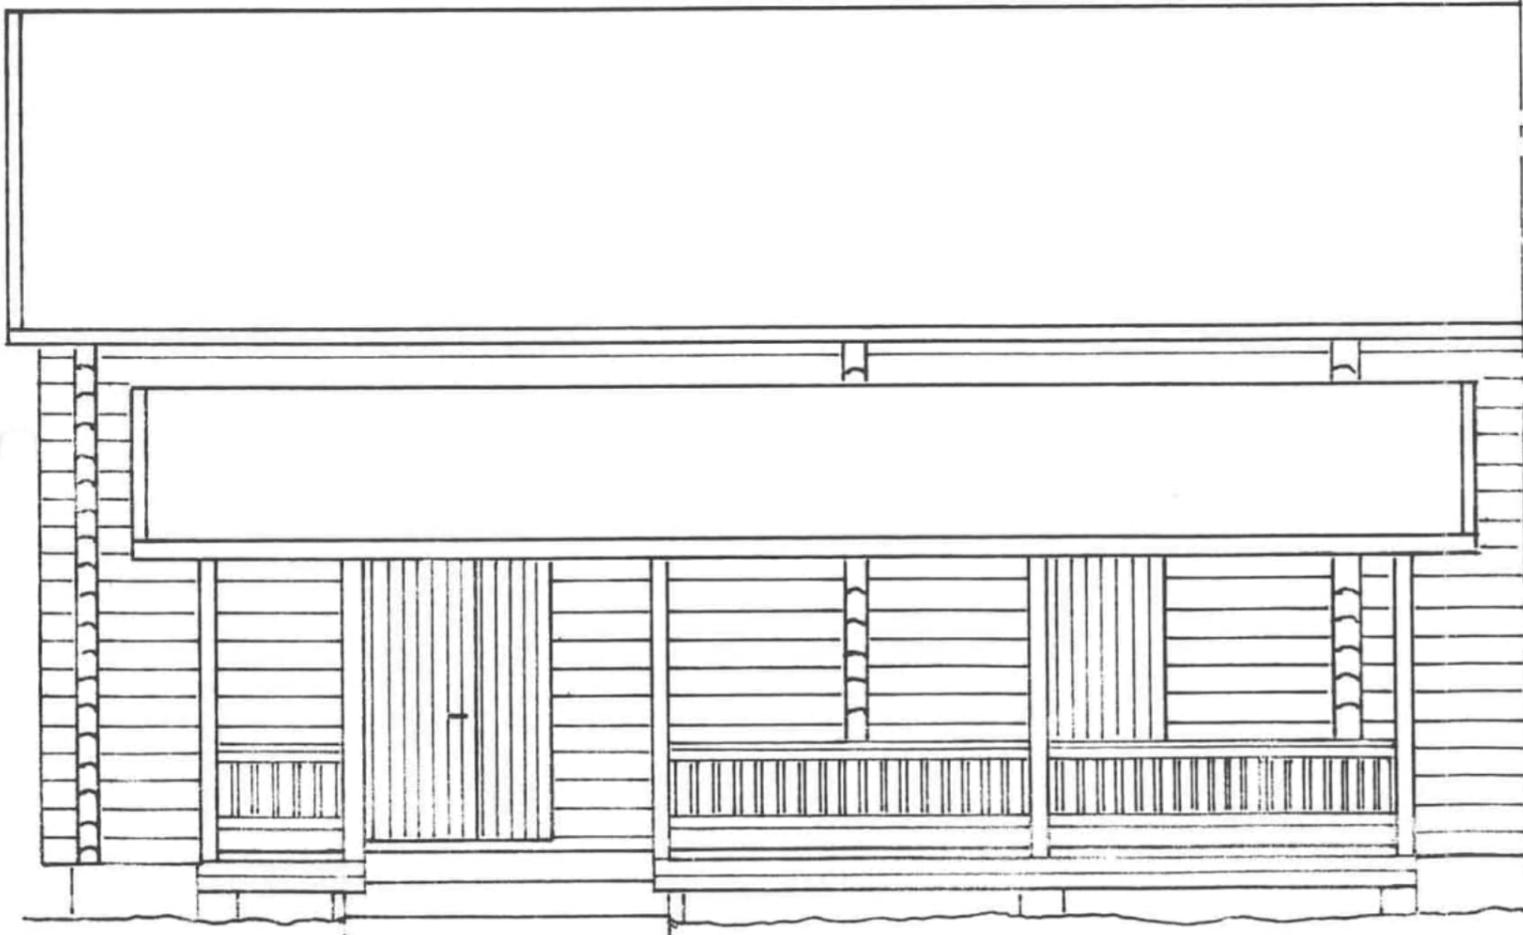

Kuisti Länteen

100x100mm, jonka päälle 50x100mm keulaus

Kuistin perustus ja kuisti pohjoiseen

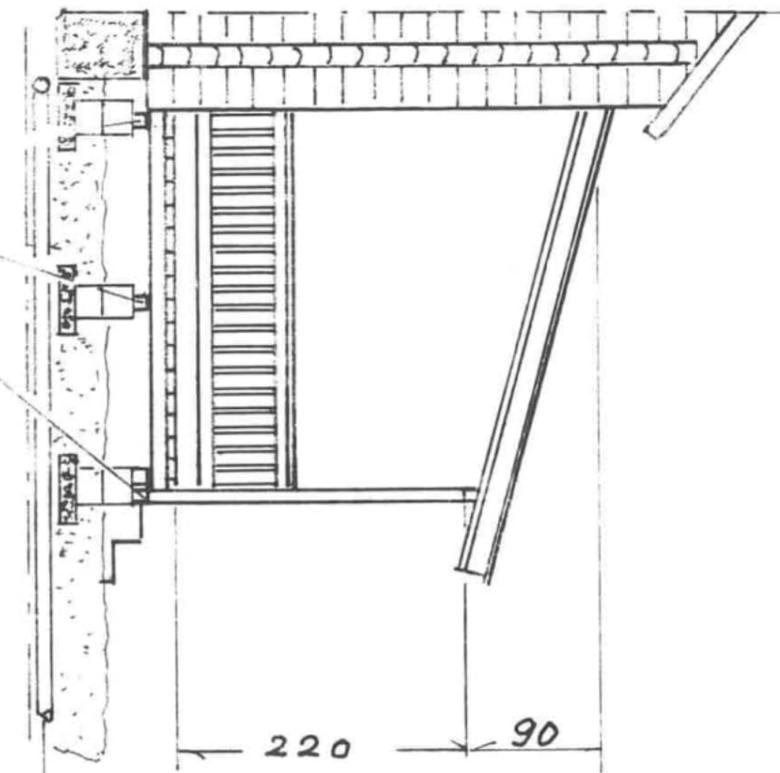


Salajaia


Asuinrakennuksen
Julkisivu kuistin osalta.
Kuistin perustus Suhde 1:50

Piirustukset tarkastettu
 23.6 19.92

Rakennuslupa N:o 107
 myönnetty 30.6 19.92

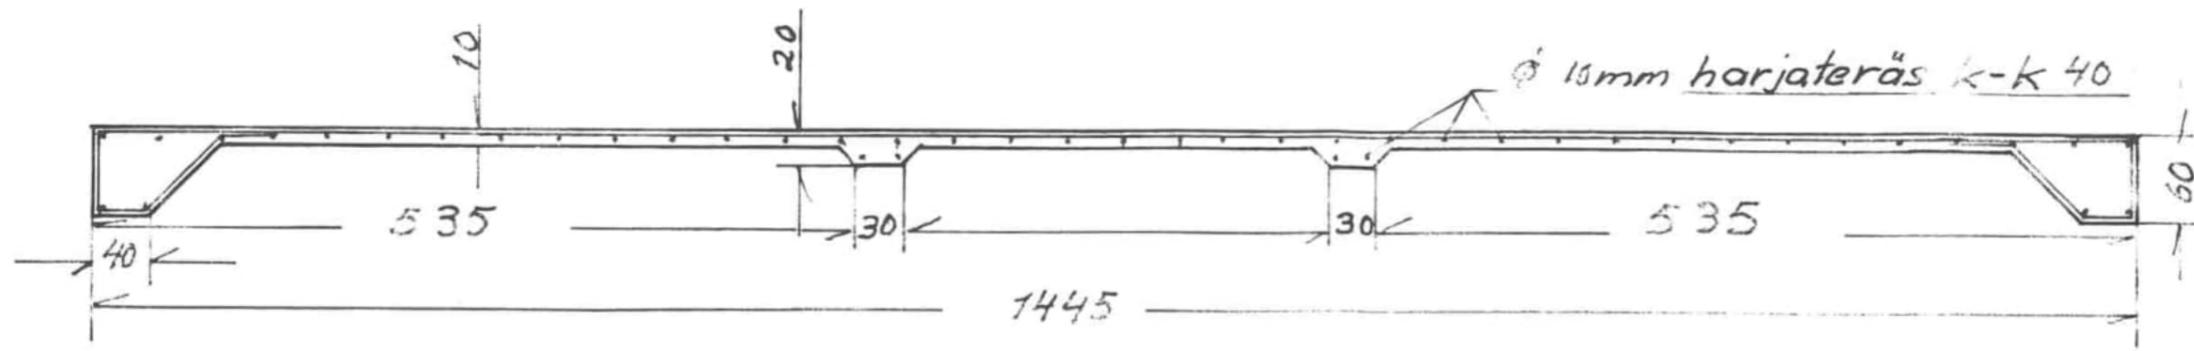

pitkittäisleikkaus

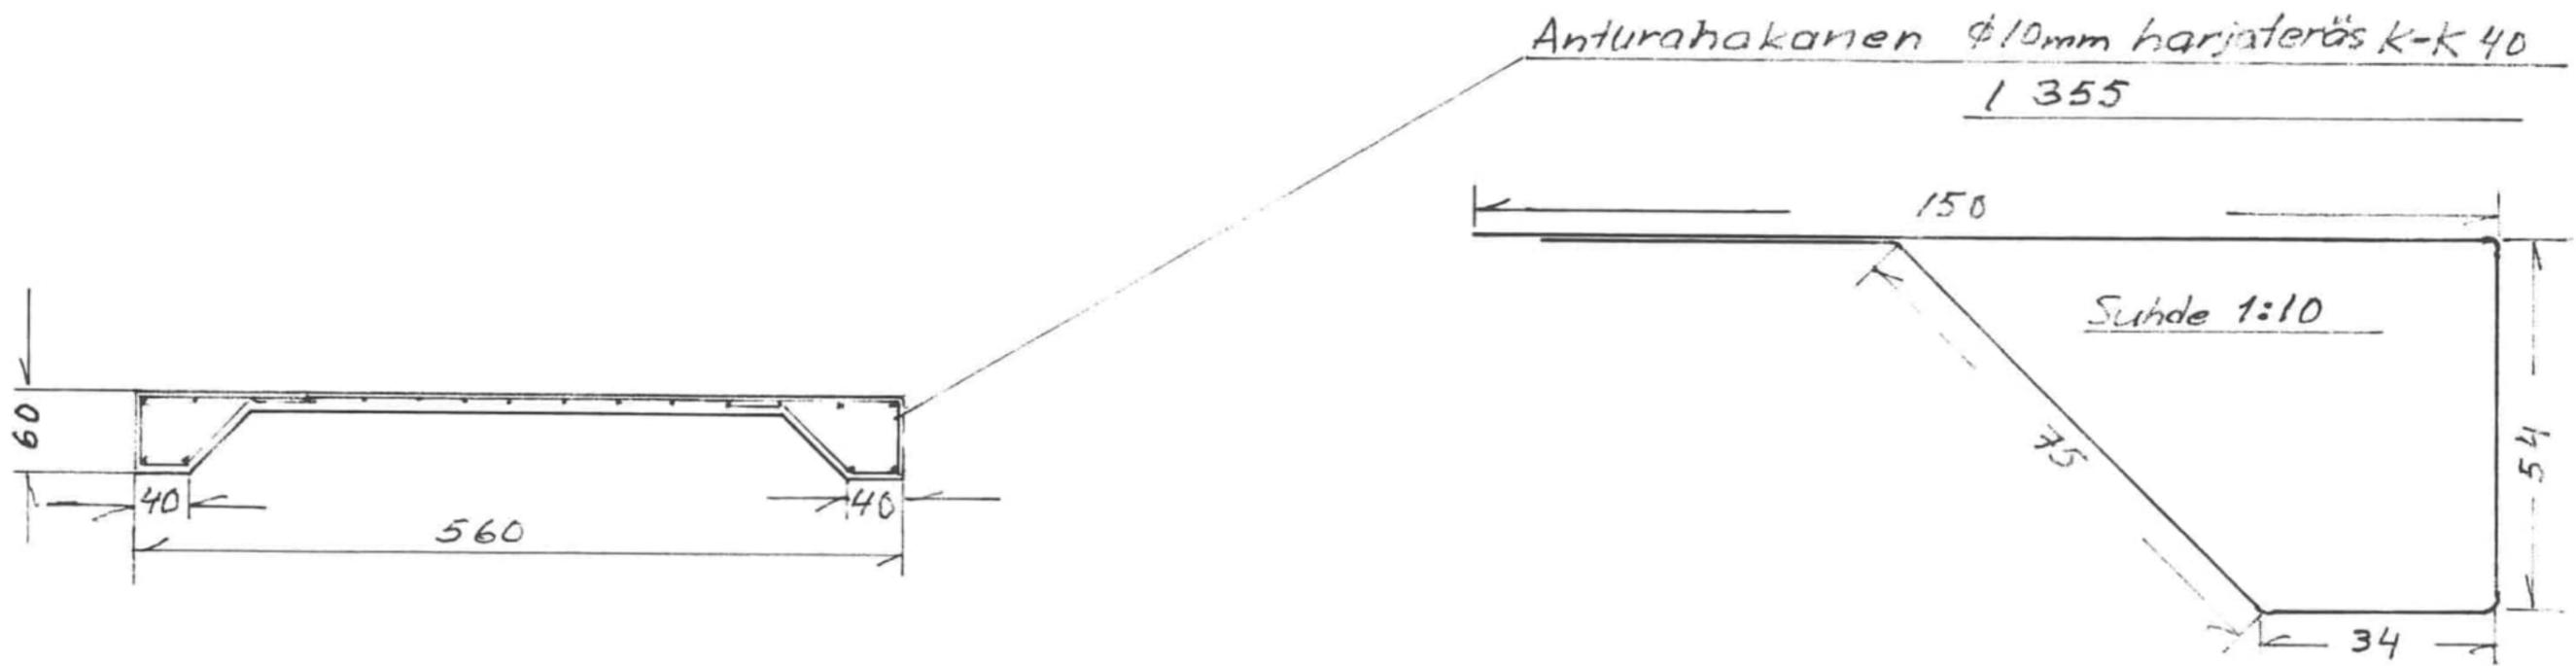

poikkileikkaus

Asuinrakennuksen perustus Suhde 1:50

Piirustukset tarkastettu
23/6 1992

Rakennuslupa N:o 107
myönnetty 30/6 1992