




SIVU KOILLISEEN

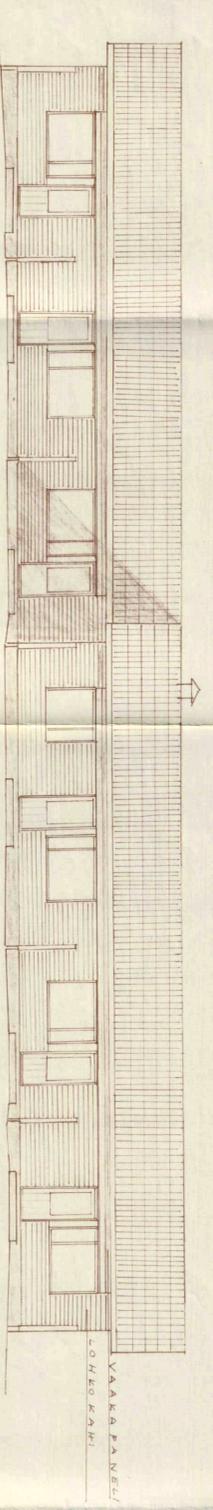

SIVU LOUNAASEEN

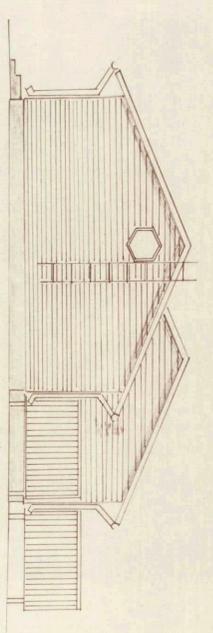

PÄÄTTY LUOTTEeseen

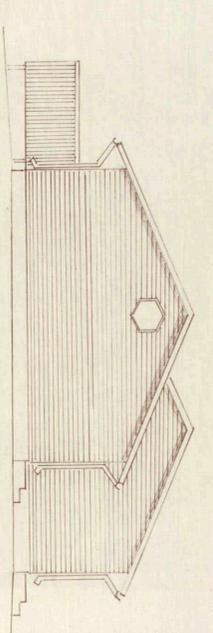


PÄÄTTY KAAKKOON

HONKAJOEN VANHUSTEN PALVELUTALO



HONKAJOEN KORTTI 22	
ASUINRAKENNUS	PÄÄPIIRUSTUS K2 3
RAKENNUTTAJA	JULKISISET 1:100
HONKAJOEN KUNTA	
VANHUSTENPALVELUTALO	
SUUNN.	P.V. 5.7.88
RKM Niilo Kuusisto	ARK 3

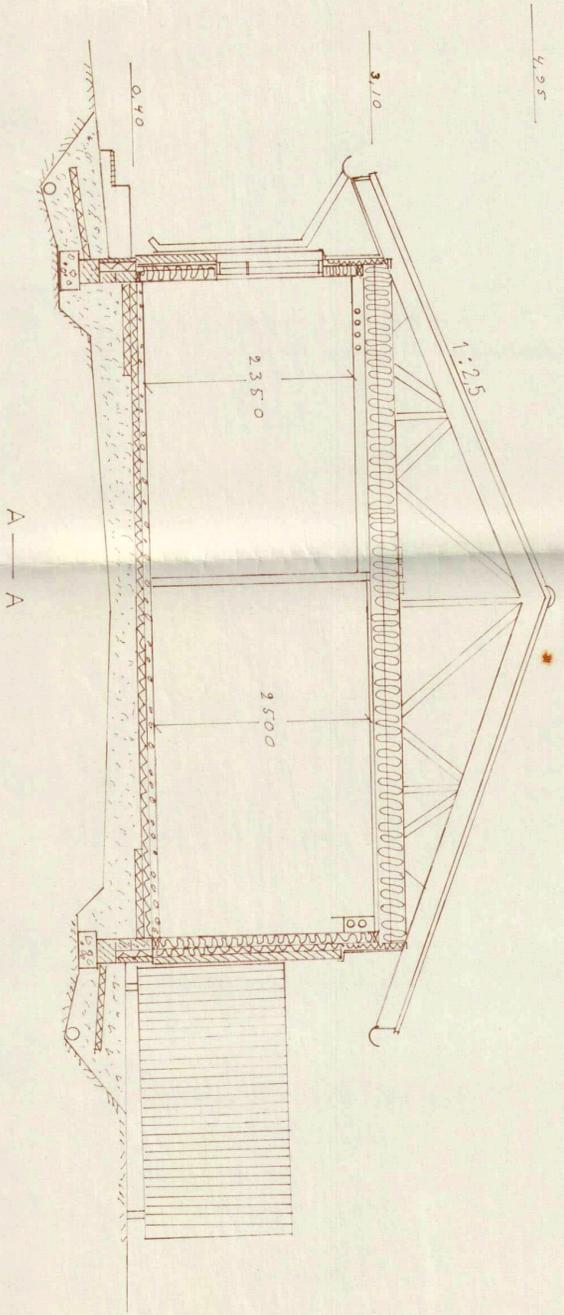

HONKAJOEN VANHUSTEN PALVELUTALO



Käsi	Kortteli	Tontti	
Honka	Va II 22		
Rakennus			Piirustusta ja Pääpiirustus
Uudisrakennus			
Rakennuttaja			Piirustusten sisältö
Honkajoen kunta			Leikkaus A—A
Vanhusten palvelutalo			1:50
Suunnittelija		TV	
		9.4.-88	
Rkm	<i>Mika Kuusisto</i>		ARK 4
	Mikko Kuusisto		