
 Tontti 853-91-21-11 (Räntämäki), pinta-ala 1389 m<sup>2</sup>

 Maanalaisten johtojen likimääräinen sijainti

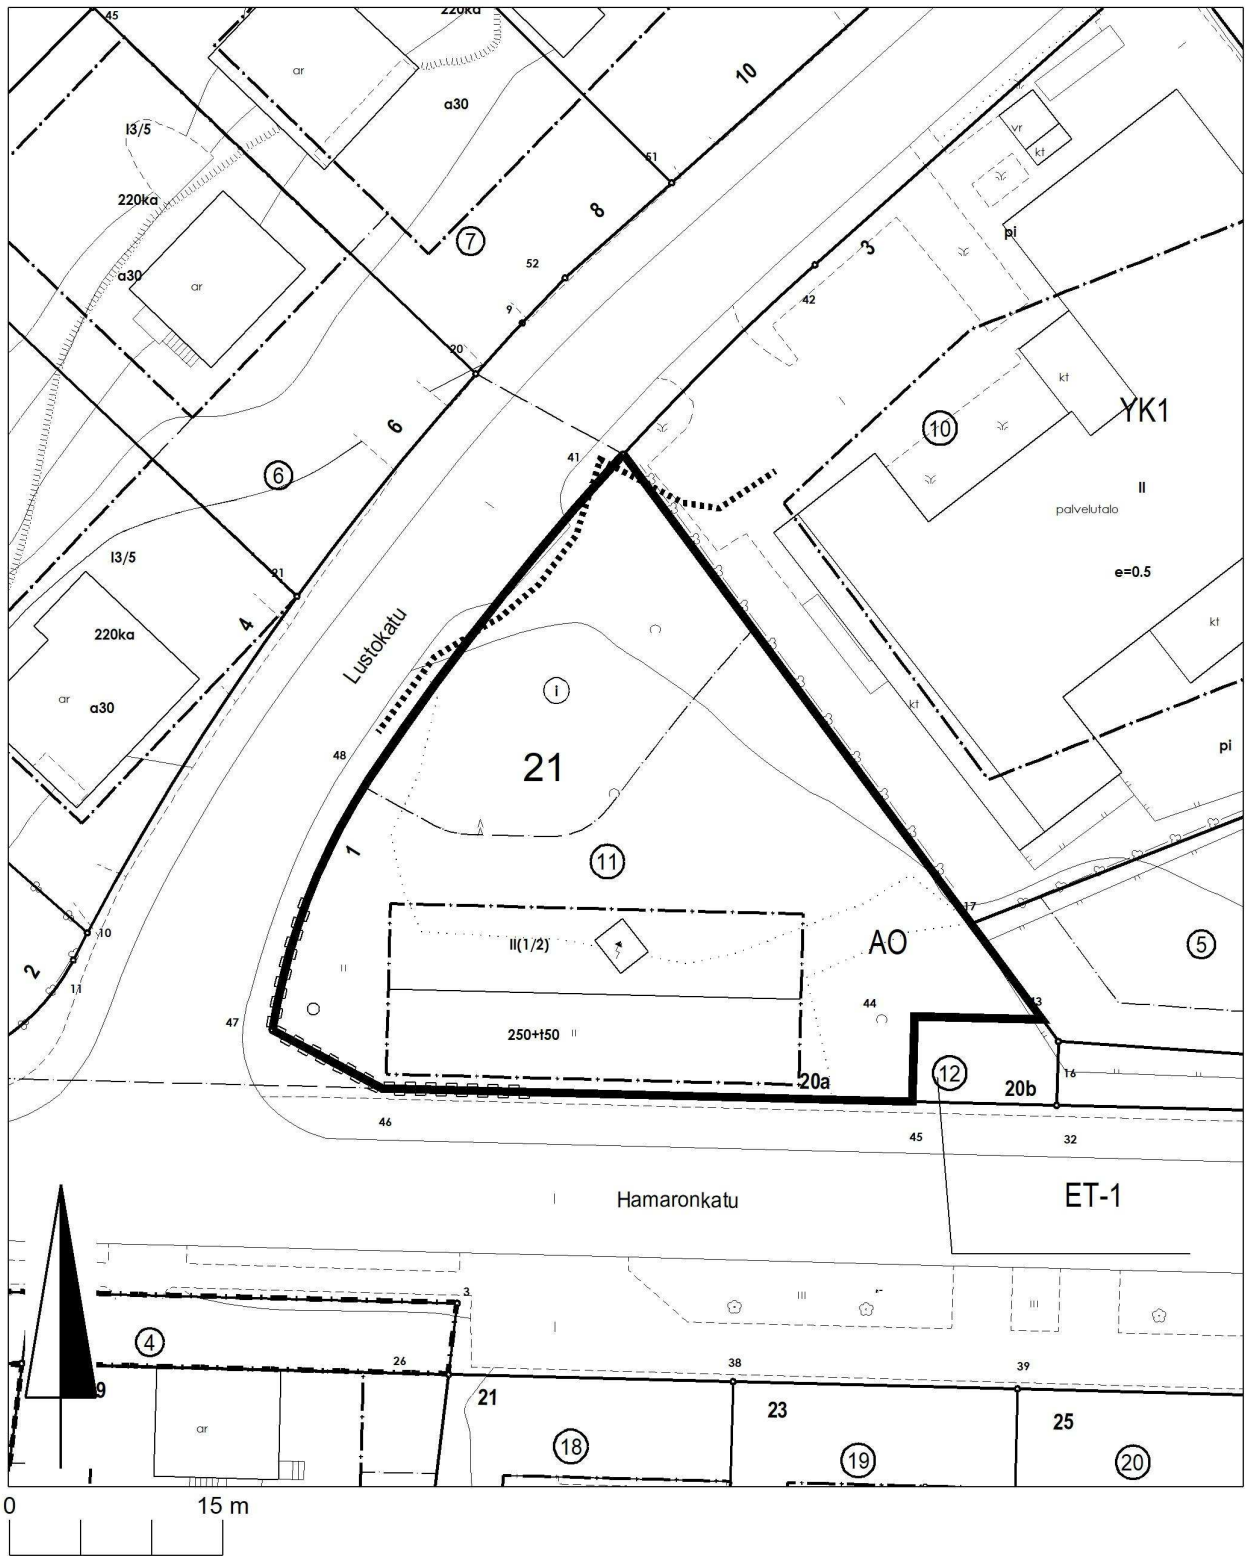

 <b>TURKU ABO</b> KAUPUNKIYMPÄRISTÖ			
KARTTA	M 29	VALMISTELIJA	Tonttipalvelut
PVM	3.2.2026	PIIRTÄJÄ	Janina Kajala