



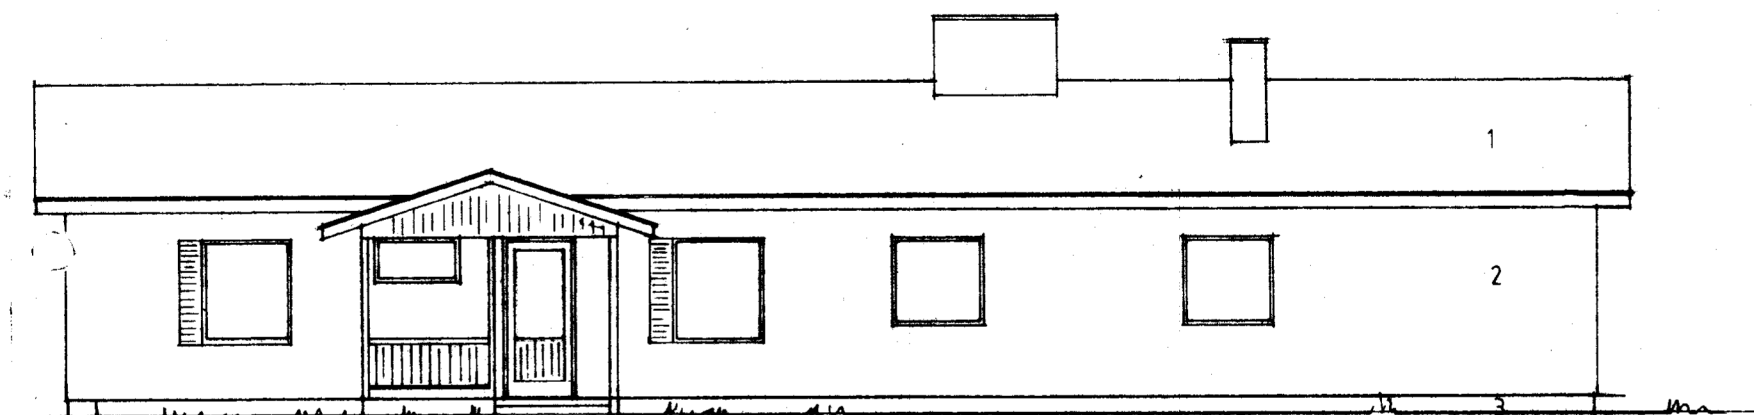


JULKISIVUITAAN


- 1 PELTI
2 TIILI MRT 285 x 85 x 85
3 BETONI

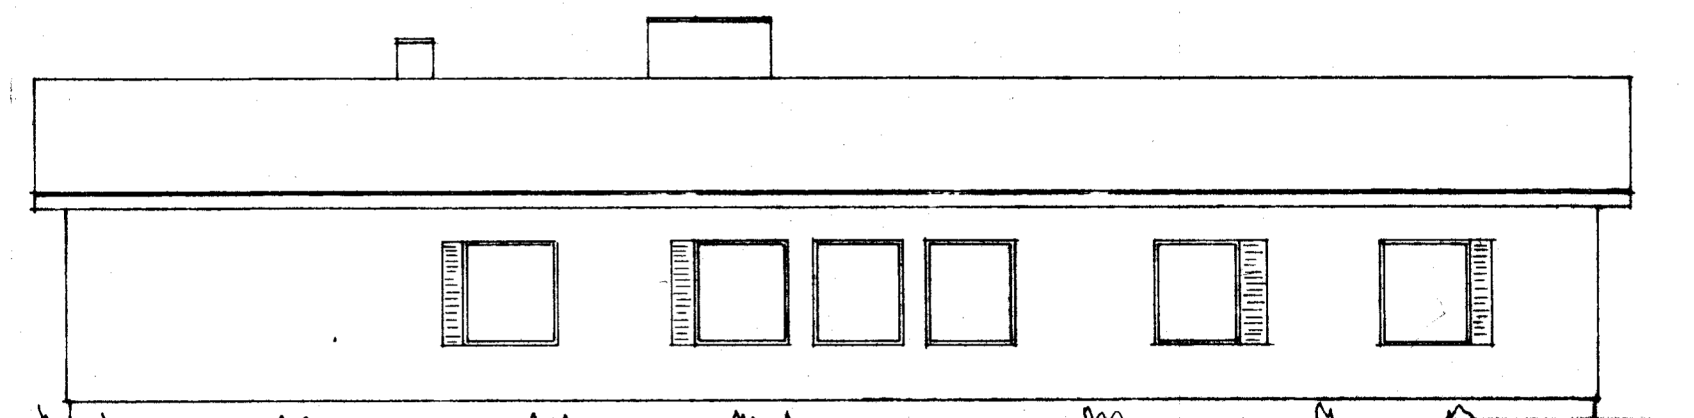

JULKISIVU LÄNTEEN

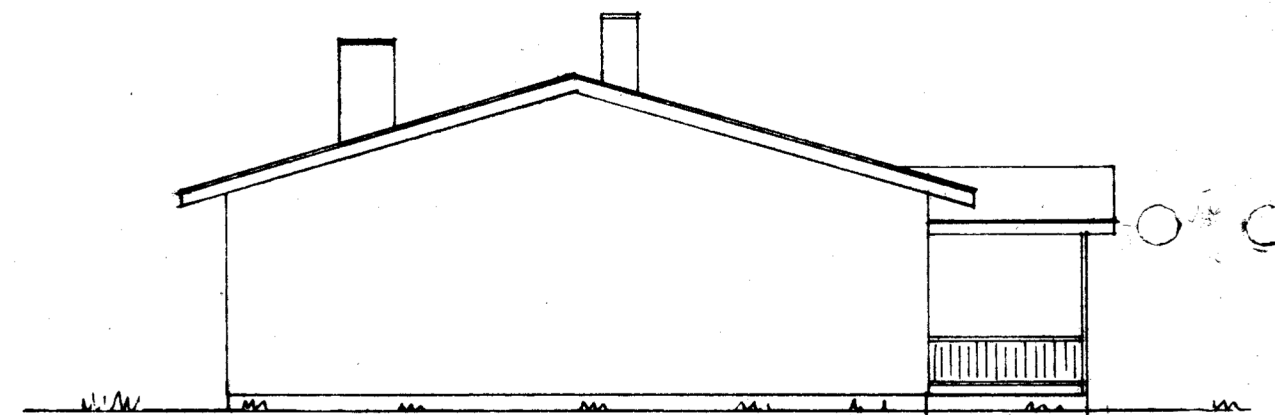


PÄÄTY POHJOISEEN

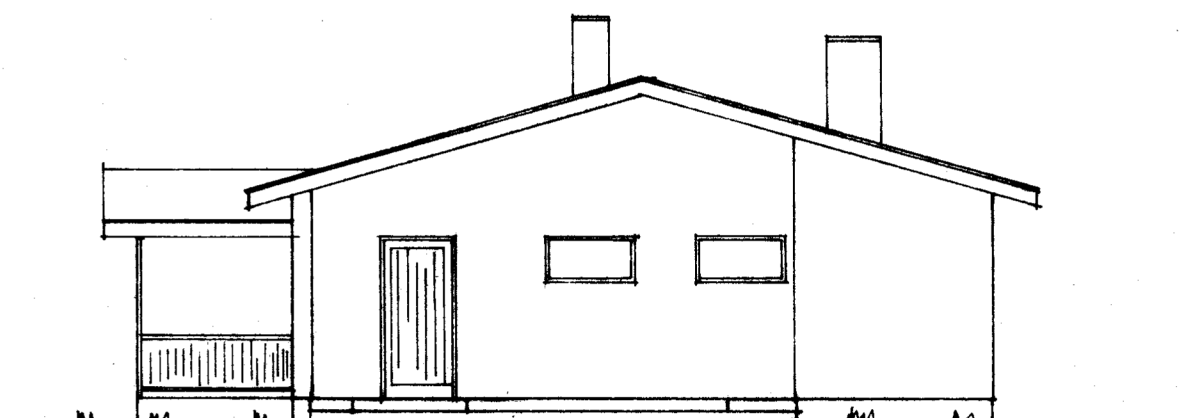

PÄÄTY ETELÄÄN

Piirustus
määräys nro. 51/60
pääty 50,00
8,10
109,70

5/82
24 02 1982

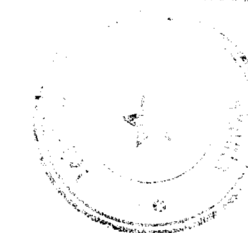

TOHOLAMPI	
UUDISRAKENNUS	PÄÄPIIRUSTUS
ASUINRAKENNUS	JULKISIVUT MK 1:100
1981 10 30	