


1. HUOPAKATE, MUSTA
2. 6" LOMALAUTA, RUSKEA
3. 4" LOMALAUTA, VAAL. SININEN
4. RIHLATTU BETONI
5. 4" PYSTYLAUTA, VAAL. SININEN
6. BETONI
7. NRT-TIILI RUSKEA
8. NELIÖPUTKI, VALKOINEN
9. AUTOTALLINOVI, RUSKEA

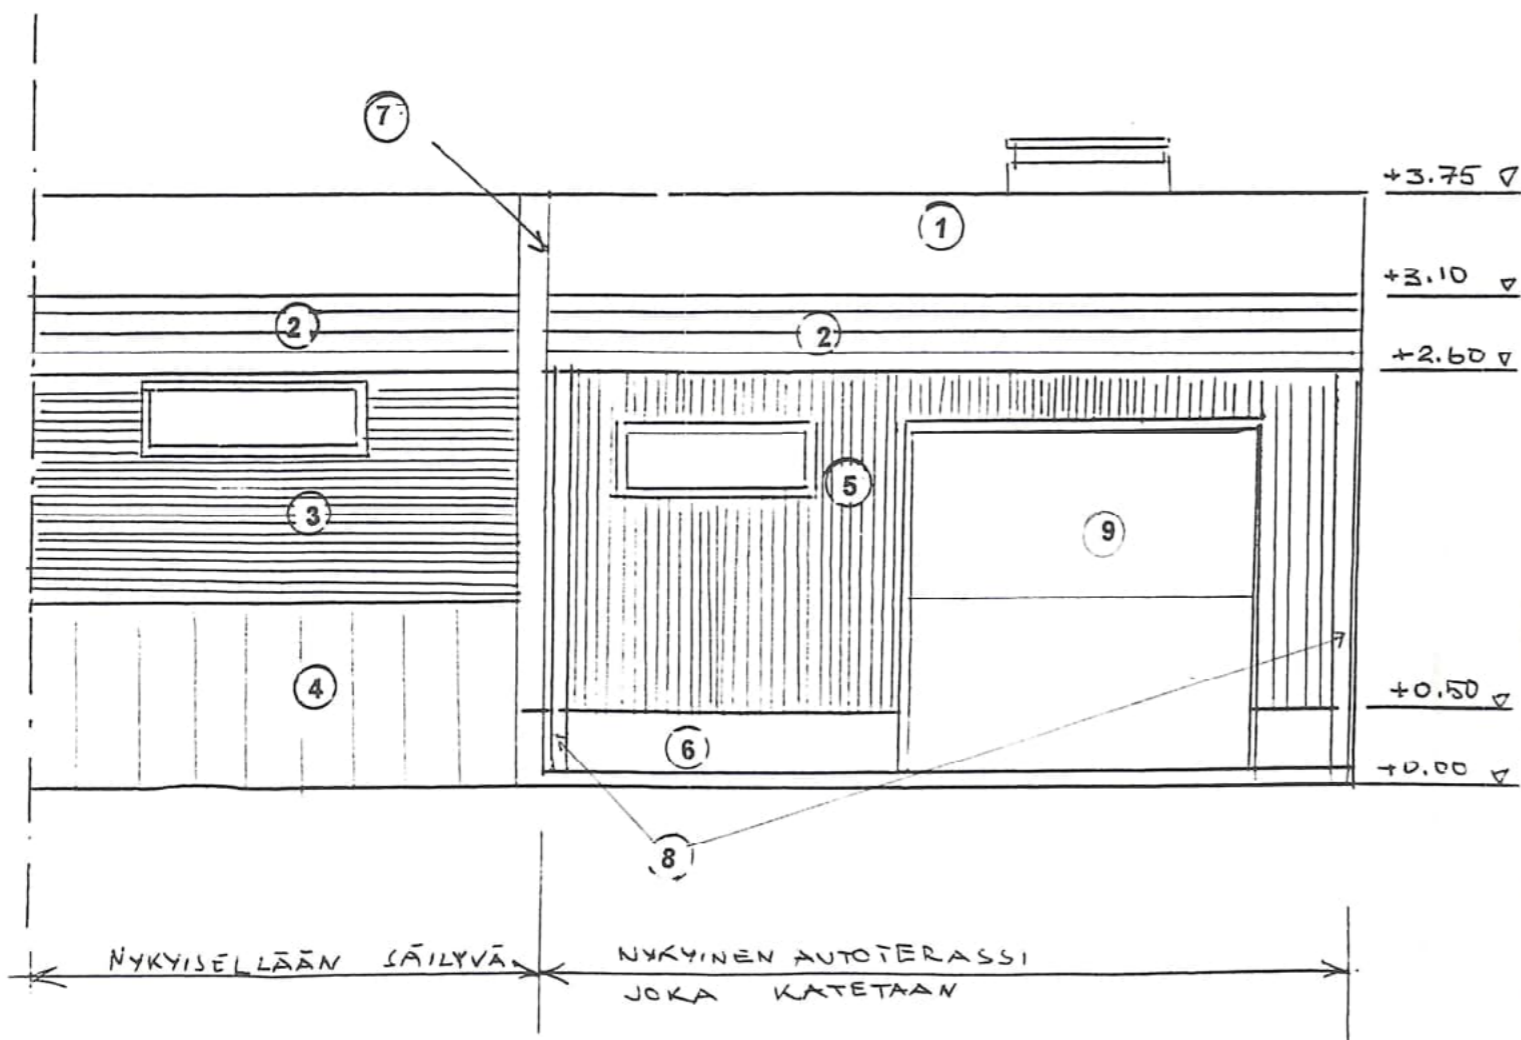

Rakennuslupa / toimenpide  
 päätös nro  
 12.7.1996  
 [Redacted]

K-osa/Kylä <b>KOSKELA</b>	Korttel/Tila 17	Tontti/Rno 1	Viranomaisten arkistointimerkintöjä varten 564-59-17-1
Rakennustoimenpide <b>AUTOKATOS</b>	Piirustuslaji <b>PÄÄPIIRUSTUS</b>		
Rakennuskohteen nimi ja osoite [Redacted] Saalinkitie 1 90560 OULU		Piirustuksen sisältö <b>JULKISIVUT 1:50</b>	
Suunnittelijan nimi, päiväys ja allekirjoitus [Redacted] 11.3.1996			