




Kiinteistötunnus: 491-492-5-12
 Nimi: KAISLARANTA
 Rekisteriyksikkölaji: Tila
 Kunta: Mikkeli (491)
 Palstojen lukumäärä: 2


Tulostettu kiinteistötietojärjestelmästä 12.3.2026.

Kiinteistörekisterin tiedoissa voi olla puutteita ja epätarkkuuksia. Rekisteriyksikön tarkka alueellinen ulottuvuus selviää toimitusasiakirjoista ja maastosta. Rekisteritiedoista katso tarkemmin www.maanmittauslaitos.fi/rekisteritiedot.

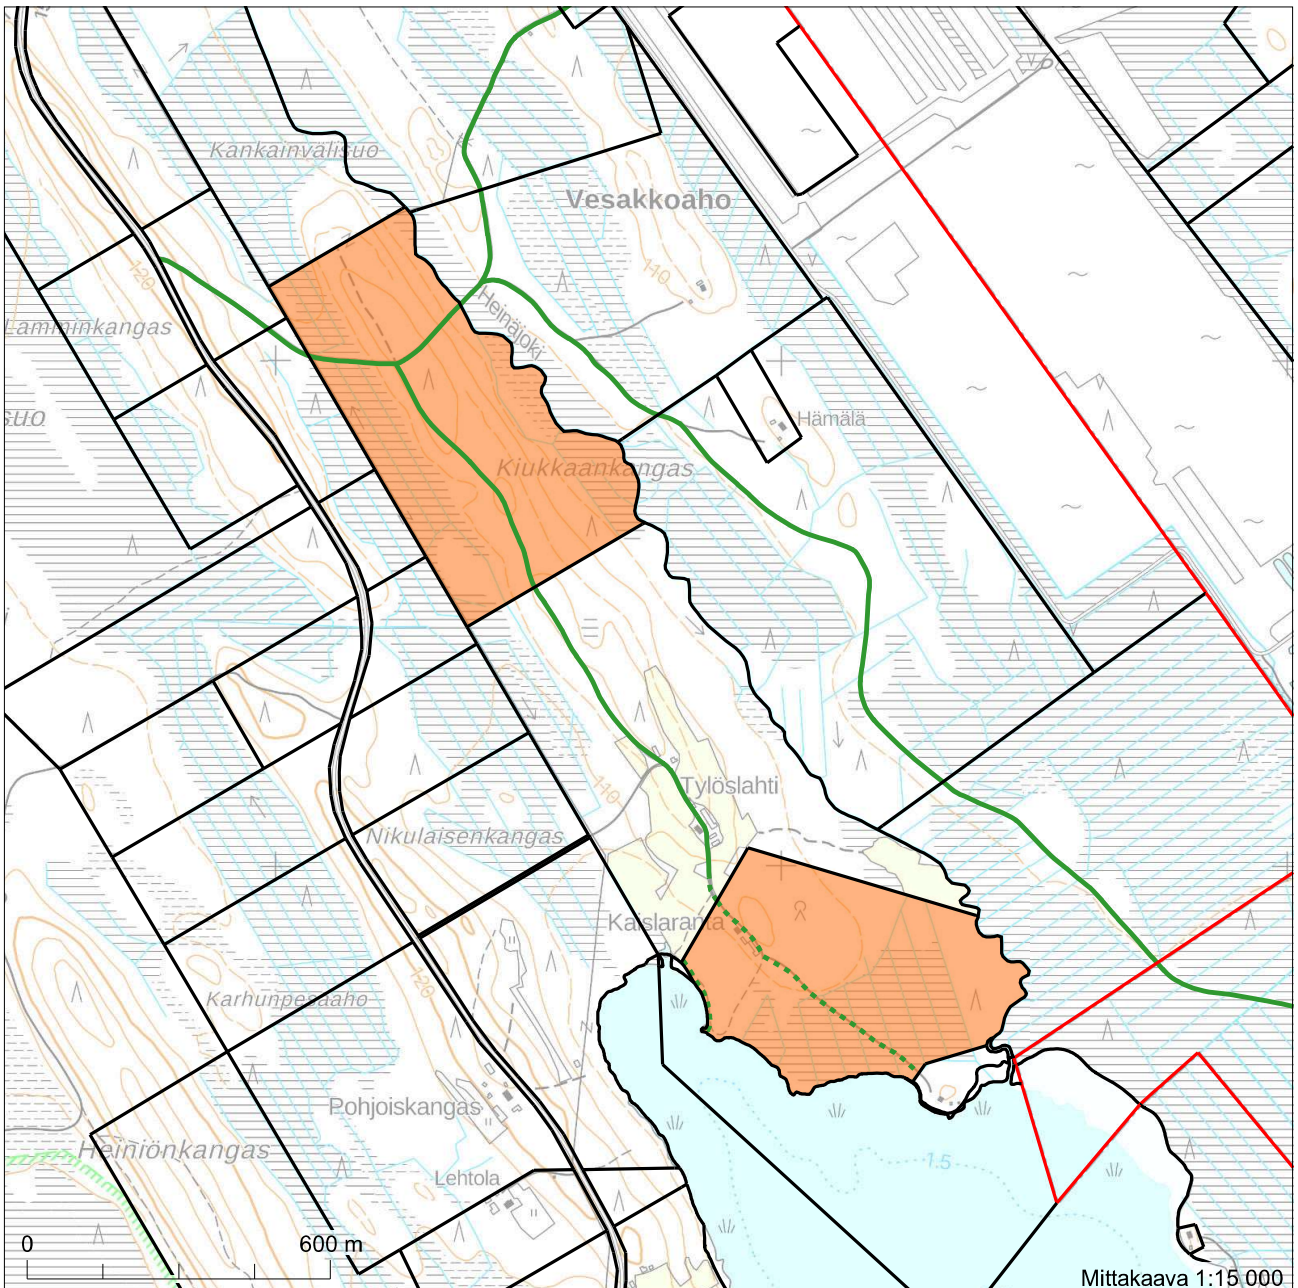


6881702

Mittakaava 1:15 000

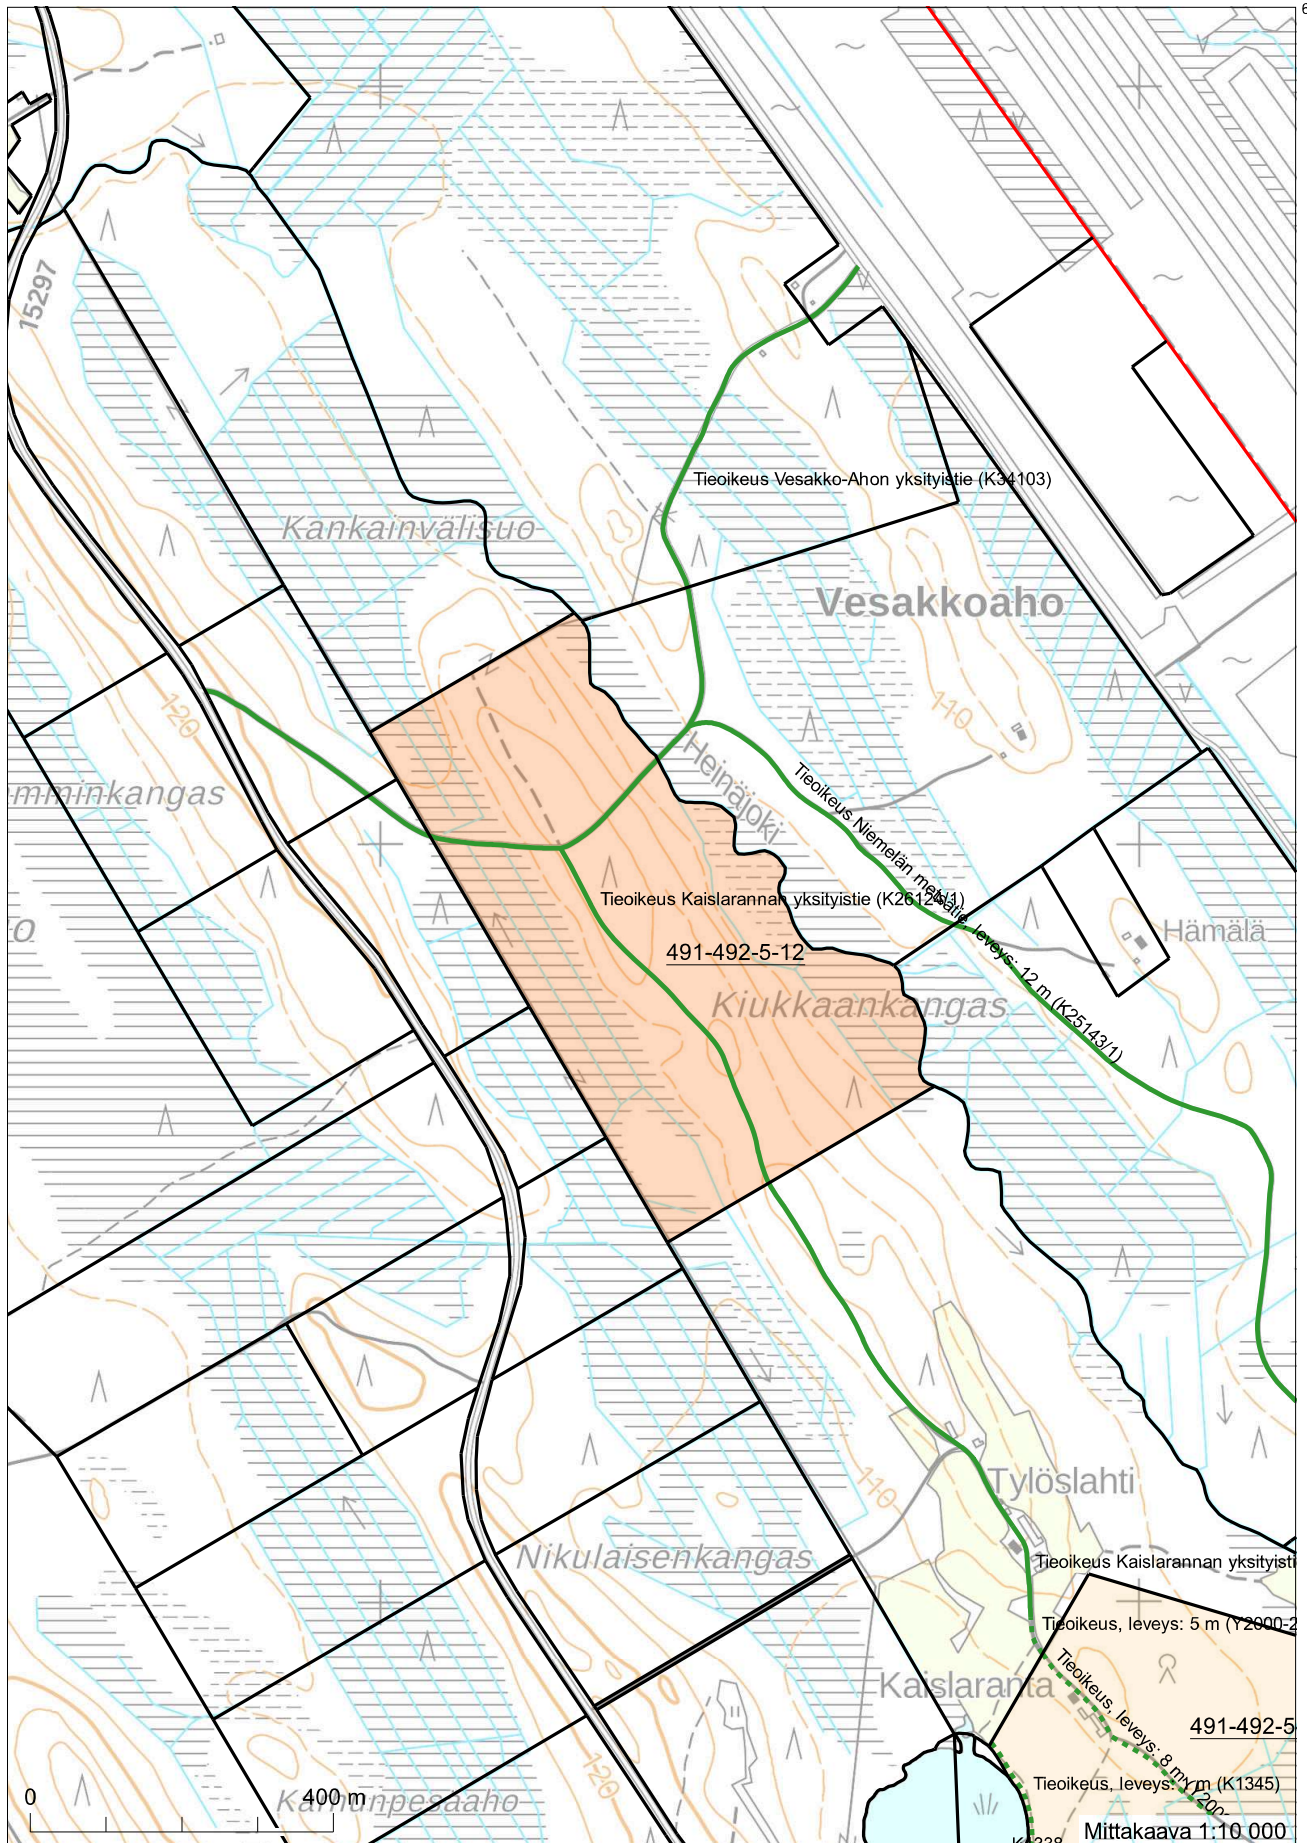

6882105

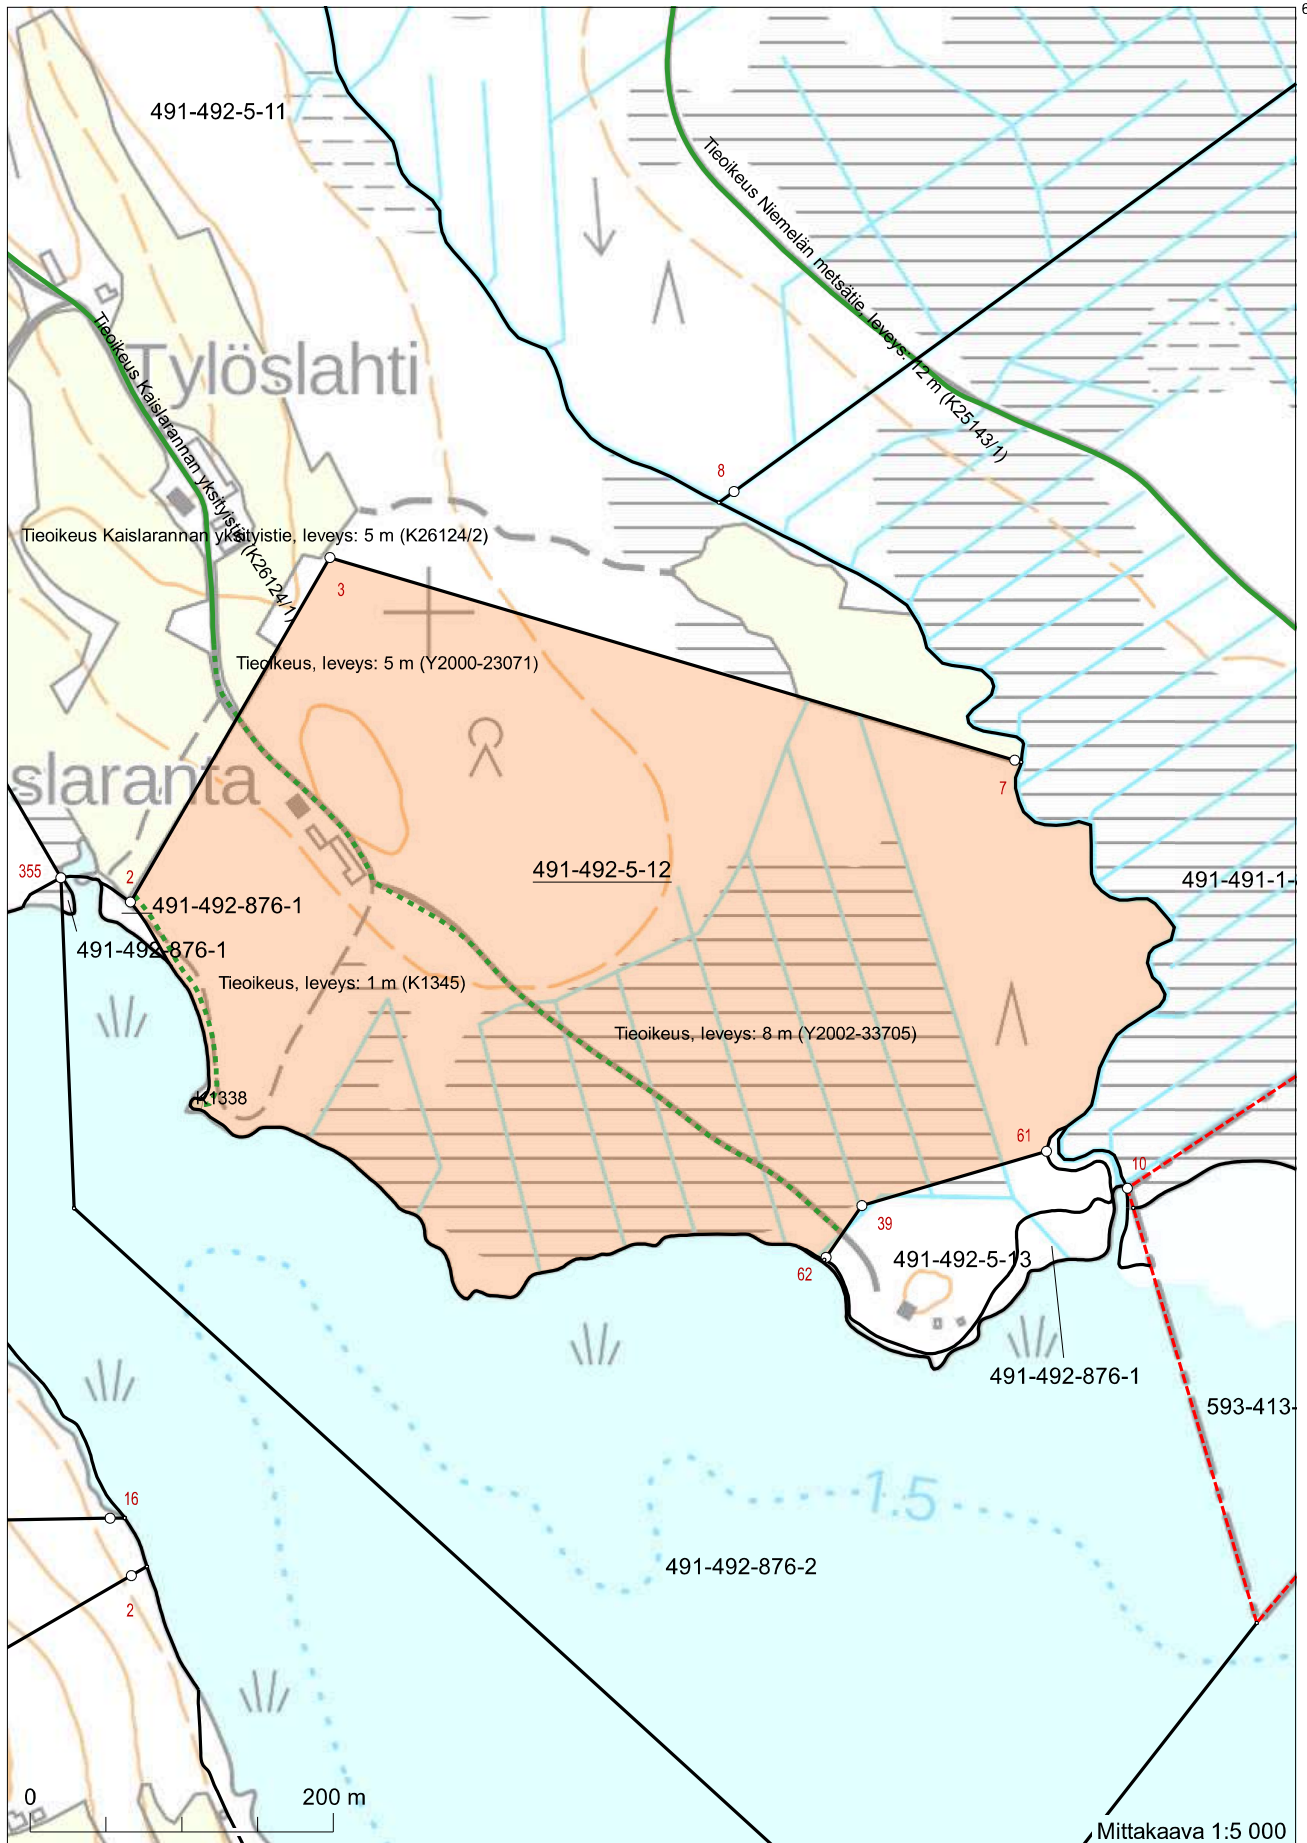

6880399

6879184

517573