


1 - KERROS
RAK. ALA 110.0 m²

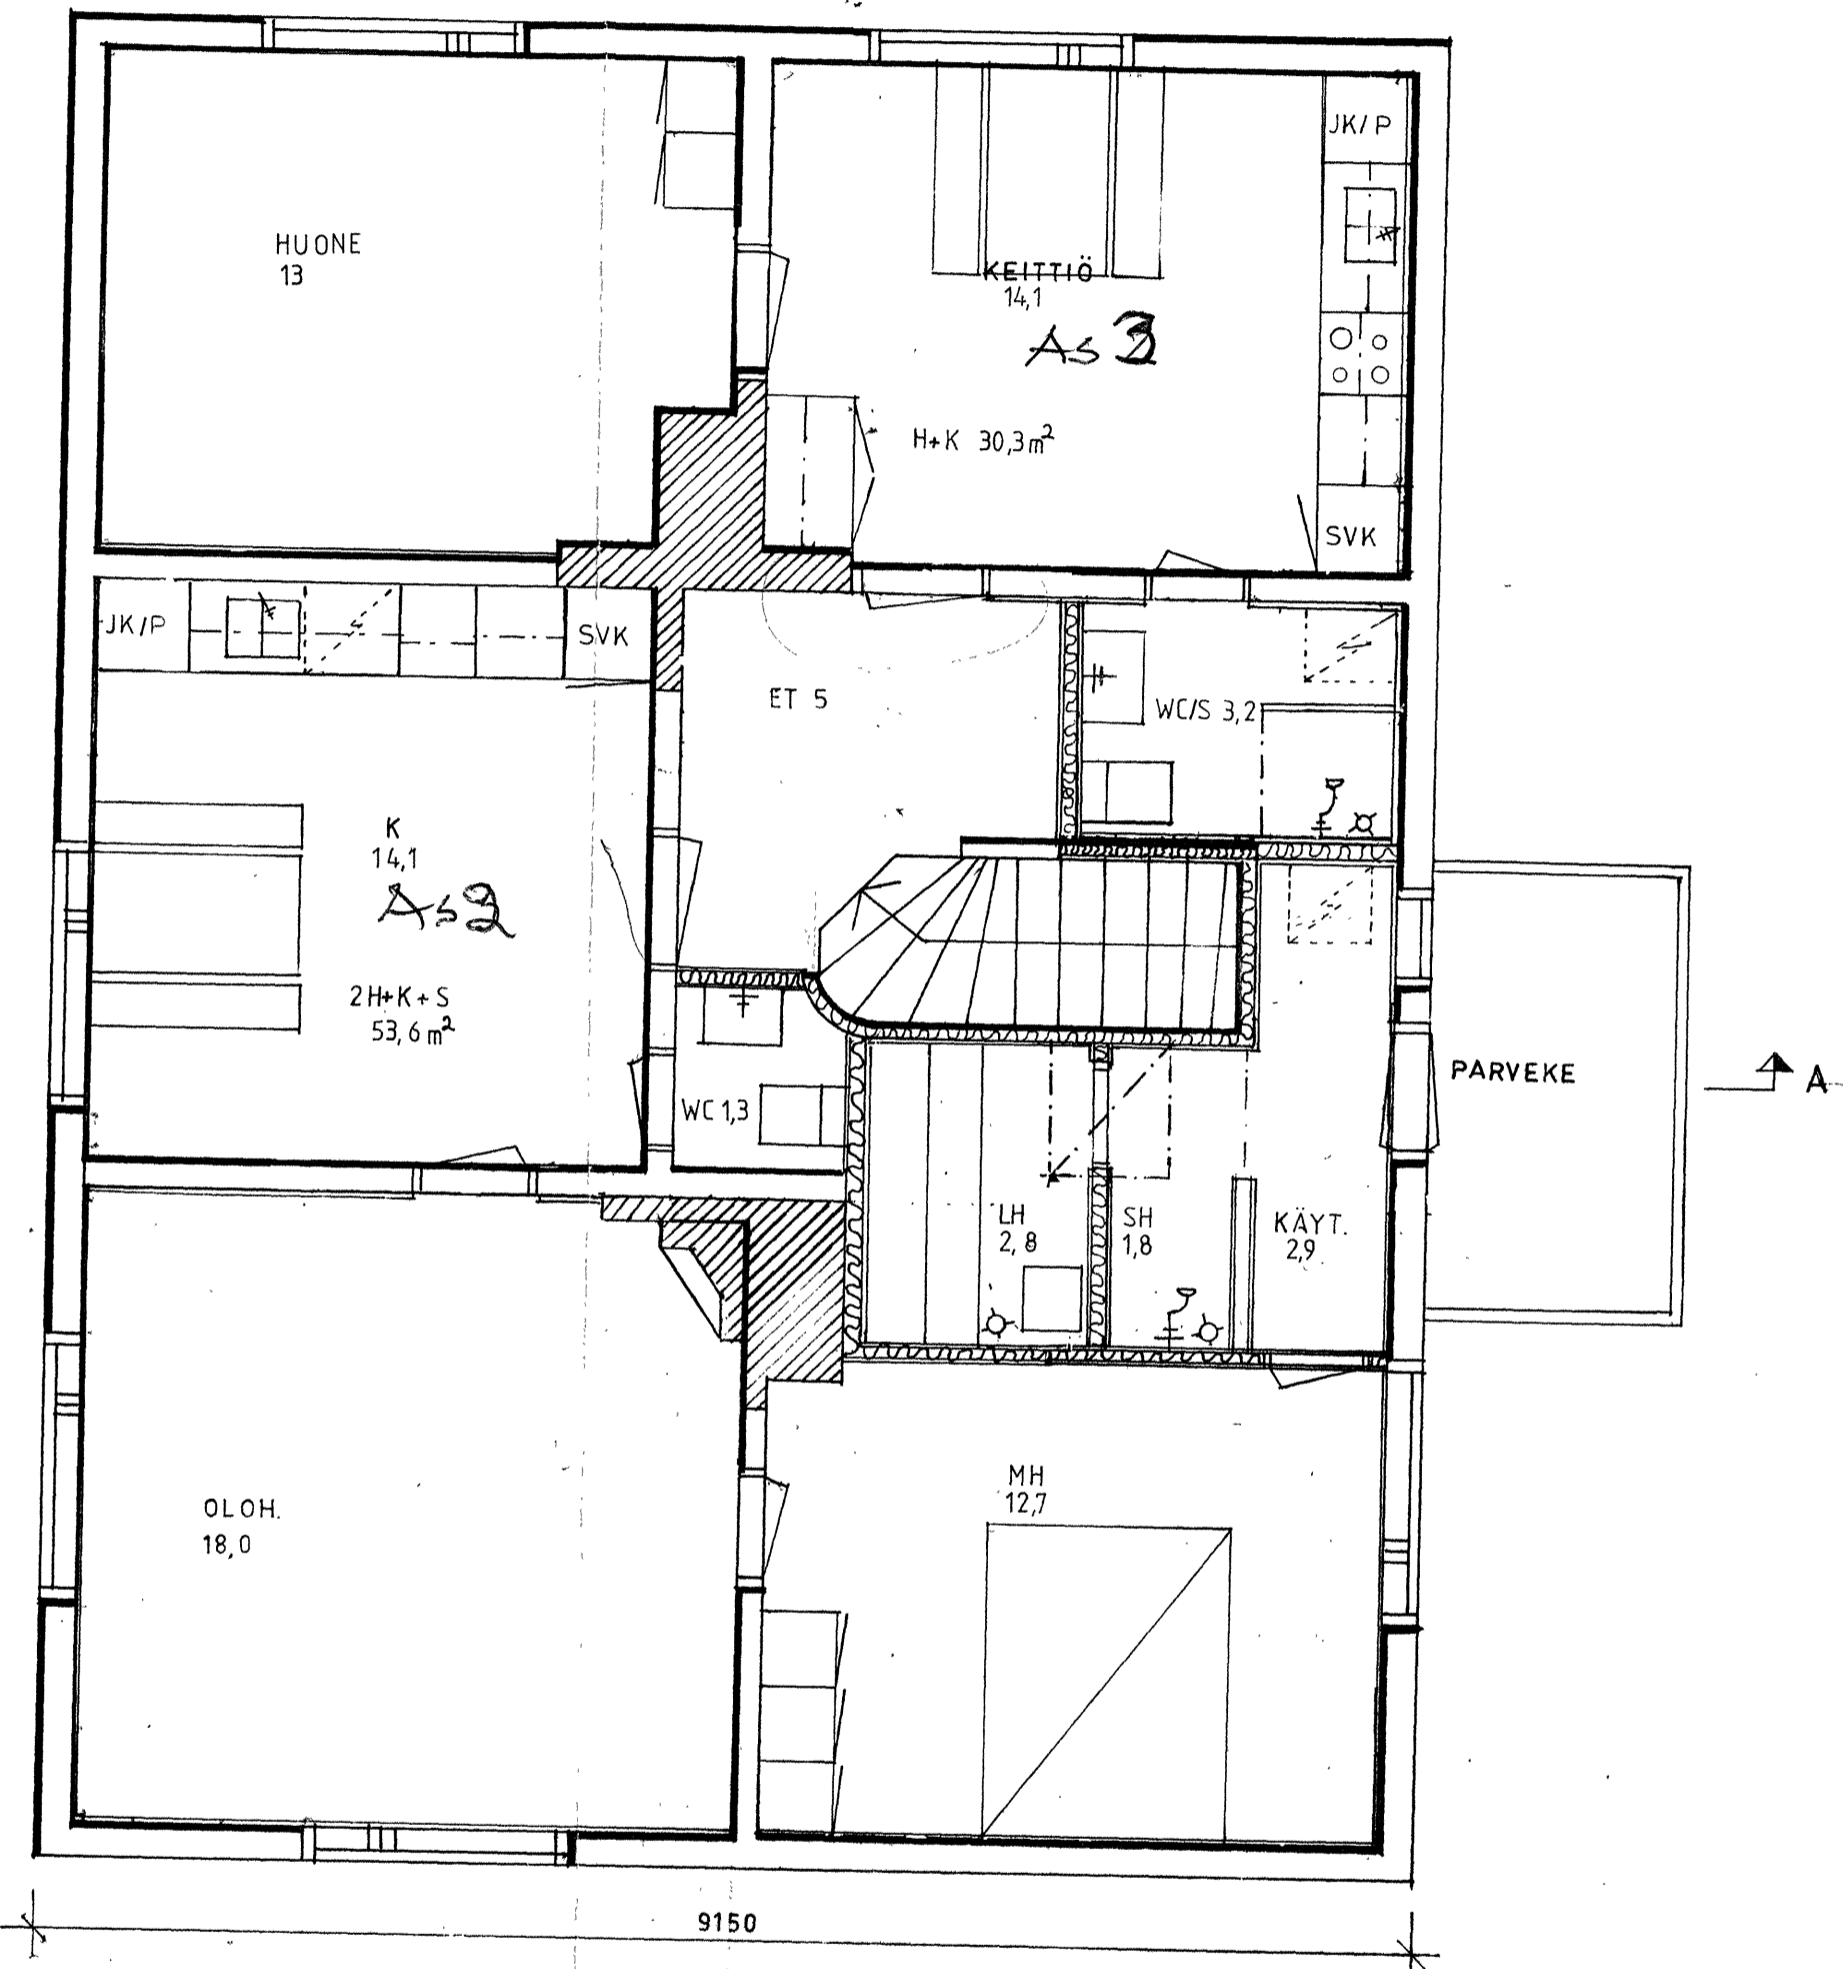

2 - KERROS

Vahvistettu noudatettavaksi
 maan kaupunin rakennustarkastajan päätöksellä
 14/11/1985 §: 295
 Rakennusautakunta hyväksynyt
 täytäntöönpantavaksi
 20/11/1985 §: 551
[Signature]

Koskenkylä	Korttelin nimi	Tontin nro	Viranomaisen arkistointimerkintöjä varten
37	MUSTALAMPI MUSTAHARJU	16:139	
Rakennustoimenpide	PERUSKORJAUS	Piirustuksen sisältö	Piirustuksen sisältö
Rakennuskohteen nimi ja osoite			POHJAT
			1:50
Suunnittelijan nimi, päiväys ja allekirjoitus		Suunnittelun, työn numero ja piirustuksen numero	Muutos
		ARK 83 01	2