
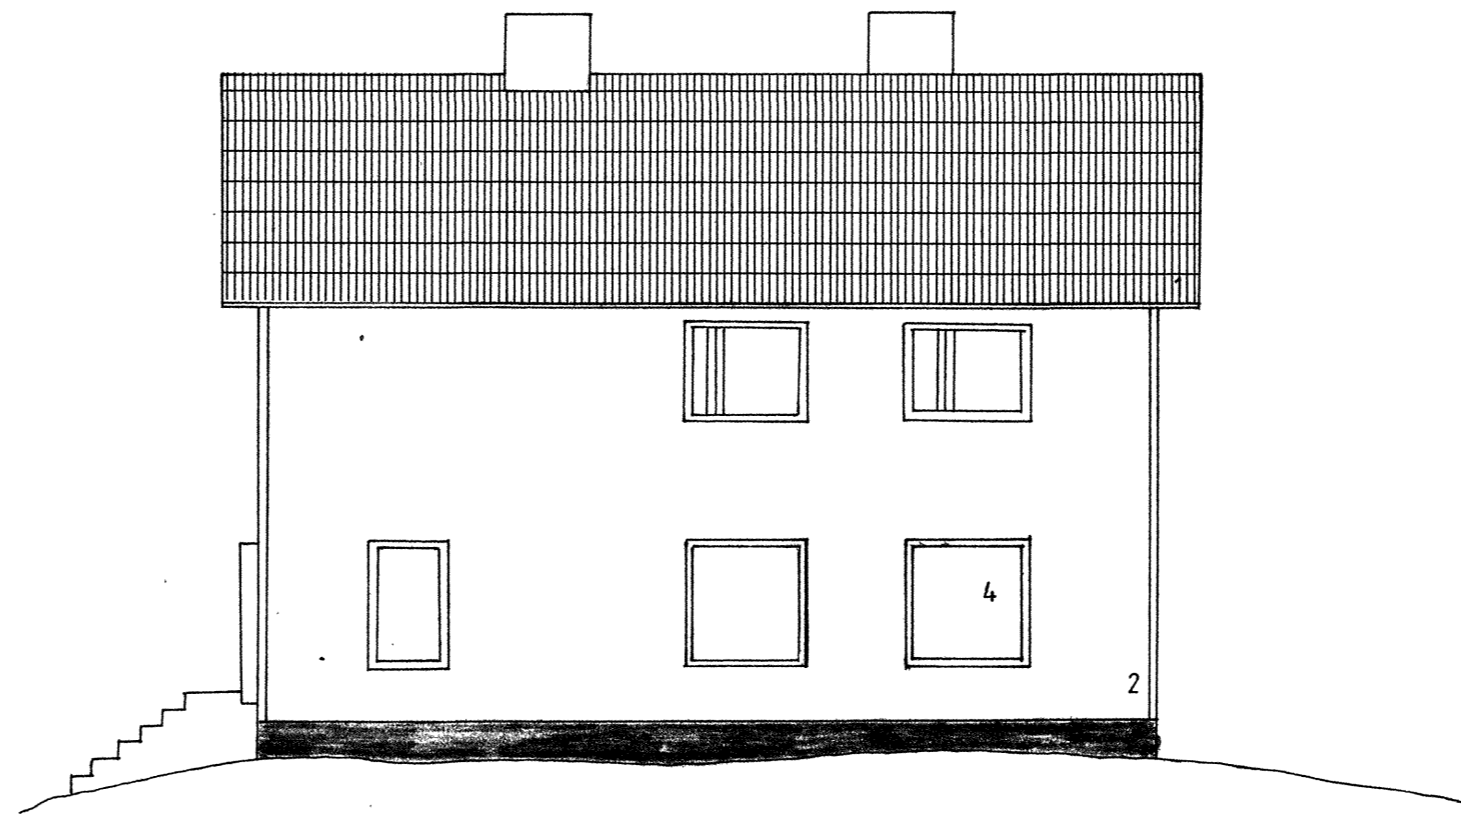


125. kalle  
 4.11.1985  
 isäntä löyly  
 säilytys kunnossaan

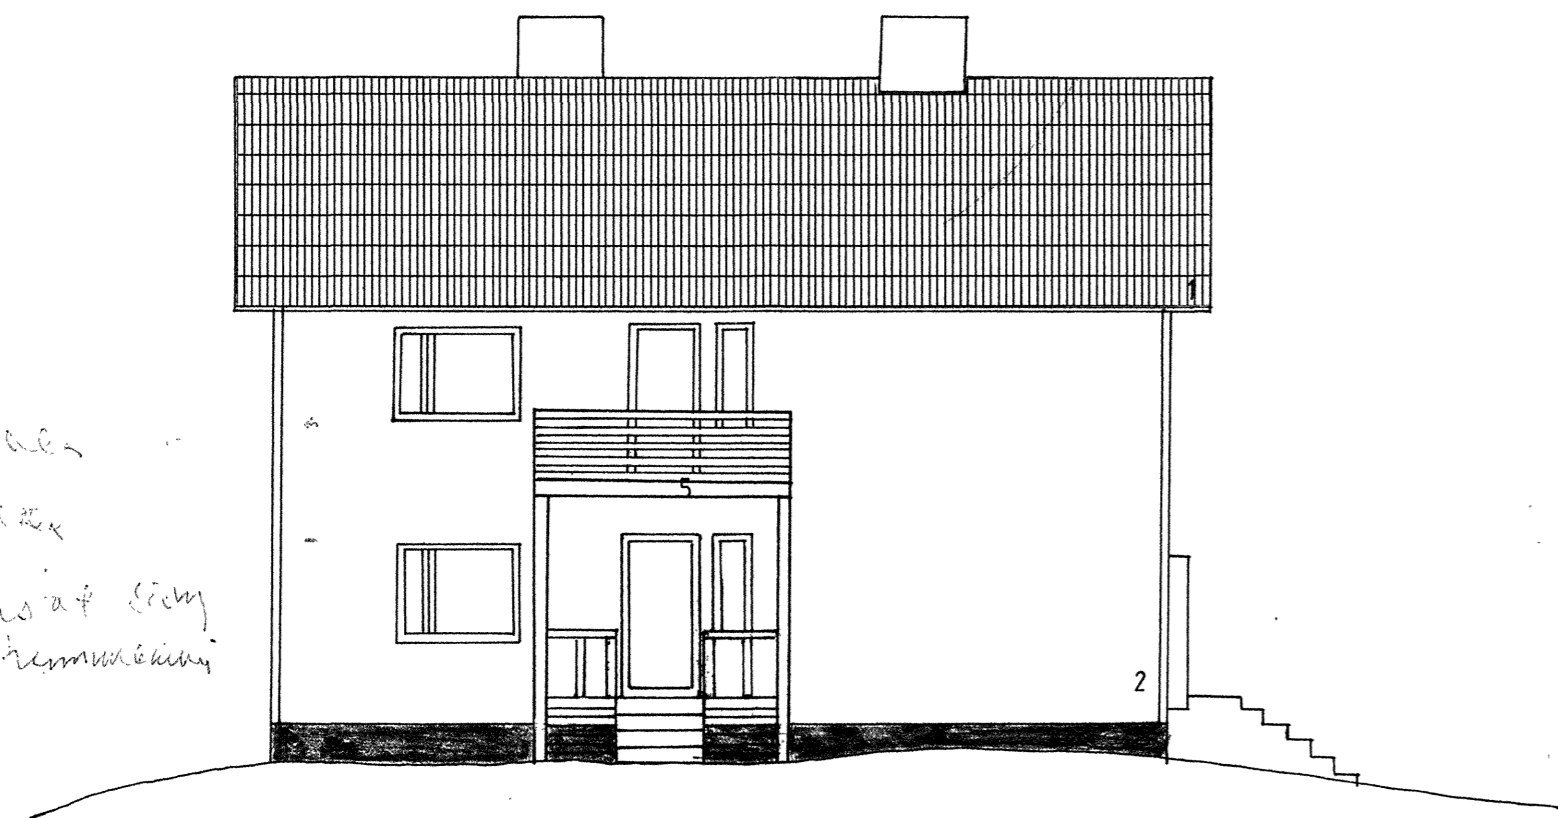

1. TIILIPROFILOITU PELTI, MUSTA
2. VAAKALAUDOITUS, VAALEA RUSKEA
3. PERUSMUURI
4. UUSI IKKUNA
5. UUSI PUURAKENTEINEN PARVEKE JA KUISTI

WINTER 135. Maala  
 Licht schwarz, saunalla  
 kunnossaan

Vahvistettu noudatettavaksi  
 Imatran kaupungin rakennustarkastajan päätöksellä  
 14.11.1985 S:295  
 Rakennuslautakunta hyväksynyt  
 täytäntöönpantavaksi  
 20.11.1985 S:551  
 [Signature]

K.osa/Kylä 37 MUSTALAMPI MUSTAHARJU	Korttel/Tila 16:139	Tontti/Rno	Viranomaisen arkistointimerkintöjä varten
Rakennustoimenpide PERUSKORJAUS	Piirustuslaji PÄÄPIIRUSTUS		Juoks.nro
Rakennuskohteen nimi ja osoite	Piirustuksen sisältö		Mittakaava
[Redacted]	JULKISIVUT		1:100
Suunnittelijan nimi, päiväys ja allekirjoitus	Suunnittelualue, työn numero ja piirustuksen numero		Muutos
[Redacted]	ARK 83 03		2