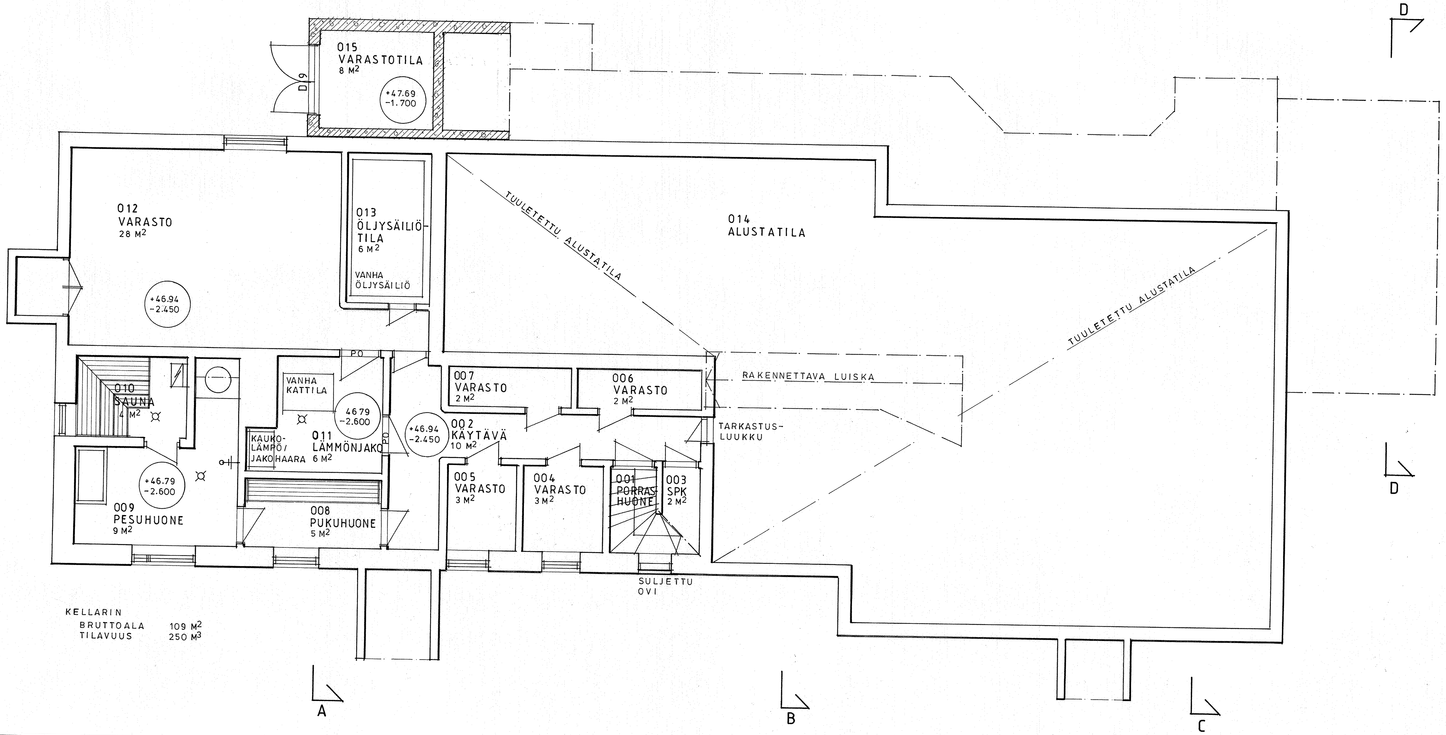

POHJA KELLARIKERROS MK 1/50

Tunnus	Muutos	nimim.	Päiväys

Kaup/Kyl: 1.LAUTTAKYLÄ Kortteli/Tila: 0103 Tontti/Rno: 3	Viranomaisten arkistomerkintöjä varten
Rakennustoimenpide: SANEERAUS	Piirustuslaji: TYÖPIIRUSTUS — Juoks. n:o
EHA II-OPETUSTILAT HUITTISTEN KAUPUNKI VIIALANKATU 32700 HUITTINEN	Piirustuksen sisältö: POHJA, KELLARIKERROS, — Mittakaava: 1/50
SUUNNITTELUTOIMISTO Satakunnan ARK-LINE oy Penninlia 1 02-568 432 32700 Huittinen	Muutos
Päiväys: 30.9.1997 — Suunnittelijan nimi: HANNU PIETILÄ RA	ARK 434 005 B

10.005-9

EHA II - OPETUS. Pohja, kellarikerros