

MAANVUOKRASOPIMUS

1 JOHDANTO

1.1 Sopijapuolet

Vuokranantaja: Tuupovaaran kunta
Virastotie 10, 82730 TUUPOVAARA

Vuokralainen: Perustettava Kiinteistö Oy Onnenvirta III
Korpitalontie
82760 HOILOLA

1.2 Vuokra-alue

Sopimuksen tarkoitamana vuokra-alueena on Tuupovaaran kunnan Hoilolan kylässä sijaitsevaan Onnenvirta tilaan R:no 6:70 kuuluva noin 3000 m²:n suuruinen alue (kartta liitteenä nro 1).

2 VUOKRA-ALUEEN KÄYTTÖ

2.1 Käyttötarkoitus

Vuokra-alue luovutetaan käytettäväksi matkailuelinkeinon tarkoituksiin.

2.2 Kunnossapito ym.

Vuokralainen on velvollinen huolehtimaan rakennustensa ja vuokra-alueen kunnossapidosta, siisteydestä ja turvallisuudesta. Valmiita rakennuksia ei saa osaksikaan purkaa ilman vuokranantajan kirjallista suostumusta. Alueella kasvavia puita ei saa vahingoittaa eikä luvatta kaataa, mikäli ne eivät aiheuta vaaraa turvallisuudelle.

Vuokralainen huolehtii tarpeelliseksi katsottujen vuokra-alueeseen kohdistuvien perusparannustöiden tekemisestä ja vastaa töiden kustannuksista. Oleellisiin perusparannustöihin tulee saada vuokranantajan kirjallinen suostumus.

Kunnossapitovelvollisuudesta tai perusparannuksista taikka muista suorittamistaan töistä johtuvista kustannuksista vuokralaisella ei ole oikeutta saada korvausta eikä vuokranmaksussa hyvitystä.

Vuokralaisella ei ole myöskään oikeutta vuokrasuhteen päättyessä saada korvausta sopimuksen kohteen arvoa nostaneista perusparannuksista tai muista töistä.

2.3 Maaperän saastuminen

Vuokralainen on velvollinen huolehtimaan siitä, että vuokra-alue ei vuokralaisen toimesta eikä muutoinkaan saastu. Mikäli vuokra-alue tai osa siitä on kuitenkin vuokra-aikana jätelain (1072/93) 22 §:n tarkoittamalla tavalla saastunut, vuokralainen on velvollinen huolehtimaan alueen puhdistamisesta siten kuin sanotun lain 23 §:ssä säädetään.

Mikäli vuokralainen laiminlyö tässä tarkoitetun velvollisuutensa, vuokranantajalla on oikeus toteuttaa puhdistaminen vuokralaisen lukuun ja periä toimenpiteestä aiheutuneet kustannukset vuokralaiselta.

2.4 Alivuokraus

Vuokralaisella ei ole oikeutta alivuokrata tai muutoin luovuttaa vuokra-aluetta tai osaa siitä kolmannelle, ellei vuokranantaja anna tähän kirjallista suostumustaan.

2.5 Katselmukset

Vuokranantajalla on oikeus toimittaa vuokra-alueella katselmuksia sen selvittämiseksi, ovatko vuokra-alue ja sillä sijaitsevat rakennukset sopimuksen mukaisessa kunnossa ja noudatetaanko tämän sopimuksen määräyksiä myös muutoin. Katselmuksesta tulee ilmoittaa ennalta vuokralaiselle.

2.6 Johtojen ym. sijoittaminen

Vuokralainen sallii kunnan osoittamien yhdyskuntaa tai kiinteistöä palvelevien tarpeellisten johtojen, laitteiden yms. ja niiden kiinnikkeiden sekä jalankulkutasojen ja jalankulku-ulokkeiden ja niiden katosten kannattimien sijoittamisen vuokra-alueelle, sen yli ja sillä sijaitseviin rakennuksiin.

Tässä tarkoitetuista toimenpiteistä vuokralaiselle aiheutuva suoranainen haitta tai vahinko korvataan erikseen tehtävän sopimuksen mukaisesti.

2.7 Luovutusvelvollisuus

Jos kunta ennen vuokra-ajan päättymistä tarvitsee osaa vuokra-alueesta rakennuskaavatieksi tai yleisten rakennusten rakennusmaaksi tai muuksi yleiseksi alueeksi, vuokralainen on velvollinen luovuttamaan alueen.

Alueen luovuttamisesta vuokralaiselle aiheutuva haitta korvataan erikseen tehtävällä sopimuksella.

3 VUOKRASUHTEEN KESTO

3.1 Vuokra-aika

Vuokra-aika alkaa 01.10.2001 ja päättyy 30.09.2051.

3.2 Uudelleenvuokraus

Vuokralaisella on etuoikeus kohdassa 3.1. mainitun vuokrakauden päättyessä saada alue välittömästi uudelleen vuokralle samaan käyttötarkoitukseen edellyttäen, että:

- a) vuokralainen on täyttänyt kaikki tämän sopimuksen mukaiset velvoitteensa
- b) alue on muutoinkin tarkoitus vuokrata vastaavaan käyttötarkoitukseen; ja
- c) vuokralainen on ilmoittanut kirjallisesti vuokranantajalle yhtä vuotta ennen vuokrakauden päättymistä haluavansa käyttää tässä tarkoitettua etuoikeuttaan.

Vuokranantajan tulee ilmoittaa vuokralaiselle, milloin tämä sitä pyytää, hyvissä ajoin ennen yllä mainitun vuokralaiselle annetun määräajan päättymistä, tullaanko alue vuokraamaan vastaavaan käyttötarkoitukseen.

4 MAKSUT

4.1 Vuokra

Vuokran määrä on viisisataa (500) markkaa vuodessa, mikä on vuosittain kesäkuun kuluessa maksettava Tuupovaaran kunnan tilille.

Vuokran määrä sidotaan elinkustannusindeksiin (1951=100) siten, että perusvuokra on edellä mainittu 500 markkaa vuodessa ja perusindeksinä huhtikuu 2001 indeksipisteluku eli 1542.

Vuokran määrä tarkistetaan vuosittain edellisen kalenterivuoden keskimääräisen indeksipisteluvun (vertausluku) mukaisesti siten, että perusvuokran määrää korotetaan tai alennetaan samassa suhteessa kuin vertausluku on perusindeksilukua täysin kymmenin pistein suurempi tai pienempi.

4.2 Muut maksut

Vuokranantaja pidättää itselleen oikeuden saada jätevesimaksulaissa (610/73) tarkoitetun liittymismaksun. Mikäli vuokralainen rakentaa vuokra-alueelle lisää, vuokralainen on velvollinen suorittamaan lisämaksun jätevesimaksulain mukaisesti.

Vuokralainen maksaa kiinteistön muodostuksesta ja rekisteröinnistä perittävät maksut.

Vuokralainen on velvollinen maksamaan myös mahdolliset yksityistielain mukaiset maksut.

4.3 Maksamattomat vuokrat

Vuokralainen on velvollinen suorittamaan myös ne vuokraerät viivästyskorkoineen, jotka häntä edeltänyt vuokralainen on jättänyt maksamatta, ei kuitenkaan pidemmältä ajalta kuin 3 vuodelta.

5 LUNASTAMINEN

5.1 Vuokranantajan lunastusvelvollisuus

Edellä tämän sopimuksen kohdassa 3.1. tarkoitetun alkuperäisen vuokrakauden päätyttyä vuokranantaja on velvollinen lunastamaan vuokralaisen omistaman vuokra-alueella sijaitsevan rakennuksen.

Lunastusvelvollisuus koskee myös sellaisia alueella sijaitsevia vuokralaisen omistamia pysyvään käyttöön tarkoitettuja laitteita ja laitoksia, joiden voidaan katsoa palvelevan rakennuksen tulevaa käyttöä.

Lunastusvelvollisuus ei kuitenkaan koske:

- 1) alueella sijaitsevia muita kuin edellä mainittuja rakennuksia;
- 2) keskeneräisiä rakennuksia, laitteita ja laitoksia;
- 3) ilmeisiä ylellisyyslaitteita; eikä
- 4) puita ja pensaita.

5.2 Vuokranantajan lunastusoikeus

Vuokranantajalla on oikeus lunastaa myös kohdan 5.1 tarkoittaman lunastusvelvollisuuden ulkopuolelle jäävää vuokra-alueella olevaa vuokralaisen omaisuutta, jonka voidaan katsoa palvelevan kiinteistön tulevaa käyttöä.

5.3 Lunastushinta ja sen suorittaminen

Vuokranantaja maksaa lunastamastaan omaisuudesta hinnan, joka on 60 % omaisuuden teknisestä arvosta vuokrasuhteen päättymisen ajankohtana.

Jos maanvuokraoikeus rakennuksineen on kiinnitetty ja tähän on perustettu panttioikeus, vuokranantaja suorittaa, mikäli asia on riidaton, panttioikeudenhaltijalle, hänen sitä vaatiessa hyvissä ajoin ennen vuokra-ajan

päätymistä, lunastushinnasta panttioikeuden rauetessa hänen saatavansa asianmukaisella etuoikeudella, enintään panttikirjan osoittamaan määrään, minkä jälkeen ylijäämä tulee vuokralaiselle.

5.4 Uudelleenvuokrauksen vaikutus vuokranantajan lunastusvelvollisuuteen

Mikäli asianosaiset sopivat kohdassa 3.1 tarkoitetun vuokra-ajan pidentämisestä tai vuoka-alue annetaan vuokakauden päättyessä välittömästi uudelleen vuokralle entiselle vuokralaiselle, vuokranantajan kohdassa 5.1 tarkoitettu lunastusvelvollisuus siirtyy uuden vuokrakauden loppuun.

Jos vuokranantaja on viimeistään 6 kuukautta ennen alkuperäisen vuokra-ajan päätymistä ilmoittanut vuokralaiselle olevansa halukas vuokra-ajan pidentämiseen vähintään 25 vuodeksi entisin ehdoin, tai tekemään uuden vuokrasopimuksen alkamaan edellisen sopimuskauden päättymisestä lukien oleellisesti entisin ehdoin tai sellaisesta vuokramaksusta, joka ei ylitä vuoka-alueen käypää vuokraa uudelleen vuokraamisen ajankohtana, mutta vuokralainen ei ole vuokranantajan asettamassa määräajassa hyväksynyt tarjousta, vuokranantaja ei ole velvollinen suorittamaan lunastusta.

5.5 Lunastamatta jäävä omaisuus

Vuokralainen on velvollinen vuokrasuhteen päättyessä viemään pois sellaiset omistamansa rakennukset, laitteet ja laitokset sekä muun omaisuutensa, jota vuokranantaja ei lunasta. Vuokralainen on velvollinen siistimään alueen.

Mikäli tässä tarkoitettua vuokralaisen omaisuutta ei ole poistettu alueelta 6 kuukauden kuluessa vuokrasopimuksen päättymisestä, vuokranantajalla on oikeus myydä ne vuokralaisen lukuun julkisella huutokaupalla sekä siistiä alue myynnistä saaduilla varoilla.

Mikäli vuokra-alueella oleva vuokralaisen omaisuus arviolta kattaa lähinnä vain julkisen huutokaupan järjestämisestä aiheutuvat kustannukset, vuokranantajalla on oikeus menetellä omaisuuden suhteen parhaaksi katsomallaan tavalla.

6 MUUT SOPIMUSEHDOT

6.1 Vuokraoikeuden siirto

Vuokralaisella on oikeus siirtää vuokraoikeus vuokranantajaa kuulematta kolmannelle. Se, jolle vuokraoikeus on siirretty, on velvollinen ilmoittamaan siirrosta vuokranantajalle 3 kuukauden kuluessa siitä, kun siirto on tapahtunut. Ilmoituksen ohkeen on liitettävä jäljennökset siirtoasiakirjoista.

Siirronsaaja on velvollinen kirjauttamaan oikeutensa siten kuin maakaassa (540/95) on säädetty.

6.2 Viivästyskorko

Mikäli vuokran tai muun tähän sopimukseen perustuvan maksun suorittaminen viivästyy, erääntyneille saataville maksetaan korkolain (633/73) 4 §:n mukainen viivästyskorko eräpäivästä lukien.

6.3 Sopimuksen purkaminen

Sopijapuolella on oikeus purkaa sopimus maanvuokralain (258/66) 21 §:ssä mainituilla perusteilla.

Sopimuksen purkaminen on toimitettava kuukauden kuluessa siitä, kun velvoitteen täyttämiseksi asetettu määräaika on päättynyt. Vuokralaisen omaisuuden ja alueen siistimisen suhteen menetellään tällöin kuten edellä kohdassa 5.5 on määrätty.

6.4 Erimielisyyksien selvittäminen

Tästä sopimuksesta aiheutuvat mahdolliset riitaisuudet ratkaistaan kiinteistön sijaintipaikan käräjäoikeudessa.

6.5 Sopimuksen voimaantulo

Tämä sopimus tulee voimaan vuokralaisen osalta heti ja kunnan osalta sitten, kun kunnan viranomaisen sopimuksen hyväksymistä koskeva päätös on saanut lainvoiman.

Tätä sopimusta on laadittu kaksi (2) samansisältöistä kappaletta, yksi kummallekin sopijapuolelle.

Tuupovaara 3 . pnä lokakuu 2001

TUUPOVAARAN KUNNANHALLITUS

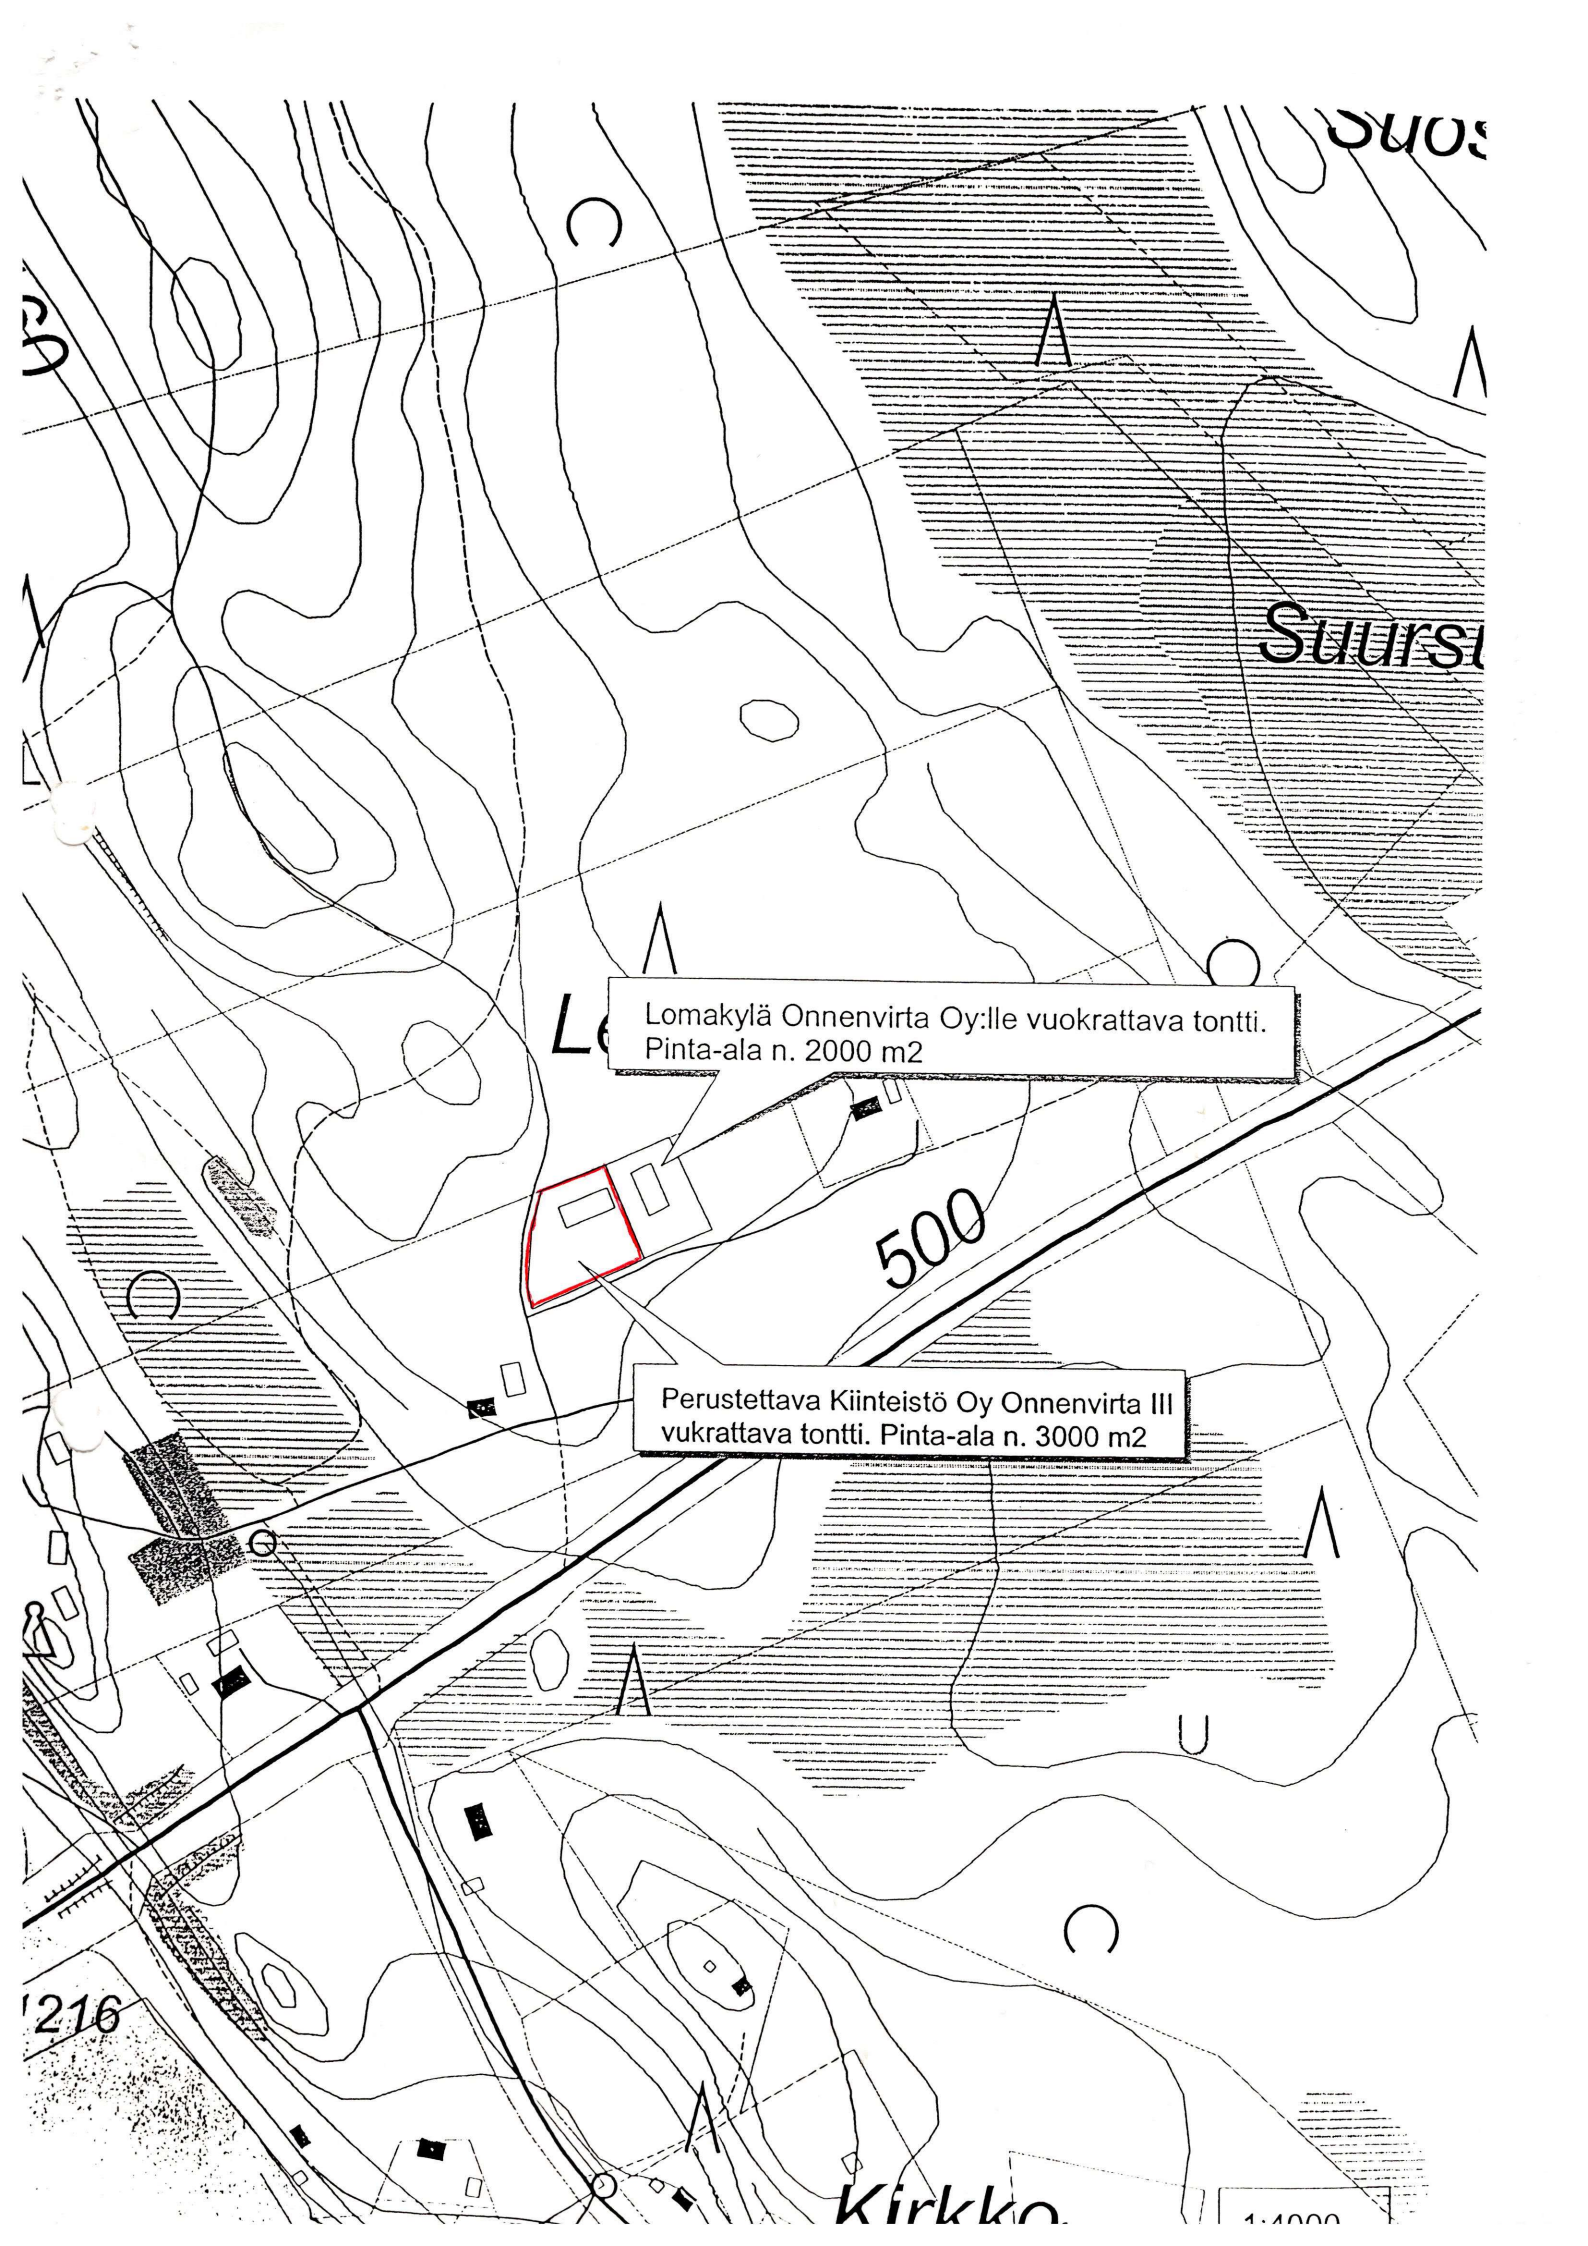

Jari Horttanainen
kunnanjohtaja


Heimo Lyhykäinen
kunnanrakennusmestari

PERUSTETTAVA KIINTEISTÖ OY ONNENVIRTA III


Terttu Suhonen

LIITTEET kartta



Lomakylä Onnenvirta Oy:lle vuokrattava tontti.
Pinta-ala n. 2000 m²

Perustettava Kiinteistö Oy Onnenvirta III
vuokrattava tontti. Pinta-ala n. 3000 m²

216

Kirkko

1:1000

Perustiedot

Laitostunnus:	167-420-6-70-L1	Kirjaamispm:	11.6.2009
Oikeuden laji:	Vuokraoikeus, laitos		
Asiakirjat:	Vuokrasopimus, 3.10.2001		
Voimassaolo:	30.9.2051 asti.		
Vuokranantajat:	Joensuun kaupunki, 0242746-2		
Asianumero:	713/11.6.2009/2373		
Arkistoviite:	<u>713:2009:KI:2373</u>		
Sijaintirekisteriyksiköt:	167-420-6-70		

Vuokra-aika alkanut 1.10.2001. Määräala n. 3000 m2.

Vuokralaiset

1) Vuokraoikeus 11.6.2009

Asianumero:	713/11.6.2009/2373
Arkistoviite:	<u>713:2009:KI:2373</u>
Osuus:	1/1
Vuokralaiset:	Kiinteistö Oy Onnenvirta III, 1733006-5

Tulostettu kiinteistötietojärjestelmästä 14.11.2013.

Todistuksesta käyvät ilmi ainakin kaikki ne hakemukset, jotka ovat saapuneet kirjaamisviranomaiselle todistuksen otsikon päiväystä edeltävänä arkipäivänä ennen viraston aukioloajan päättymistä. Mahdolliset vallintarajoitukset on katsottava rasiustodistukselta.

Rekisteritiedoista katso tarkemmin www.maanmittauslaitos.fi/rekisteritiedot.