



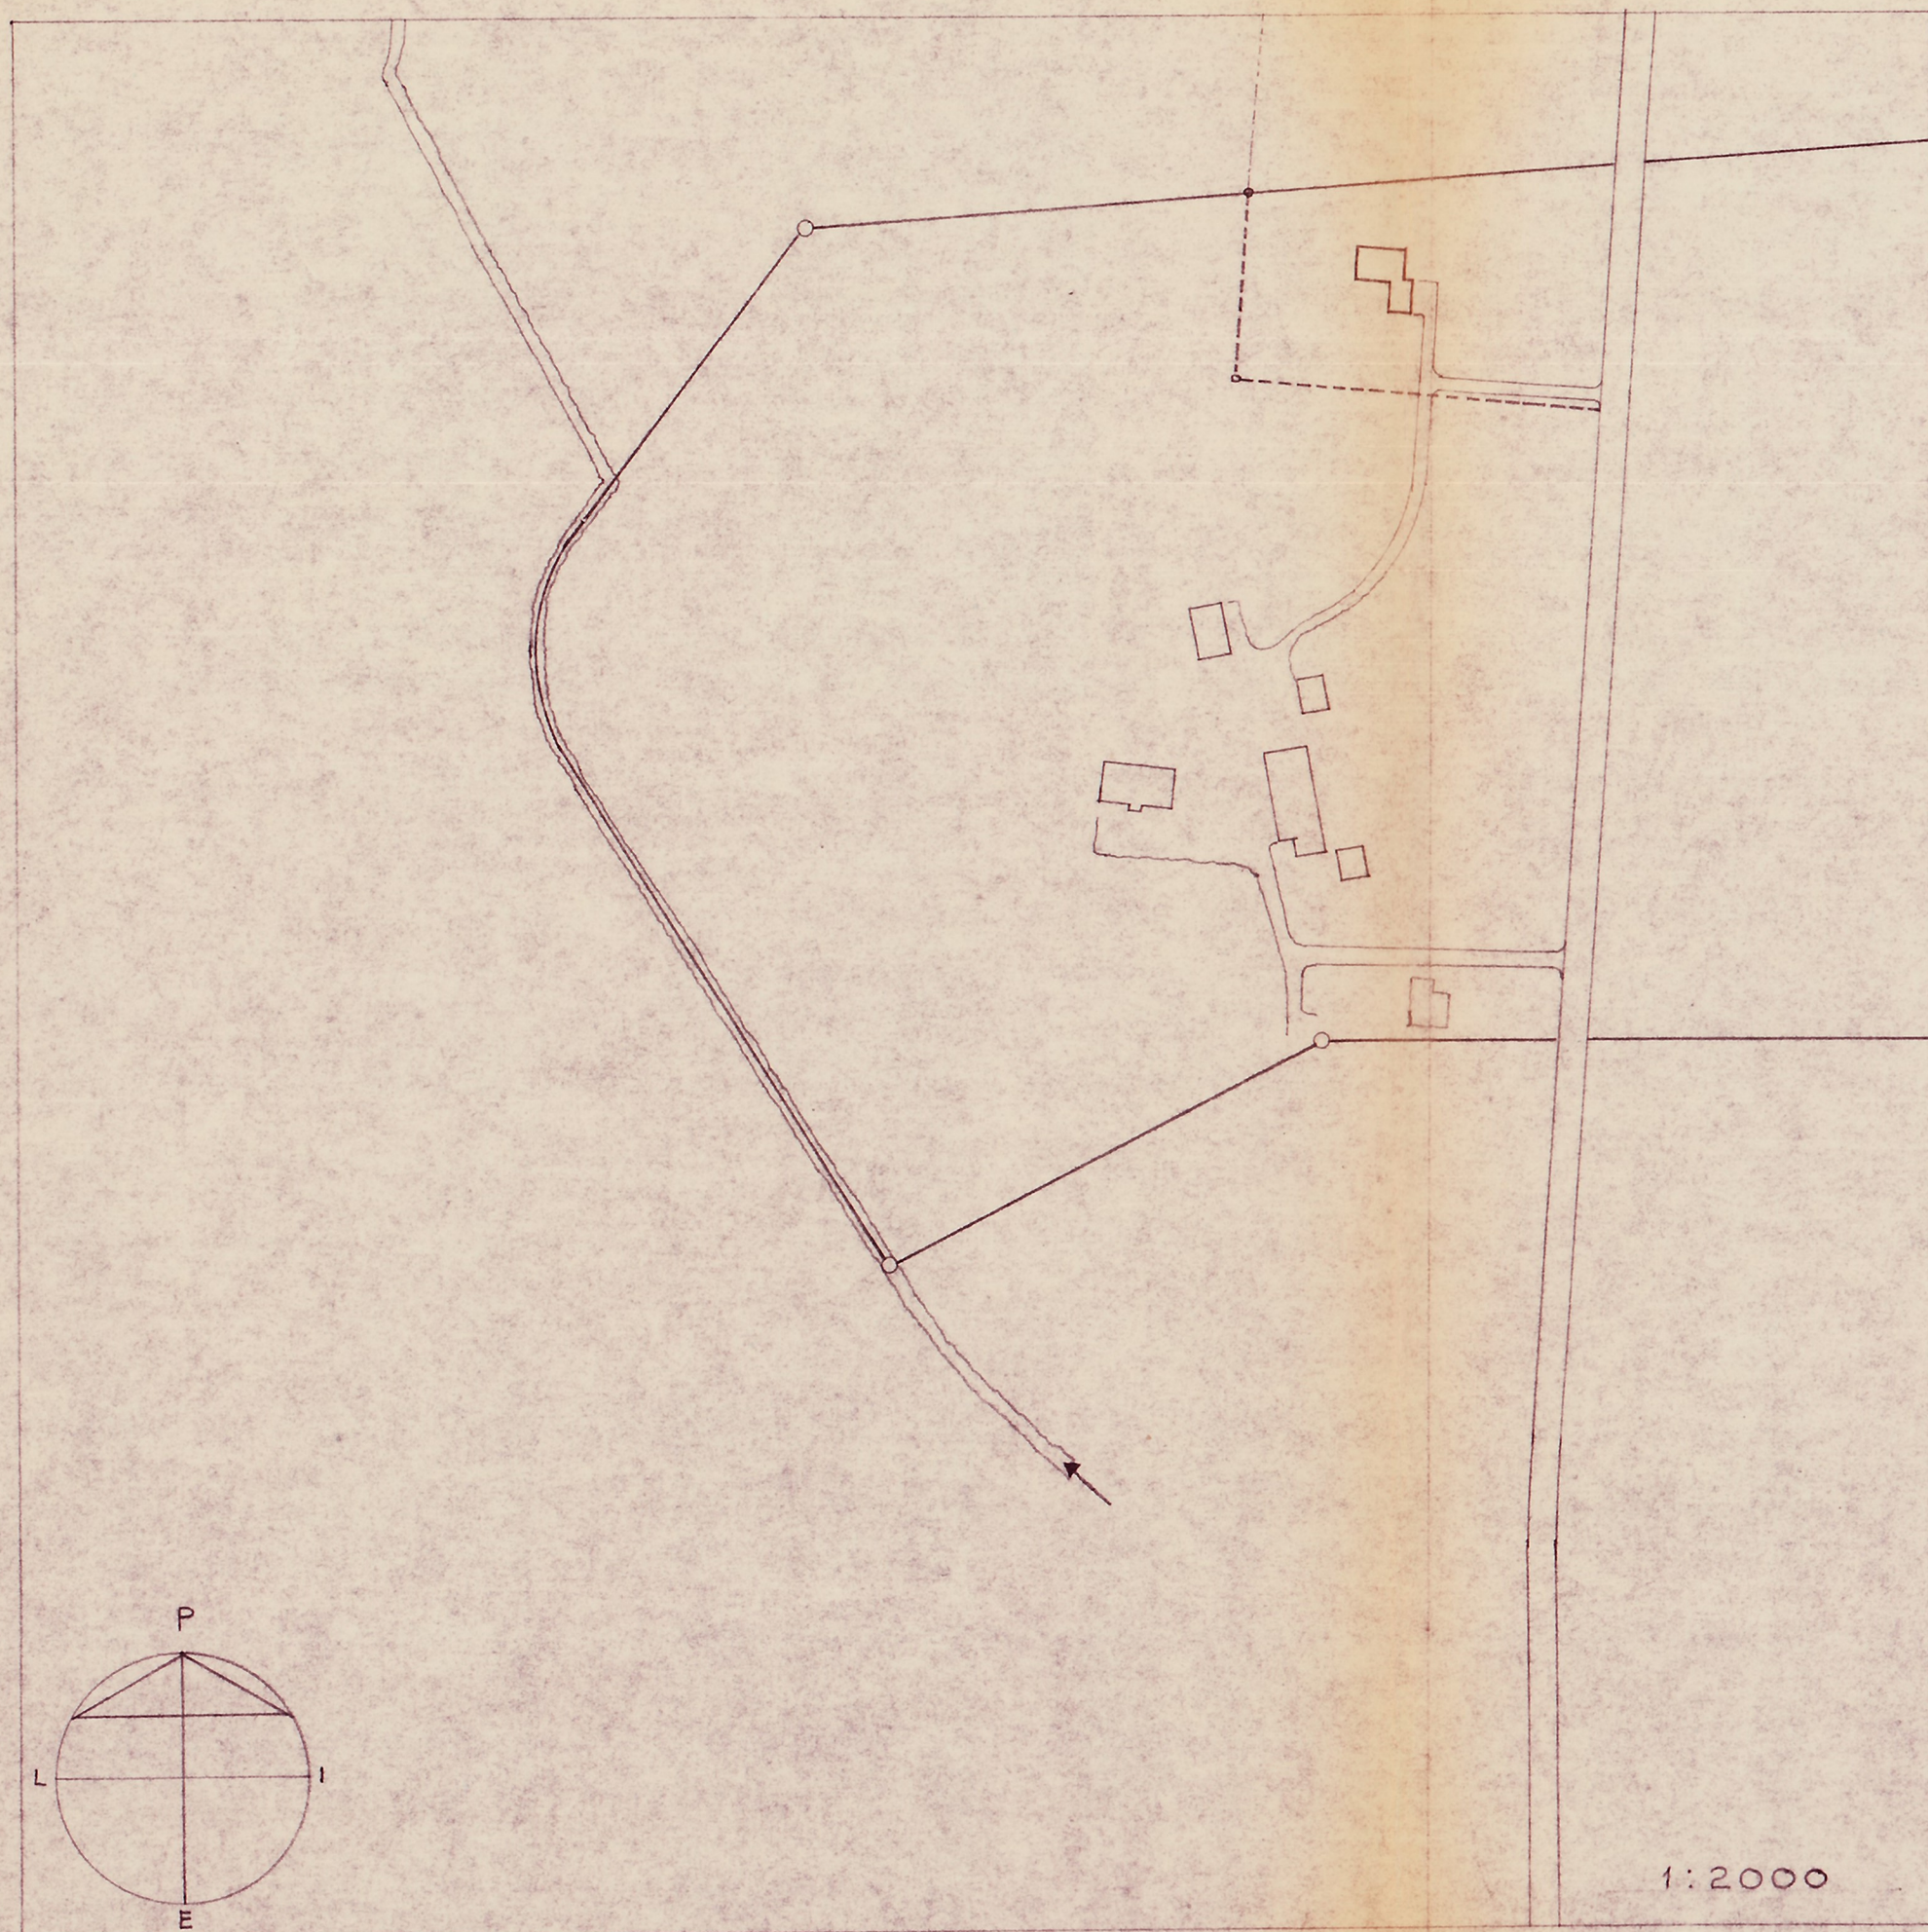

KANTOLAN TILASTA REK. N^o 2
1.45 MYÖHEMMIN EROTET-
TAVA TONTTI ~ 5750 M²

P
↑
E

ASEMAPIIRROS

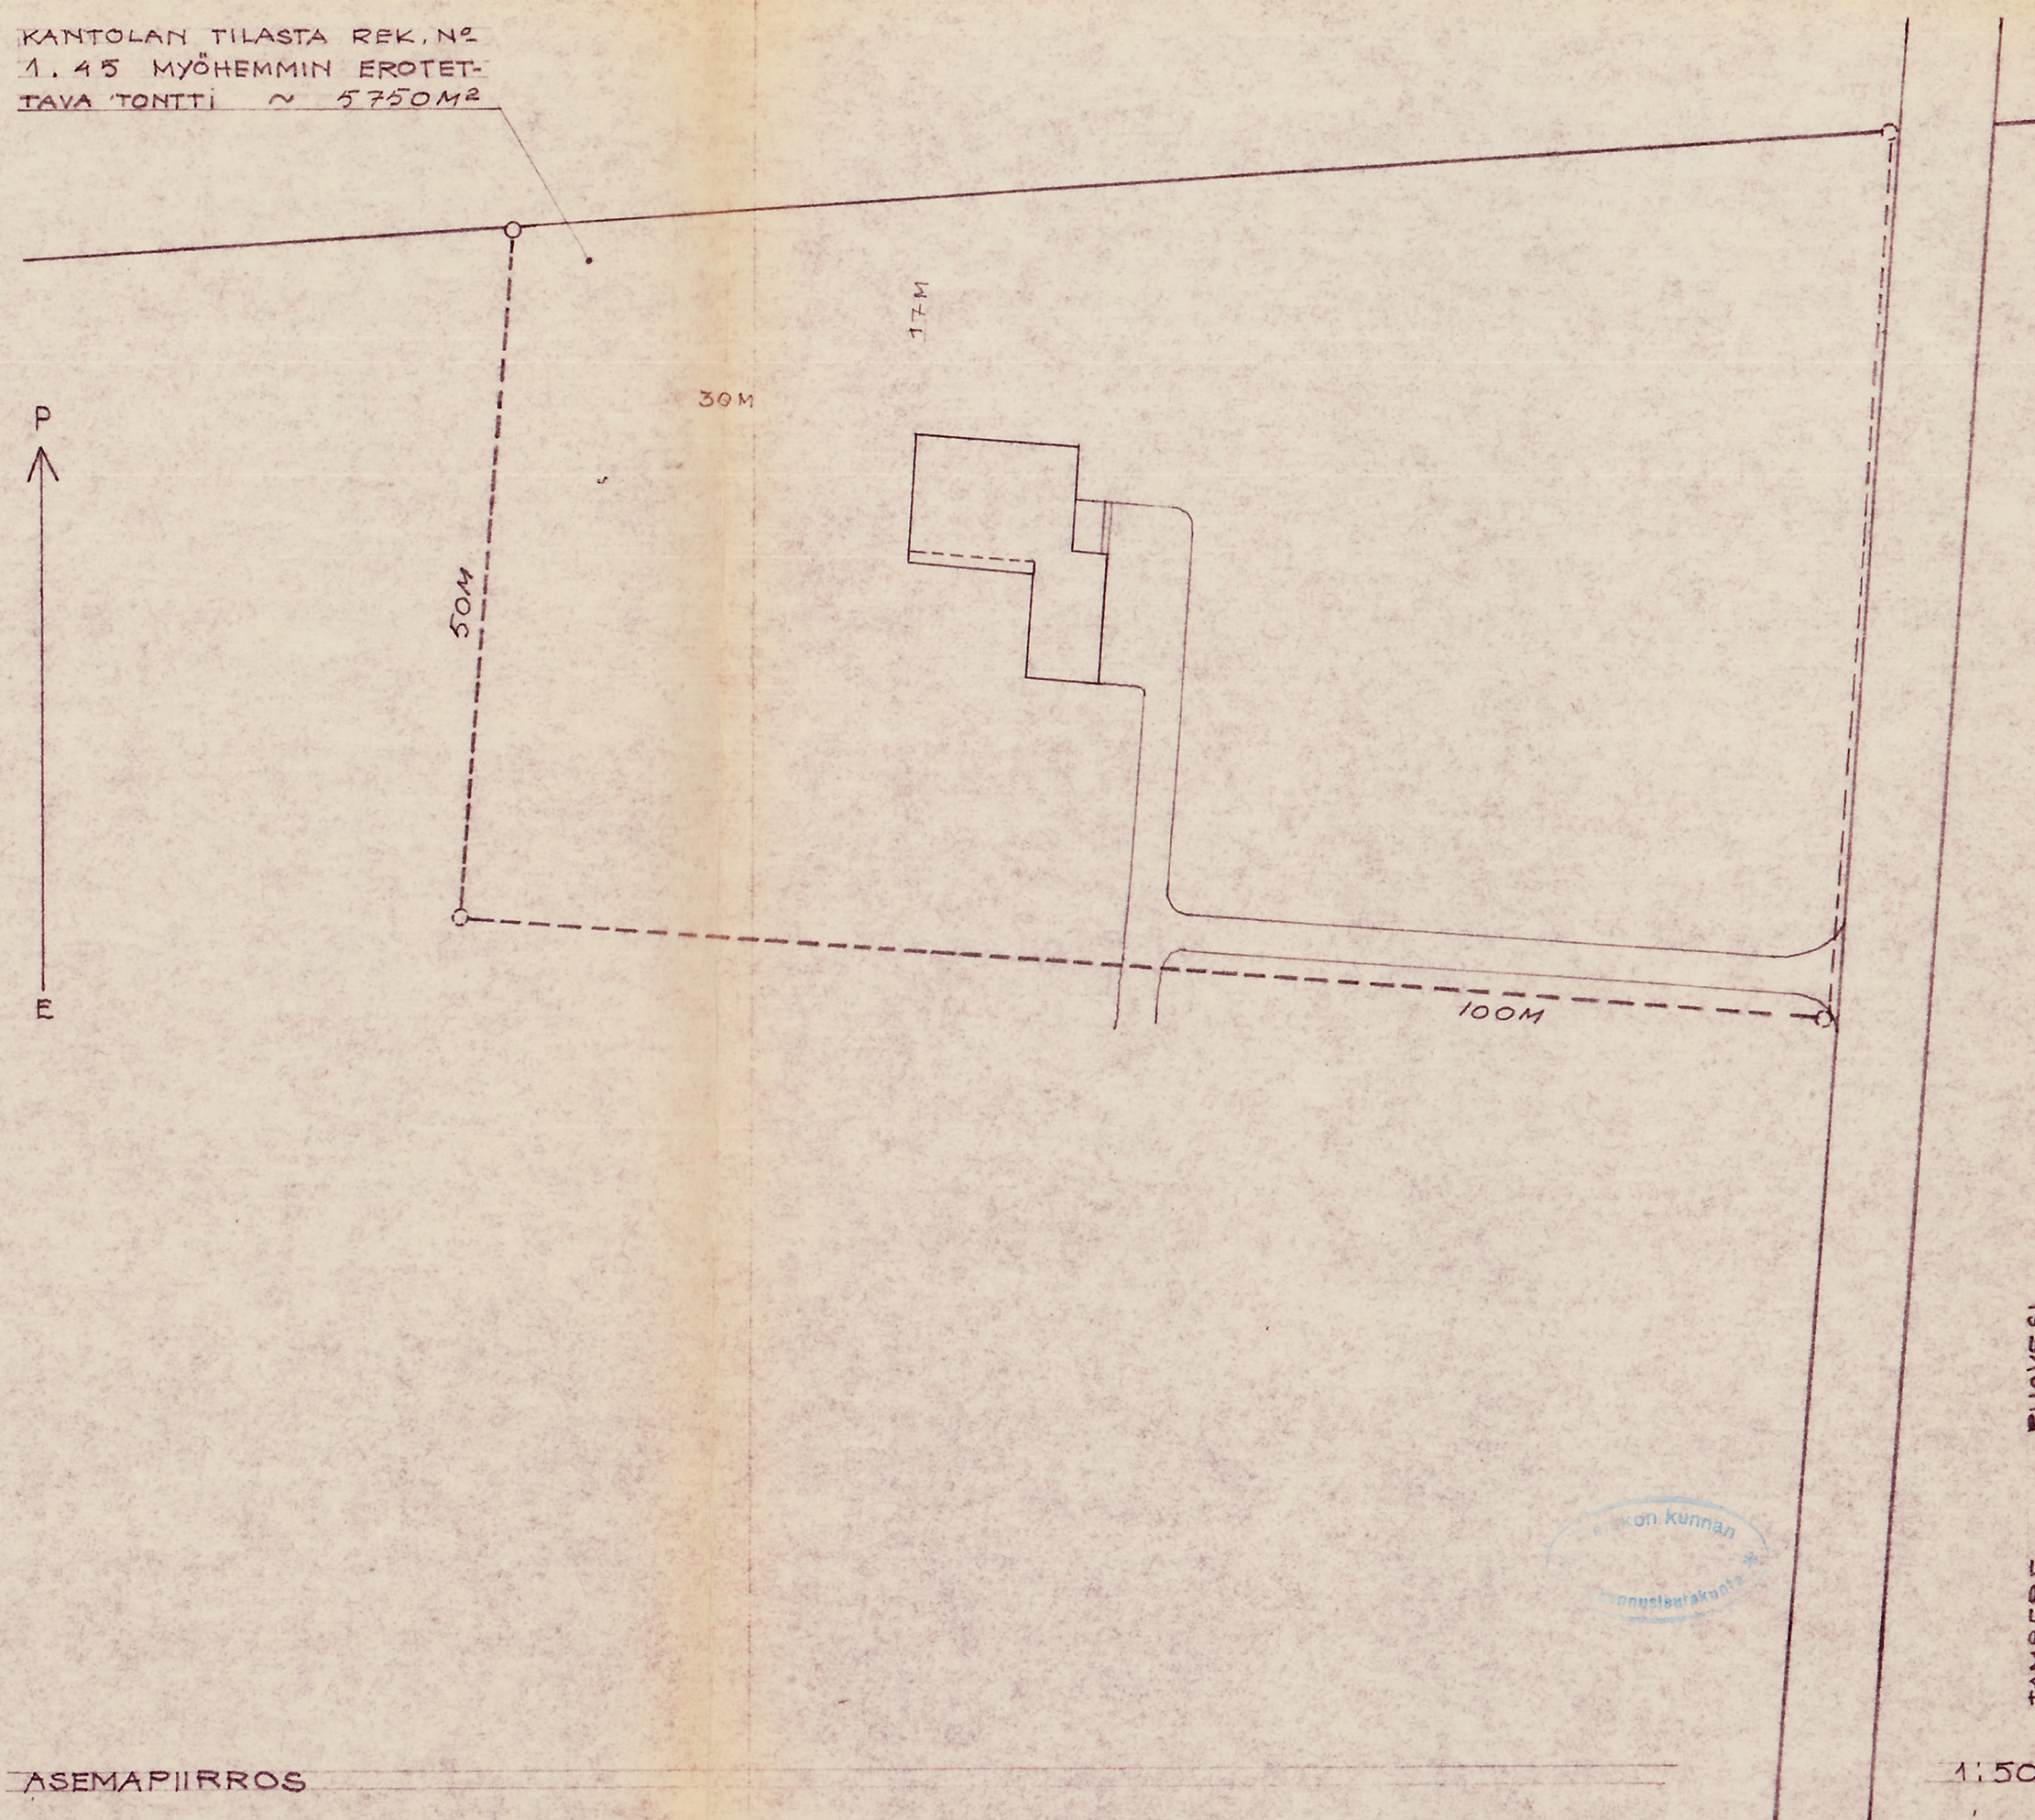

Tampere
Kuvasto

TAMPERE KUVESTI