
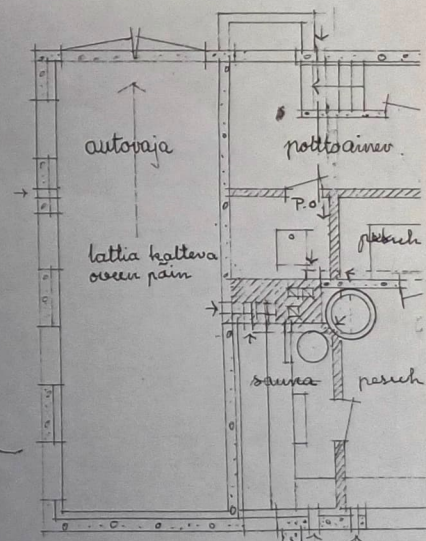
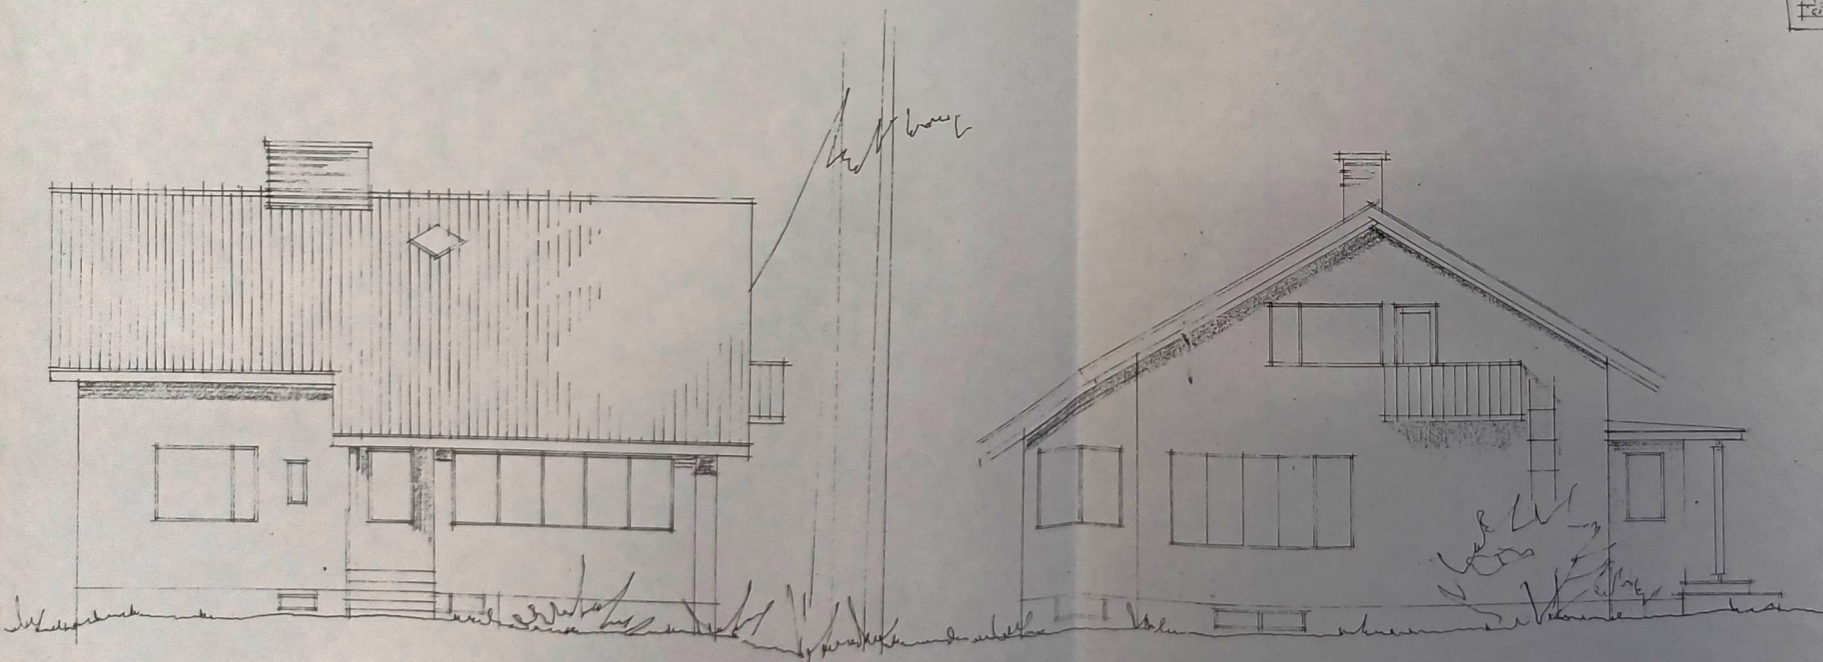


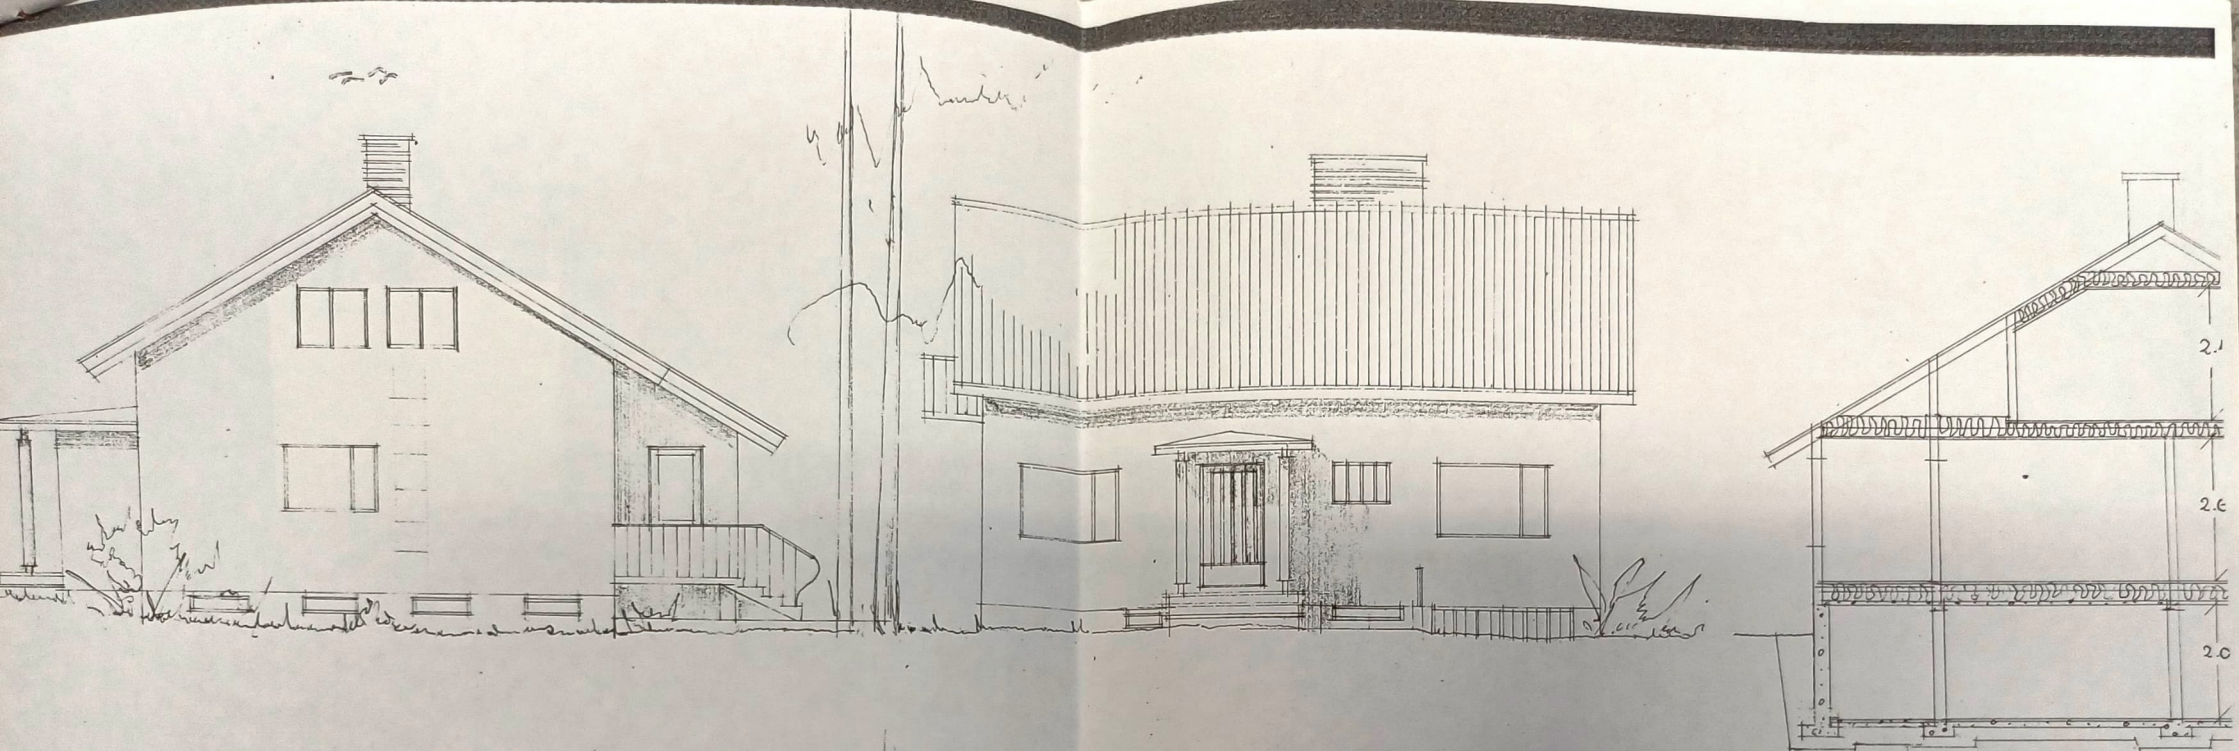

kellarikerros.

N:o 30a		Turun kaupungin omakotiseura
PÄIV. 4.8.54	SUUNNIT. E. Kähkö	Omakotitalo.
1:100	PIIRT. E. K.	