

N:o

72

6.27/5-63
7.20/5-63

Kemin kaupungin maistraatille

Allekirjoittanut anoo täten lupaa oheisten liitteiden osoittamaan rakennustoimenpiteeseen.

Rakennuspaikka:

Kaupunginosa **Sotissaari** Korttelin N:o

Tontti N:o **Veikkola -** niminen tila RN:o **20⁸**

Osoite **Sotissaari**

Liitteitä: Piirustuksia **1** lehteä kolmena kappaleena. Tonttikartta ja mittakirja. Virallinen karttaote. Ote lainhuutopöytäkirjasta. Jäsenitys kauppa- ja vuokrasopimuksesta.

Sopimuksia

Vastaava työnjohtaja: **Rakennuttaja**

Kantavien rakenteiden valvoja:

Anoja:

Kemissä **20/5.19.63**

Täydellinen nimi: **[REDACTED]**

Ammatti, osoite ja puhelin **rakennusmestari, Kemi**

Anomuksen jättäjä

Huom! Tarpeeton pyyhitään

Alustava katselmus: **Ei pidetty tarpeellisena** Toimitettu **20.5.63**

Saapuvilla:

Anoja, edustajanaan **[REDACTED]**

tontin N:o kortt. N:o edustaja **[REDACTED]**

« « « N:o « **[REDACTED]**

« « « N:o «

« « « N:o «

Haastettu, mutta ei saapuvilla tontin n:o korttelin n:o, tontin n:o

korttelin n:o, tontin n:o korttelin n:o haltija.

Lunastus

Katselmuskulku **5,-**

Leima

Asiointimaksu **5,-**

Piir. tark.

12/8-63


Toimenpiteen tarkoitus: Talousrakennuksen muutos, autotalli.

Rakennuspaikalla voimassa olevat säännökset:

Kiinteistötoimiston lausunto: Rakennuspaikka on asemakaavan ulkopuolella.




Asemakaavatoimiston lausunto: Ei huomauttanista.

 

Rakennustoimiston lausunto: Puollan rakennusluvan myöntämisestä.



Sähkölaitoksen lausunto: Ei huomauttanista.

 

Lisätietoja rakennuksesta ja siihen sijoitettavista huoneistoista

Uuden rakennuksen tai laajennuksen										yhteenlaskettu									
tilavuus m ³ pohjapinta-ala m ² kerrosten lukumäärä										kerrosala m ²									
18. Talotyyppi																			
☐ yhden huoneis- ton asuintalo ☐ kahden huoneis- ton asuintalo ☐ rivi- tai ketjutalo ☐ kerrostalo ☐ pääasiallisesti muu kuin asuintalo																			
19. Varusteet																			
☐ viemäri ☐ vesijohto ☐ WC ☐ lämmin vesi ☐ ei mitään edellisistä																			
20. Lämmitys										21. Talon yhteisessä käytössä									
☐ uunilämmitys ☐ keskuslämmitys										☐ sauna ☐ suihkuhuone ☐ pyykinpesu- huone ☐ askartelu- huone									
22. Talossa huoneistoja, joissa oma										23. Autotalleja									
kylpyamme kpl suihku kpl										 autoa varten 24. Laajennuksen tai peruskorjauksen kautta lisähuoneita vanhoihin asuntoihin kpl									
25.																			
Asuinhuoneistojen luku, huoneistoala ja huoneistotyyppi																			
	1 h	1 h + keitto- kaappi	Hella- huone	1 h + kk	1 h + k	2 h + kk	2 h + k	3 h + kk	3 h + k	4 h + k	5 h + k	6 h + k		Yht. huo- neist.	Yht. m ²				
tilastoviranomais- ten merkintöjä																			
huoneistojen luku																			
huoneistoala m ²																			
yhteensä m ²																			
huoneistojen luku																			
huoneistoala m ²																			
yhteensä m ²																			
huoneistojen luku																			
huoneistoala m ²																			
yhteensä m ²																			
yhteensä huoneiden luku (myös keittiö)																			
Asuinrakennuksessa on liiketiloja m ² tehdastiloja m ² varastotiloja m ² muita tiloja m ²																			

Liikehuoneistoja kpl m²

Työhuone-autotalli ym. tiloja

Rakennusaine:

Oma tontti ☒ Tontti hankittu 2000 m²

Vuokratontti ☐ Vuokra-aika

Muita tietoja:

Erityisiä ehtoja: Rakennustarkastajalle on ilmoitettava, kun muutostyö on valmis.

Ennen rakennustyön aloittamista on rakennuksen paikka tontinmittaajan toimesta maalle paalutettava.

Koska piirustukset on laadittu voimassa olevan rakennuslain ja -asetuksen, rakennusjärjestyksen sekä paloluokitus määräysten mukaisesti, puoltavat allekirjoittaneet rakennuskatselmusmiehet rakennusluvan myönnettäväksi seuraavin ehdoin:

Kemissä kuun päivänä 1963.



Maistraatin päätös:

Anottu lupa myönnetään rakennuskatselmusmiesten lausunnossa esitetyin ehdoin. Loppukatselmuksen suorittaa


Kemin raatihuoneella kuun päivänä 19.....


Maistraatin puolesta:

.....
Pormestari

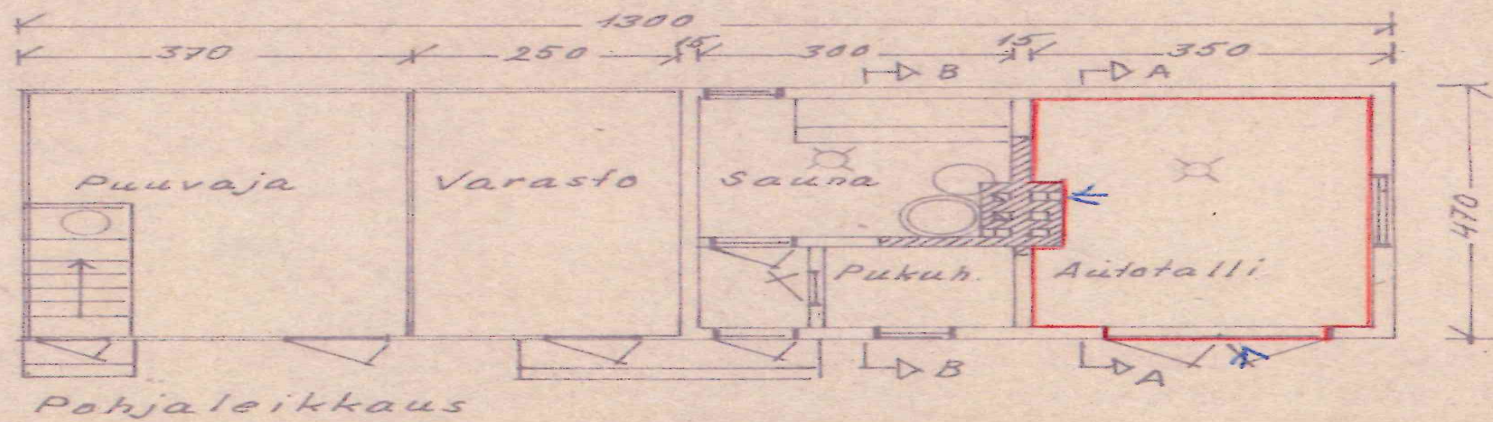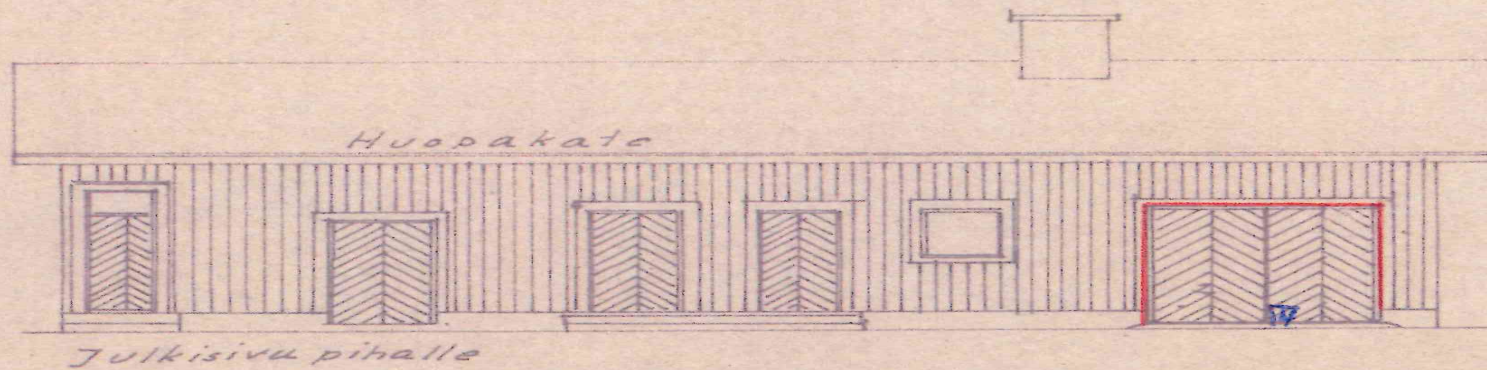


Vaest. ja
röinti
aikaise

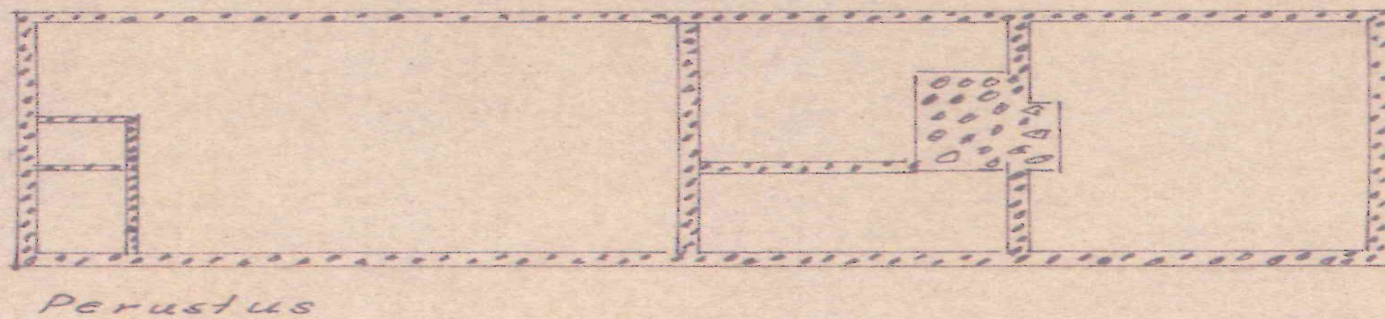

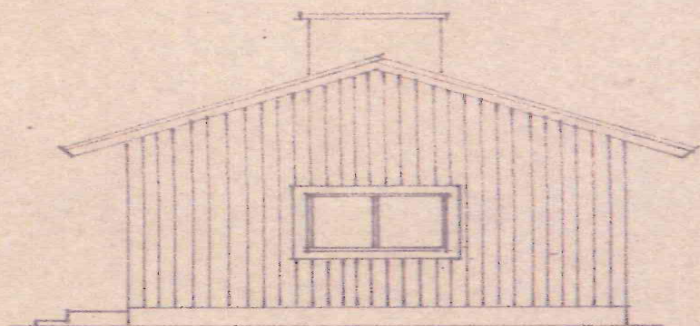


Pääty

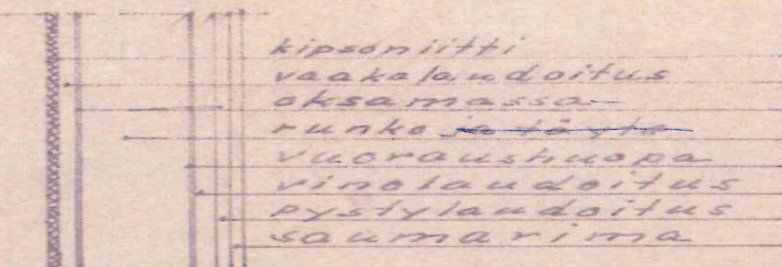


kipsoitti
vaakalaudoitus
oksamassa
runko ja täyte
vuoraushuopa
vinolaudoitus
pysty laudoitus
saumarima

Autotallin seinät
1:10


viemä-
tehty
mmin

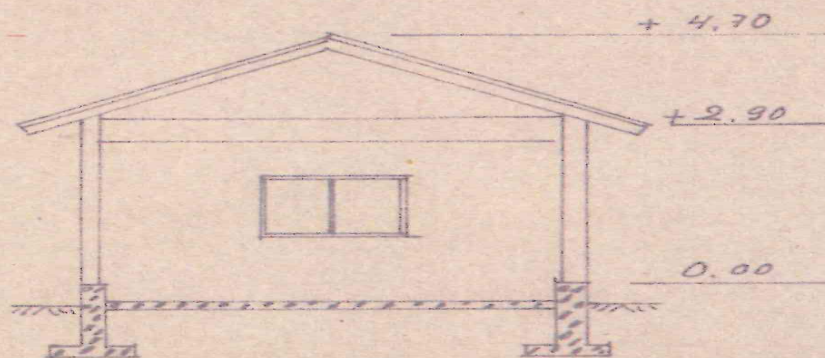

Leikkaus A-A

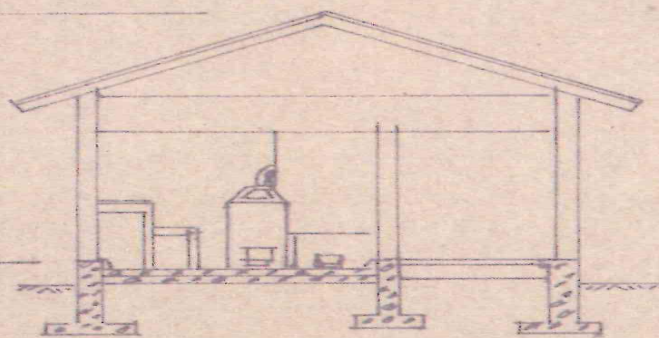

Leikkaus B-B

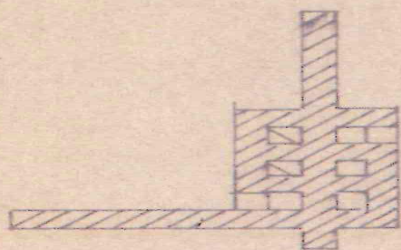

1:50

Talousrakennus
1:100

Muutospiirustus.
Työhuoneesta Autotalli.

Sotisaassa 20.3.63

20.8.
G. Hedosa
Setigara
TN
30.5.1963


Hypothy 30.5.1963
Mantrester



PIIRROS

Kemin kaupungin liitosalueella Sotisaarella sijaitsevasta Veikkola-nimisestä tilasta RN:20⁸.

Tehty Kemin kaupungin kiinteistötoimistossa
touko kuun 10 päivänä 1965.

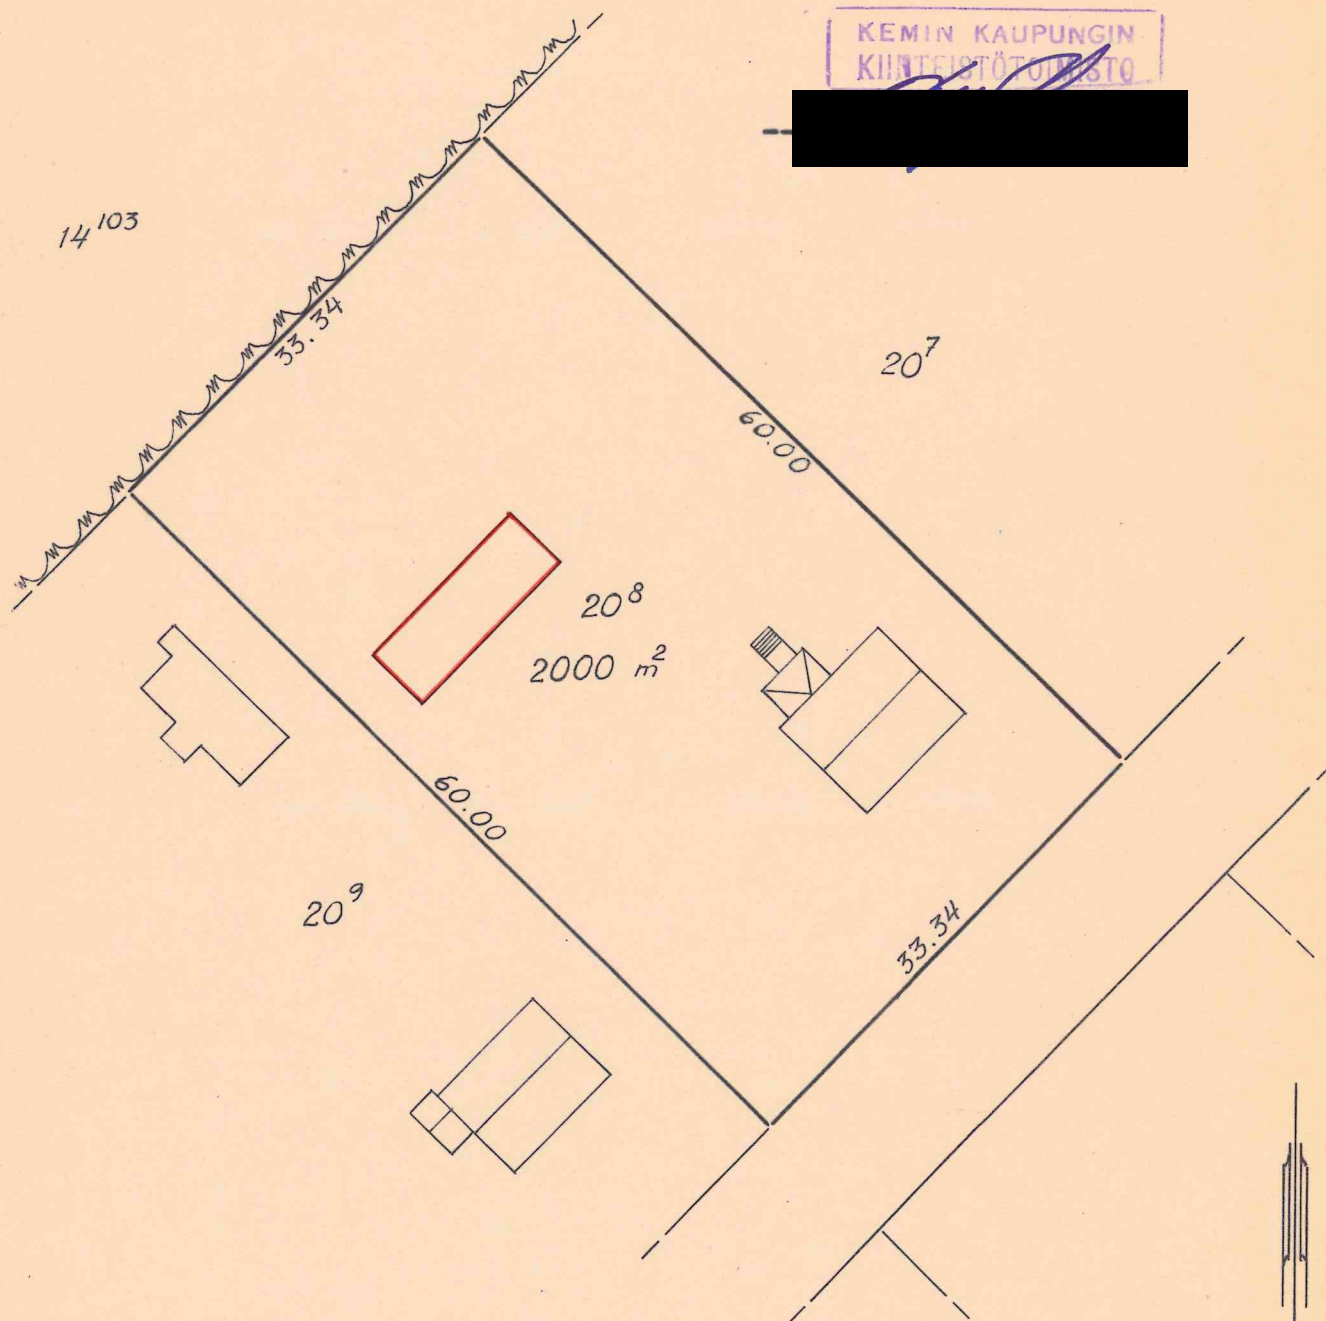

KEMIN KAUPUNGIN
KIINTEISTÖTOIMISTO

— Muutoksen alainen rakennus

Mittakaava 1: 500

KEMIN KAUPUNGIN
RAKENNUSTARKASTUSTOIMISTO

LOPPUKATSELMUSPÖYTÄKIRJA

TUNNUS	
LUPA- PÄÄTÖS	pvm. ja ptk:n § 30.5.63
KATSELMUS TOIMITETTU	pvm. 20.11.64

1. RAKENNUS- PAIKKA	kaupunginosa tai kylä <i>Sotisaari (Veikkola)</i> osoite <i>Sotisaari</i>	korttelin n:o tai tilan nimi <i>Rn: 208</i>	kont. n:o tai tilan RN:o
2. RAK.PAIKAN HALTIJA	nimi		
3. KATSELMUK- SEN KOHDE	<i>Talousrakennuksen muutos autotalli</i>		
4. KÄYTTÖÖN HYVÄKSYMIS- NEN JA ASETETUT EHDOT	<i>Valmis</i>		
5. SUORITETTA- VAT MUUT TOIMENPITEET JA MÄÄRÄAJAT	<i>[Signature]</i>		
6. ILMOITTAMIS- VELVOLLISUUS	Tässä pöytäkirjassa mainittujen toimenpiteiden tultua suoritetuksi on siitä kirjallisesti ilmoitettava rakennustarkastajalle.		
7. KATSEL- MUKSEN TOIMITTAJAT	nimet <i>[Redacted]</i>		

Kemissä *maalis* kuun *20* p:nä 19*64*

[Redacted]
rakennustarkastusviranomaisen