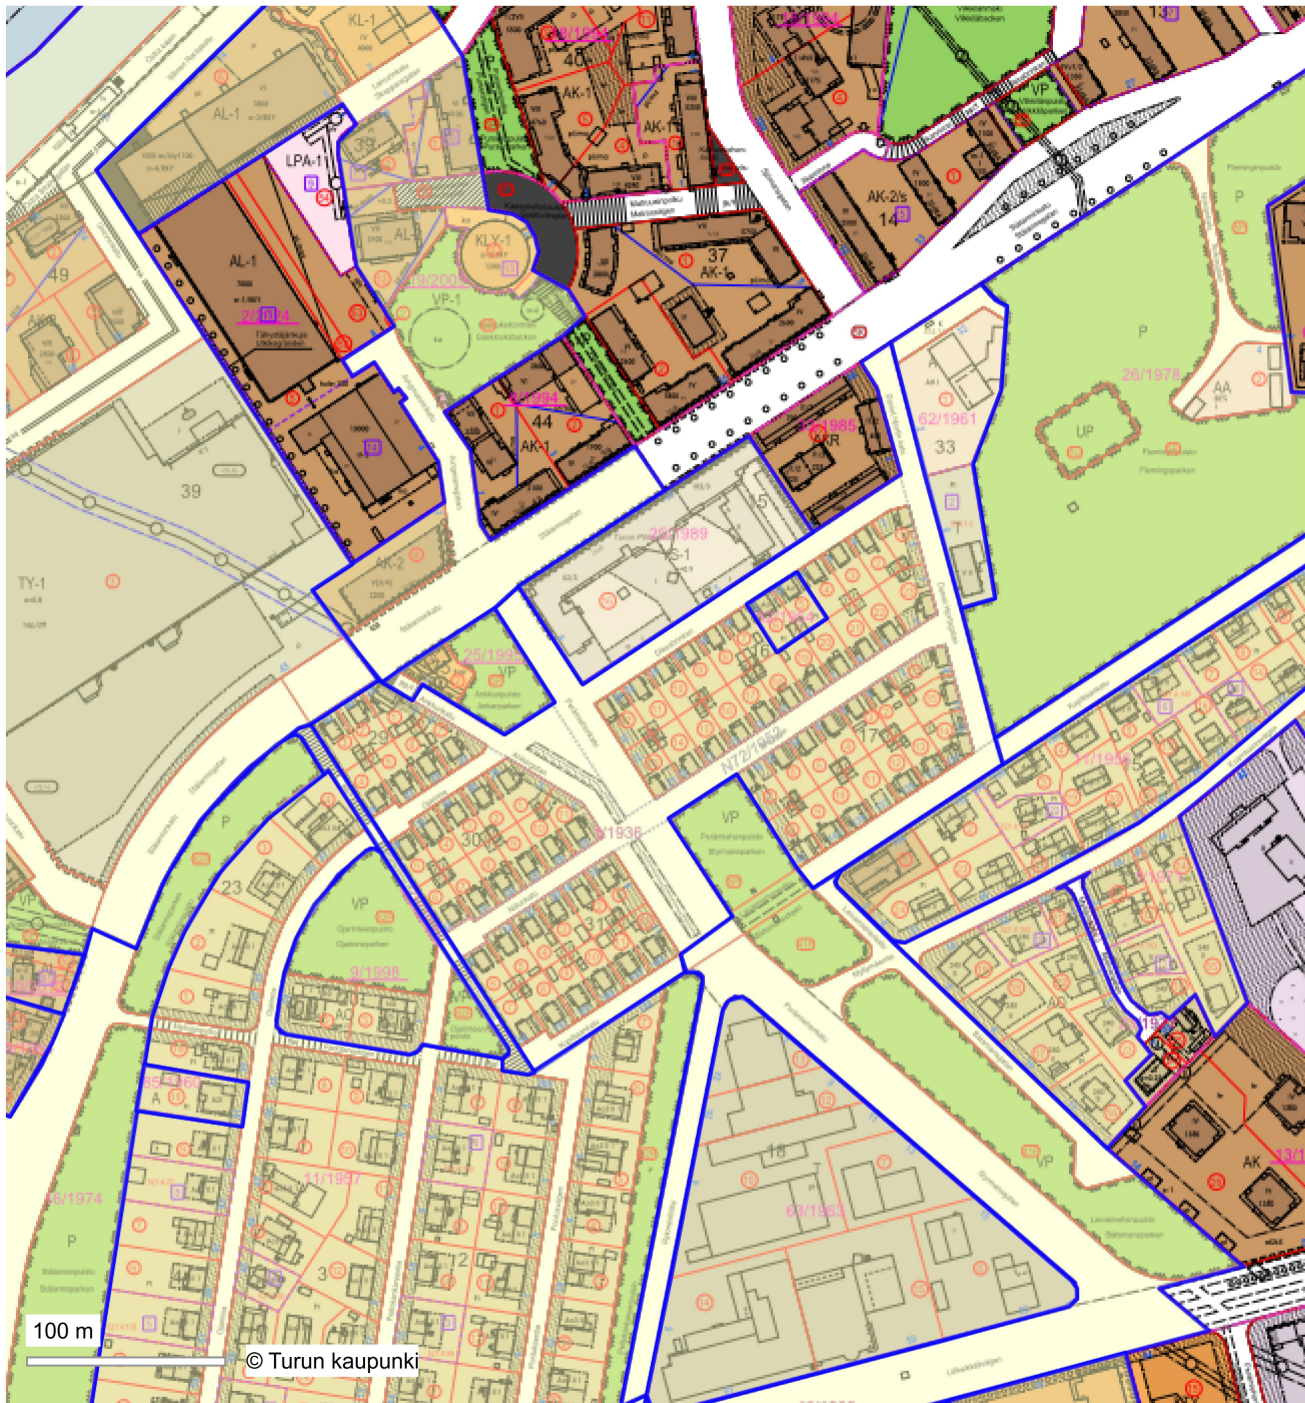


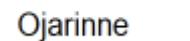
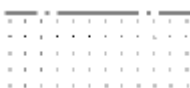
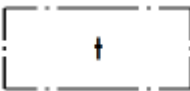


5-15.-17., 29.-31.

Kaavatunnus	853 1/1936
Kaavan tyyppi	Asemakaava
Lajin tarkenne	Asemakaava (sitova tonttijako)
Työnimi	1A/36, KAAVAMÄÄRÄYSTEN MUUTOS
Asianro	
Kaavatilanne	Tullut voimaan
Voimaantulopvm	21.10.1936

Kaavamääräykset

MERKKIEN SELITYS JA ASEMAKAAVAMÄÄRÄYKSET:

 Eri kaavojen välinen raja. Kaupunginosan raja. Korttelin numero. Katunimi. Istutusalue tai puisto leikkikenttineen. Rakennusala korkeintaan yksikerroksista ja kolmen perheen omakotirakennusta varten, jonka korkeus katupinnasta katonrajaan on enintään 6 m katonkaltevuus 30 astetta ja kateaine tiiltä tahi tummaksi maalattua peltiä sekä ulkolaudoitus vaakasuora. Ullakosta 3/5 saadaan sisustaa asuinhuoneiksi, käytäviksi, säiliöiksi t.m.s. Rakennusala palonarkaa (PL 4 § D II) ulkorakennusta varten, jonka korkeus katonrajaan on enintään 3.5 metriä ja katonkaltevuus 30 astetta. Tonttimaan osa tai etupuutarha joka tontinhaltijan on istutettava ja kunnossa pidettävä.