

1/1936 V 15-17, 29-31 3.4-36 2.1.9-36

Ehdotus korttelien N^o 15, 16 ja 17 asemakaavan muutokseksi sekä korttelien N^o 29, 30 ja 31 asemakaavaksi Turun kaupungin V^{ssä} kaupunginosassa.

Förslag till stadsplaneändring för kvarteren N^o 15, 16 och 17 samt till stadsplan för kvarteren N^o 29, 30 och 31 i V^{ssä} stadsdelen av Åbo stad.

Asemakaavamäärysten muutos vaku. 5/9-1945

Merkkien selitys ja asemakaavamääräykset:

Teckenförklaring och stadsplanebestämmelser

+ - + Kaupunkialueen raja
Gräns för stadsområdet.

--- 3 metriä sen rajan ulkopuolella kulkeva viiva, jonka sisäpuolisen alueen asemakaavalle ja asemakaavan muutokselle sekä niihin liittyville asemakaavamääräyksille vahvistusta haetaan. Linje belägen 3 meter utom gränsen för det område inom vilket för stadsplaneändring och stadsplan samt därtill hörande stadsplanebestämmelser stadfästelse sökes.

Vanhaa järjestelyä, joka säilytetään. Gammal reglering, som bibehålles

Vanhaa järjestelyä, joka poistetaan. Gammal reglering, som upphäves

Uutta järjestelyä, jolle vahvistusta haetaan. Ny reglering, å vilken stadfästelse sökes.

17 Korttelinumero
Kvarternummer


Ojarinne Katurinne
Dikesbr. Gatunamn

Istutusalue
tai puisto
leikkikenttineen.
Planteringsområde
eller park med
lekplats.

Sisäasiainministeriö on tänä päivänä vahvistanut Turun kaupunginvaltuuston päätöksen 14 p:ltä toukokuuta 1936, jolla Turun kaupungin V kaupungin osan kortteleita N^o 29, 30 ja 31 varlen on hyväksytty uusi asemakaava ja saman kaupungin osan korttelien N^o 15, 16 ja 17 asemakaavaa muutettu niinkuin tämä asemakaavapiirros selityksineen ja asemakaavamääräyksineen osoittaa. Helsingissä, sisäasiainministeriössä, syyskuun 21 p:nä 1936.

Tiiran puolesta:

Esittelijäneuvos Esko Heilimo.

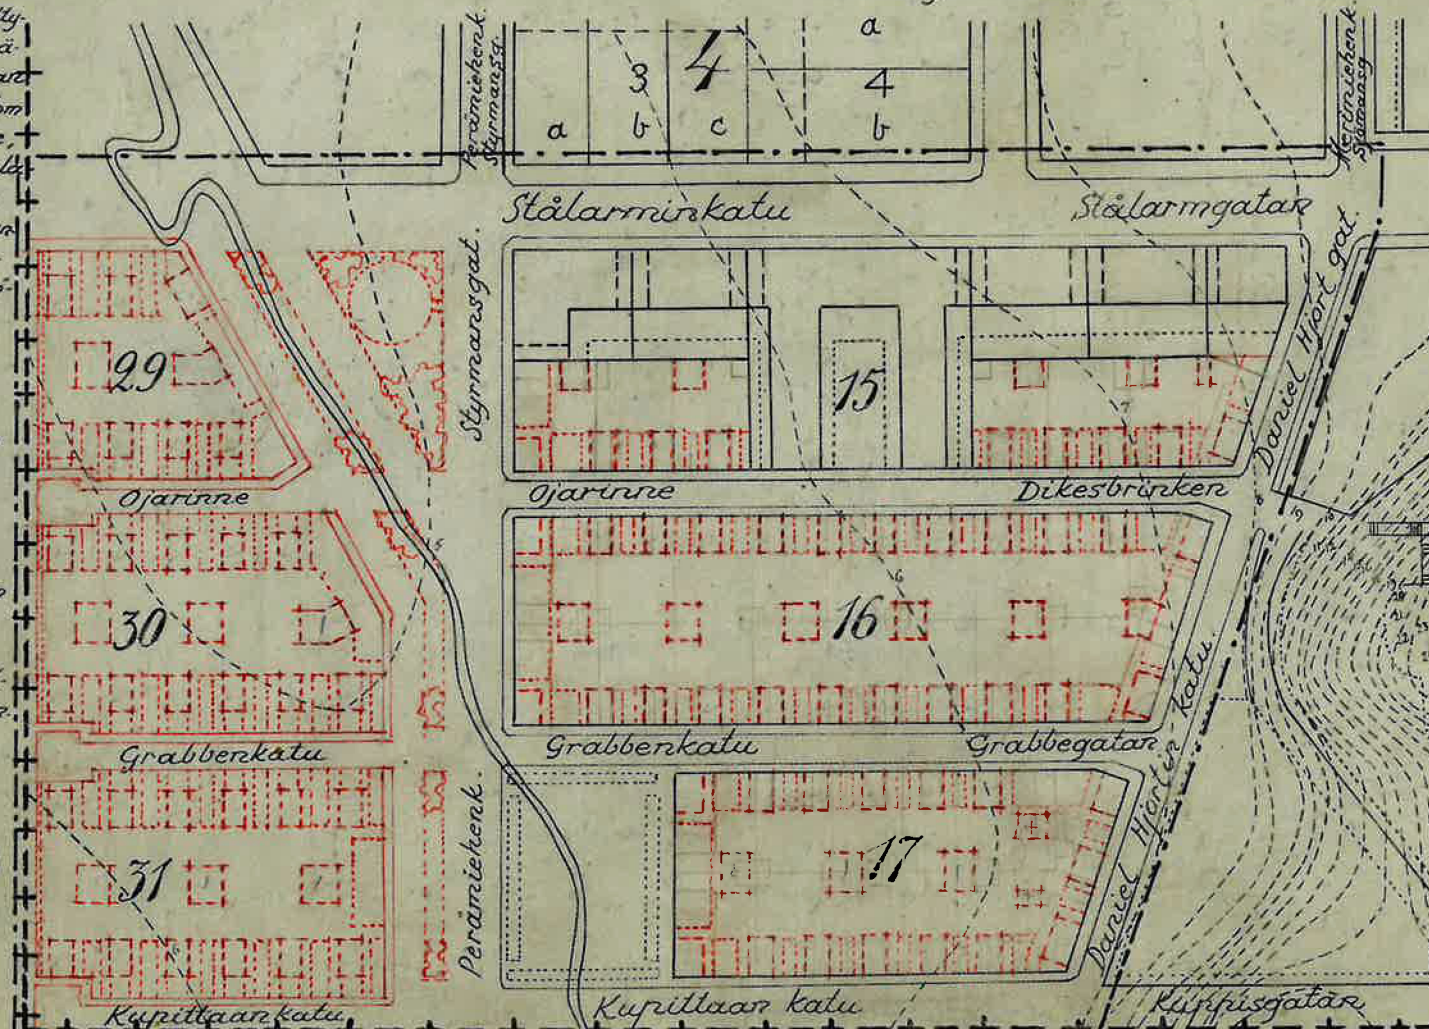

Rakennusala, jolle saa rakentaa tulenkestäviä korkeintaan 5 kerroksisia rakennuksia voimassa olevan rakennusjärjestyksen lisäyksen 4 p:nä joulukuuta 1923 mukaan ta-hipilkkuvuorjon rajoissa yksikerroksisia tulenkestämättömiä rakennuksia voimassa olevan rakennusjärjestyksen mukaan.

Byggnadsyta, som får bebyggas med hus av brandfritt material i högst 5 våningar enligt tillägg till gällande byggnadsordning av den 4 december 1923 eller intill de sträckade linjerna med hus av icke brandfritt material i en (1) våning enligt gällande byggnadsordning.

Rakennusala, korkeintaan yksikerroksista ja ~~kolmen~~ perheen omakotirakennusta varten, jonka korkeus katupinnasta katonrajaan on enintään 6 metriä katonkallerteuus 30° ja kateaine tiiltä tai tummaksi maalattua peltiä sekä ulkokuoritus vaakasuora. Ulkosta 3/5 saadaan sisusta asuinhuoneiksi, käytäviksi, saunaksi, t.m.s.

Byggnadsyta för enmansbyggnad högst i en våning och för en familj och med 6 meters höjd från gatunivån till takbandet och tegel eller mörkmålad plåt som taklämningsmaterial samt yttre brädfördringen vägrät och takslutningen 30° palonarkaa (P.L. 4 D II).

Rakennusala, tulokhuonerakennusta varten, jonka korkeus katonrajaan on enintään 3.5 metriä ja katonkallerteuus 30° ~~ikke~~ brandhärdig (B.K. 4 D II). Byggnadsyta för luthusbyggnad vars höjd är högst 3.5 meter till takbandet och takslutningen 15°.

Tonttimaan osa tai etupuu-tarha, joka tontinhaltijan on istutettava ja kunnossa pidettävä. Del av tomtmark samt förträdgård, som bör planteras och underhållas av tomtinnehavaren.

Turun Kaupungin Rakennuskonttori 3-IV-36
ASEMAKAAVA-OJASTO