


asbesti sem. levy
 ilmarako
 lujalevy
 vuorivillalevy 10 cm
 puukoolauksessa
 lastulevy c, lk

rappaus
 kevytbetoni 17.5 cm
 betoni
 rappaus

pelti profiloitu
 lujalevy
 vuorivilla 7.5 cm
 puu koolauksessa
 tiili 13 cm
 rappaus

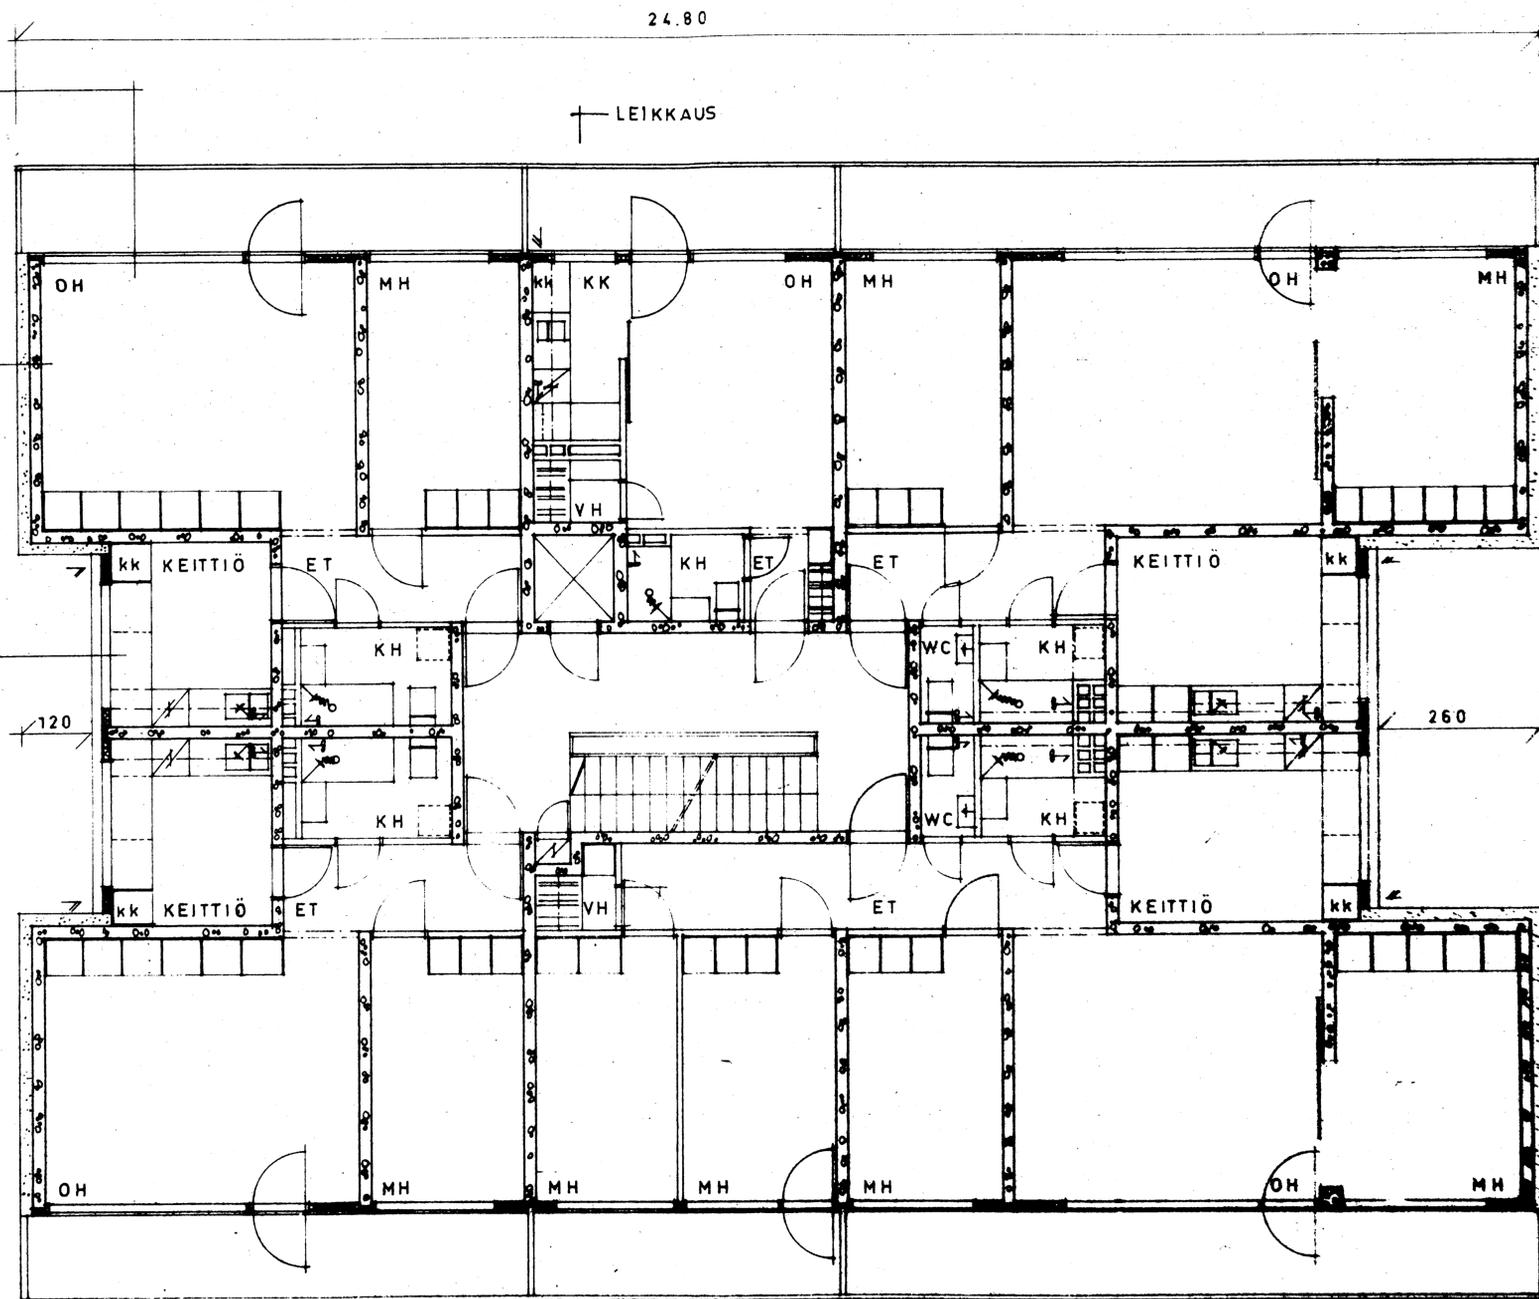

KANTORJA	54	KORTT./KYLÄ	050
TORIN N:o	4		
OSOITE	Merikorttite 5-7		
PIIRILAIN N:o	Pai 2		
KUVAUS N:o	827019634		
TUNNUS	M14-946-63		
PIIR.SISÄLTÖ	M14 vakk. 2.12.1963 / 3		

AS-OY VUOSAARI	
PISTETALO N:o 10	PIIR. N:o 36002
1-5 KERROS	1:100
	14. 8. 1963

