



KERAVAN KAUPUNKI

KAUPUNGINOSA I KALEVA 1:1000
ASEMAKAAVAN MUUTOS KATU- JA PUUSTOALUEILLE
ASEMAKAAVA OSILLE TILOJA RN9 2602 JA 2604 YLKERAVAN
KYLÄSSÄ

ASEMAKAAVAMERKINNÄT JA -MERKITYKSET

3 M OER KAAVA-ALUEEN UKOPPUOLELLA OLEVA VIIVA, JOTA VÄHVI-
TÄMINEN KOSKEE.

ERI KAAVAMERKINTÖIDEN ALAISTEN ALUEEN OIKEN VÄLINEN RAJA.

KORTTELIN, KORTTELINOSAN JA ALUEEN RAJA.

OHJELMALLINEN TONTIN RAJA.

KAUPUNGINOSAN RAJA.

KAUPUNGINOSAN NUMERO JA NIMI.

KORTTELIN NUMERO.

TONTIN NUMERO.

KADUN NIMI.

YLEISELLE JALANKULULLE JA PYÖRÄILYLLE VARATTU KATUALUE.

KOONALAINEN NUMERO, JONA OSOITTAA RAKENNUSTEN, RAKENNUKSEN
TAI SEN OSAN SUURIMMAN SÄLLITUN KEHÖSLUVUN.

TONTTITTEHOKUUSLUUVA ELI TONTIN KERHOSALAN SUNDE TONTIN PINTA-
ALUAN.

TONTTILIIJTYMÄT KATUALUEESEEN ON KIELLETTY MERKINNÄN OSOITTA-
VALLA KATUALUEEN OSALLA.

RAKENNUSALA.

RAKENNUSALAN OSA, JOSTA SAA KÄYTTÄÄ RAKENTAMISEEN OSITTÄÄN
50 %.

OSAKOTIRAKENNUSTEN TAI RIVITALOJEN JA MUIDEN KYTTÄTTYJEN RAK-
KENNUSTEN KORTTELIALUE.
ASUINNUMEROIDEN PÄÄLUKUNNIT EI SAA SIJOITTAA 8 METRIÄ LÄHEM-
MÄKSI TOISEN TONTIN RAKENNUSALAN RAJAA.
RAKENNUS ON SIJOITETTAVA JOKI KIINNI NAAPURITONTIN RAJAAN TAI
VÄHINTÄÄN 2 METRIN PÄÄLLE SILLÄ.
TONTIN KAIKKIIN OSIIN ON OLTAVA KADULTA VÄHINTÄÄN 2 METRIN
LEVYINEN KULKUVAUKE.


OSAKOTIRAKENNUSTEN TAI RIVITALOJEN JA MUIDEN KYTTÄTTYJEN RAK-
KENNUSTEN KORTTELIALUE.
ASUINNUMEROIDEN PÄÄLUKUNNIT EI SAA SIJOITTAA 8 METRIÄ LÄHEM-
MÄKSI TOISEN TONTIN RAKENNUSALAN RAJAA.
RAKENNUS ON SIJOITETTAVA JOKI KIINNI NAAPURITONTIN RAJAAN TAI
VÄHINTÄÄN 2 METRIN PÄÄLLE SILLÄ.
TONTIN KAIKKIIN OSIIN ON OLTAVA KADULTA VÄHINTÄÄN 2 METRIN
LEVYINEN KULKUVAUKE.

PYSÄKEMPAALUE.

PUUSTOALUE.

ASEMAKAAVA SIIRHEN LIITTYVÄN SELVITYKSEEN ON KAUPUNGIN-
VALTUUSTON PÄÄTÖKSEN (179 S /21.6.1996) MUKAINEN.

KERAVALLA | PÄIVÄNÄ ELOKUUTA 1974

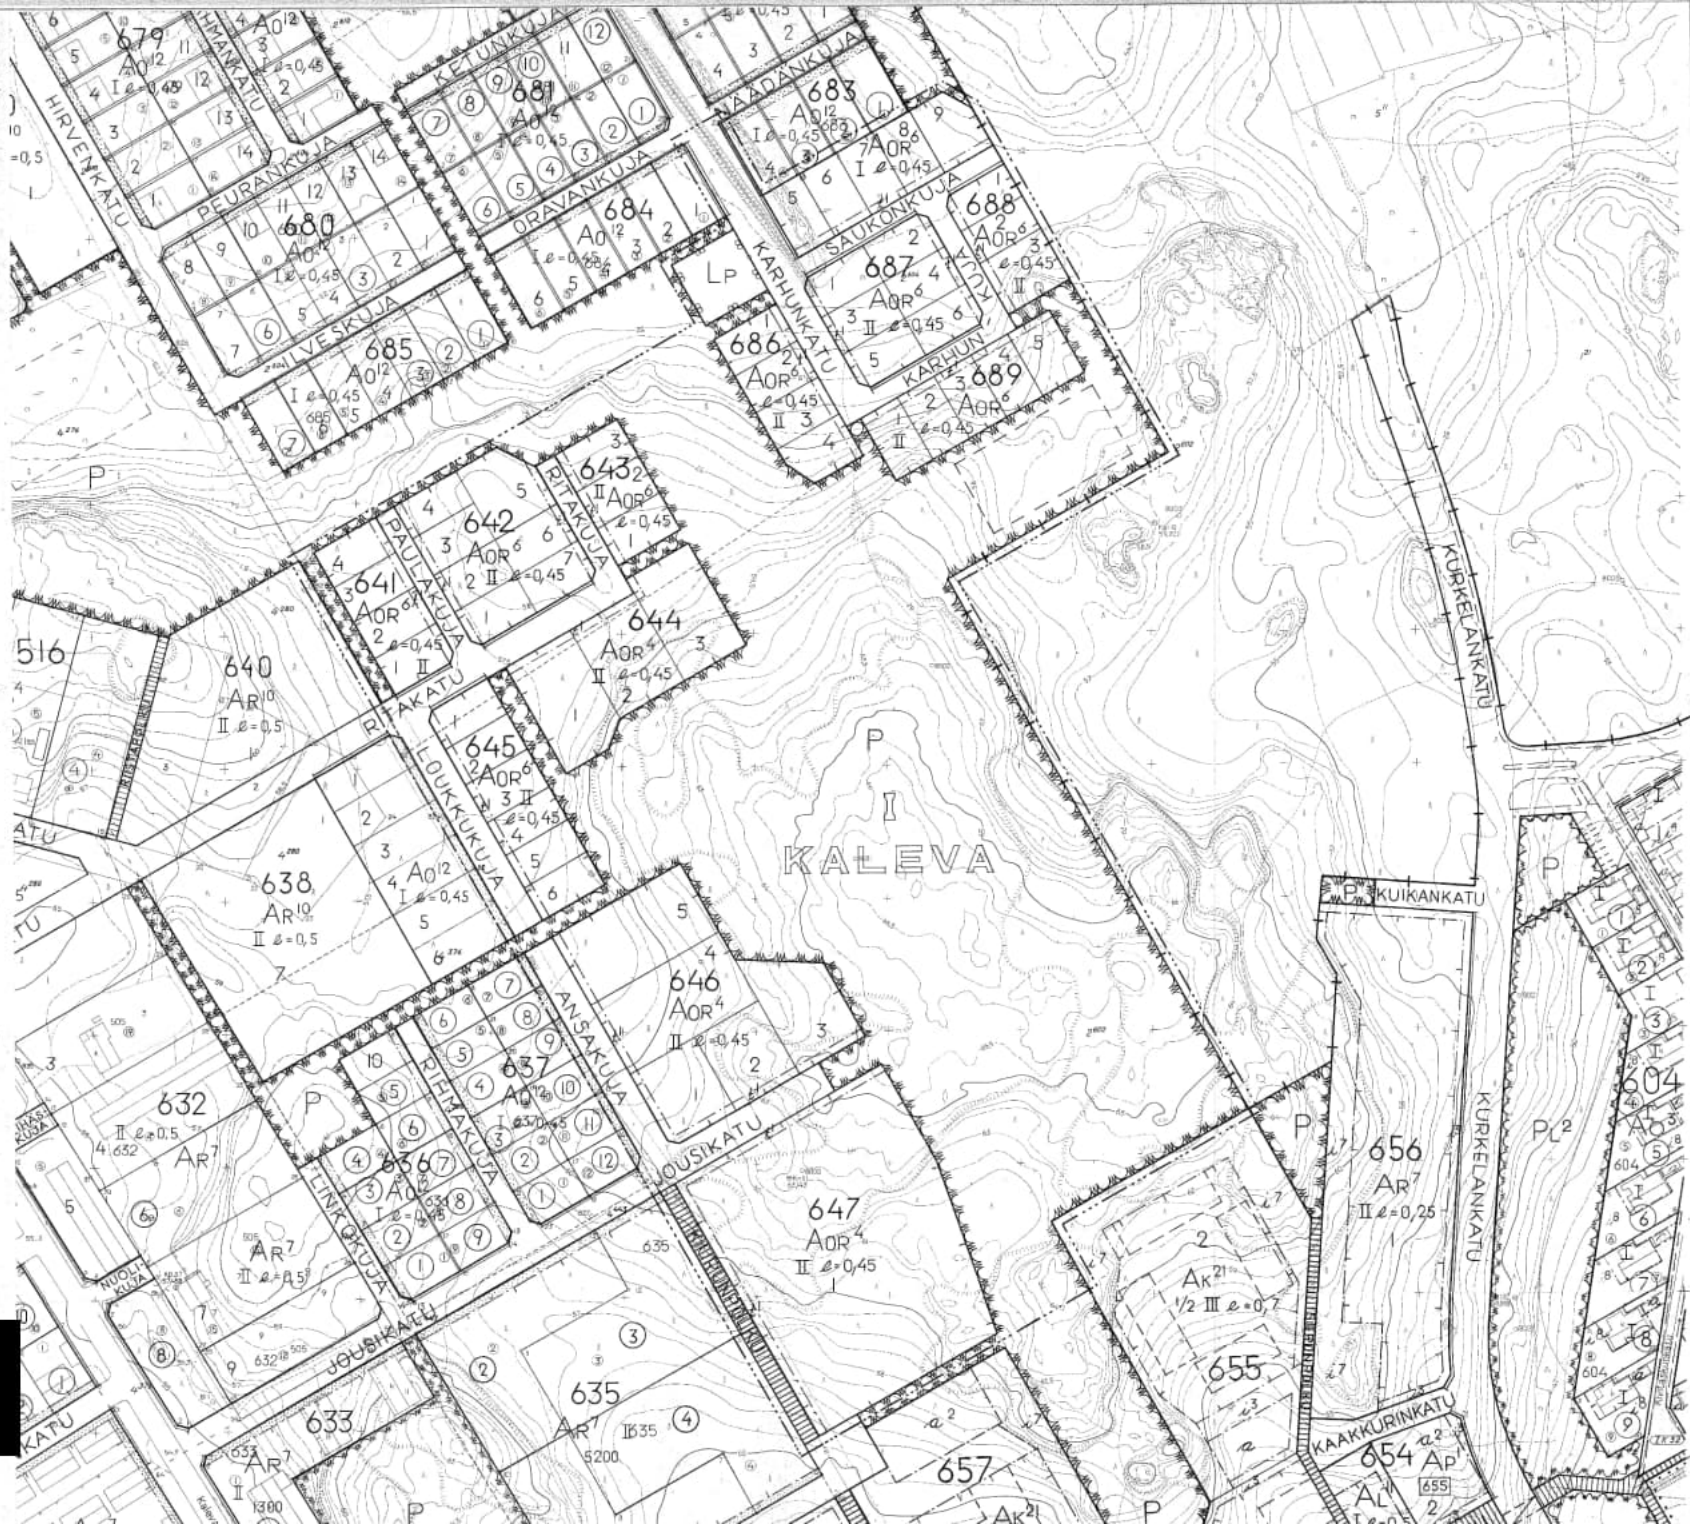

- I KA
- 644
- 4
- RITA
- II
- e=0,45
- AOR⁶
- AOR⁴
- LP
- P