




MAANMITTAUSLAITOS

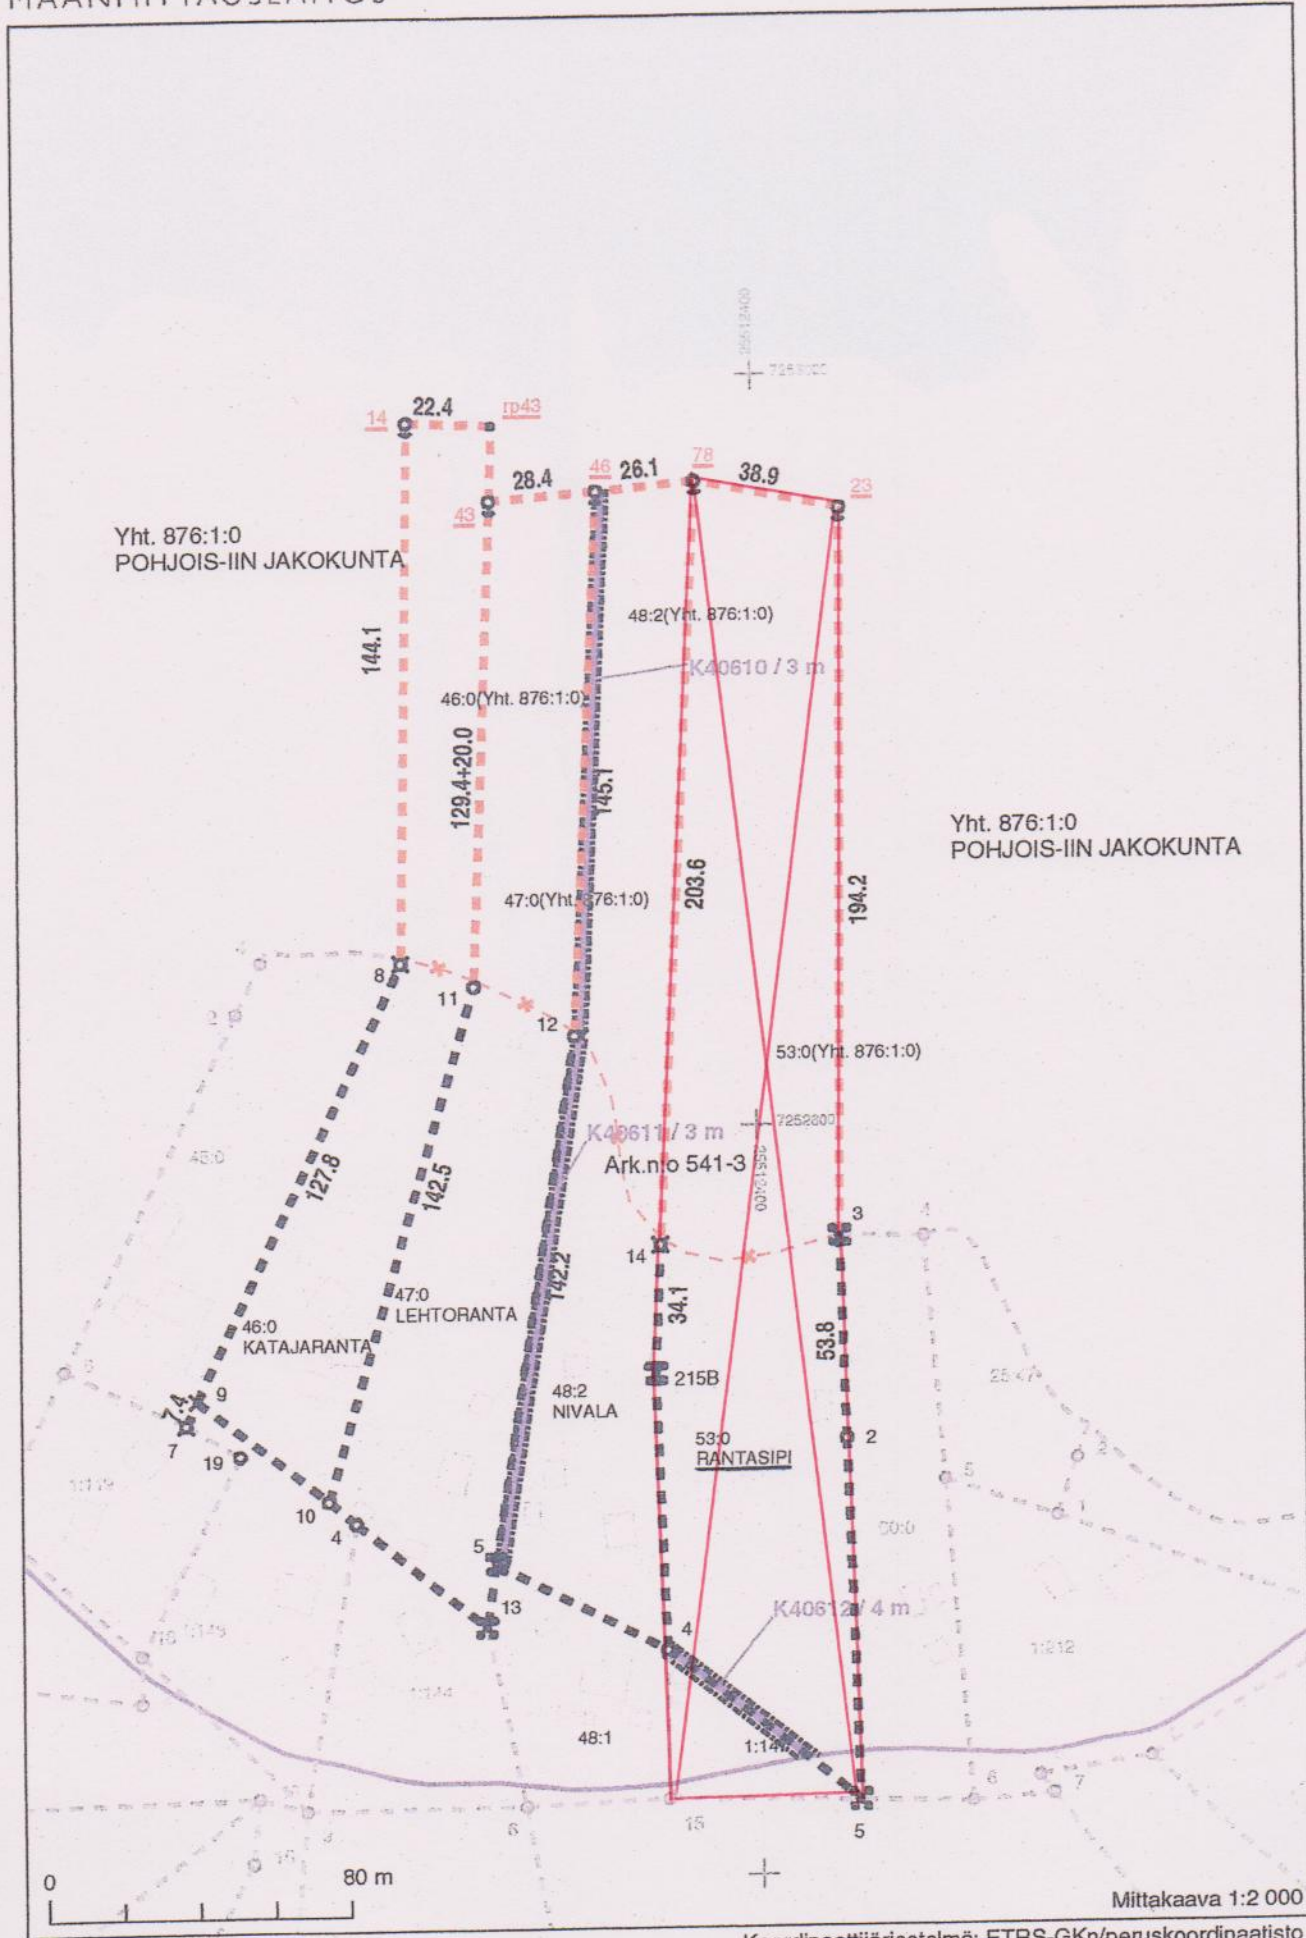

Allekirjoitettu sähköisesti, Savolainen Ahti
12.11.2012 17:55:38 EET

114998 II/ELLA 12/211 (1) 12/212 UUSI CALANSV 11250V /
/1 /22