



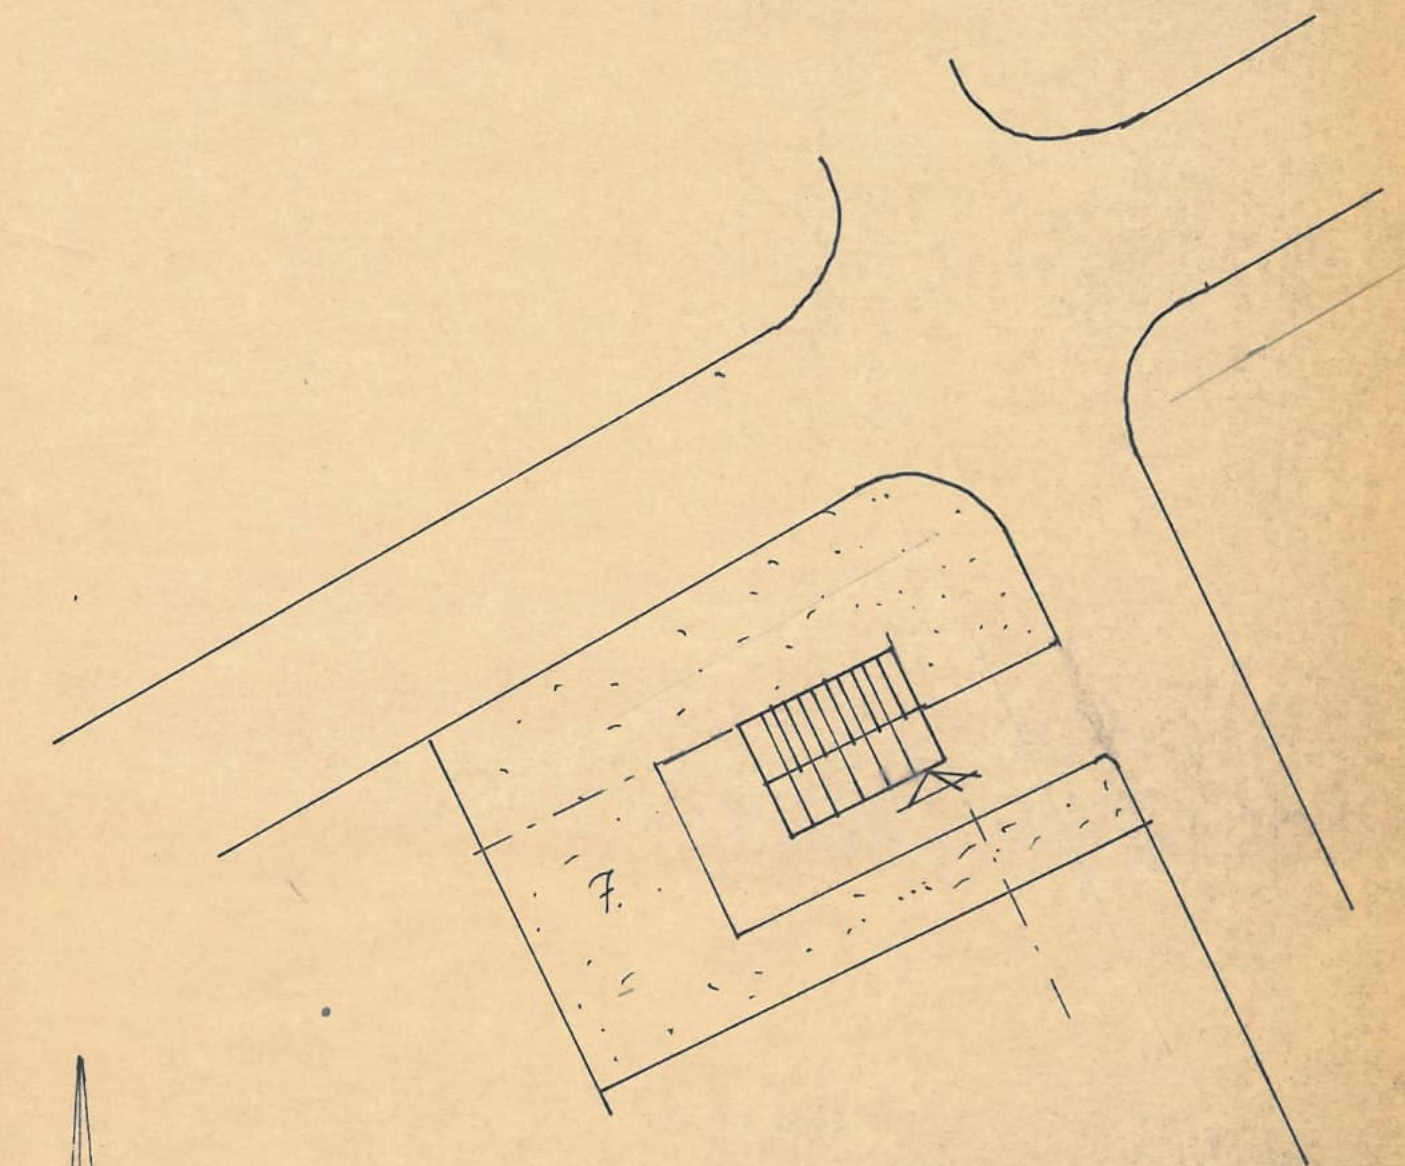


ASEMAPIIRROS 1:500

RAIMELAN ASUNTOALUE

MYNÄMÄKI




Mynämäellä 26.4.-67
Julius Mäkelä

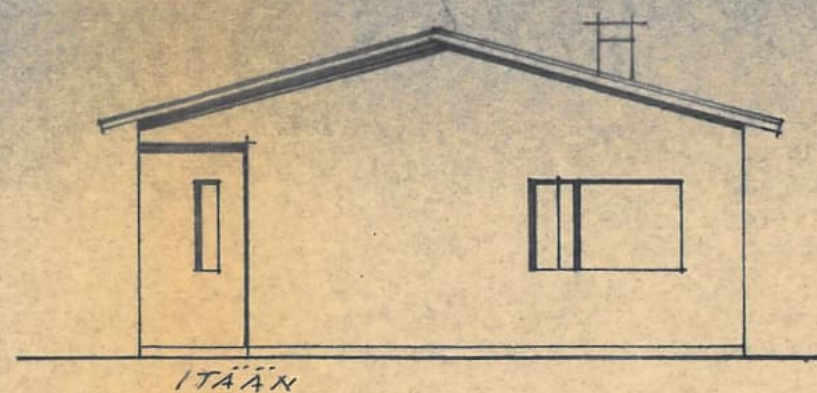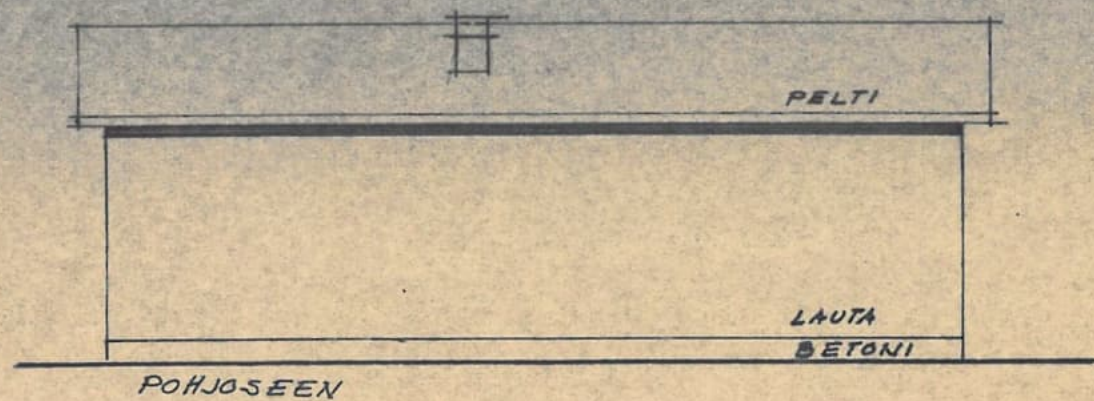



+4.25

+3.00

±0.00

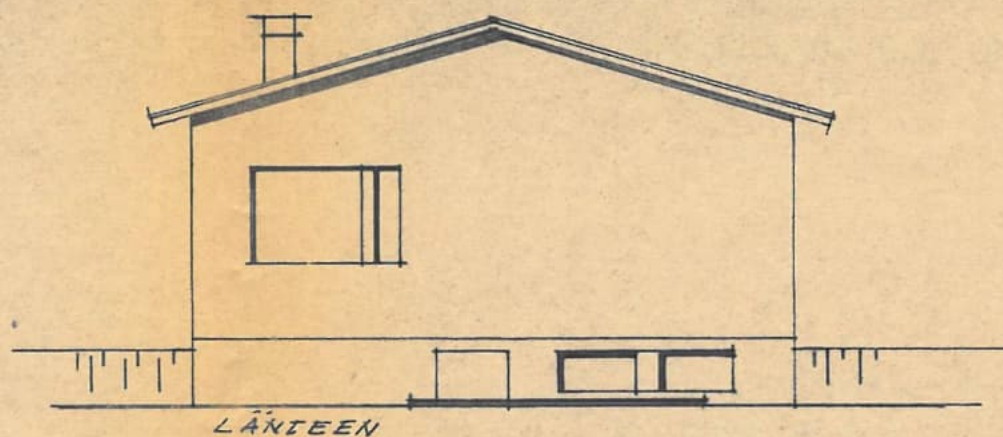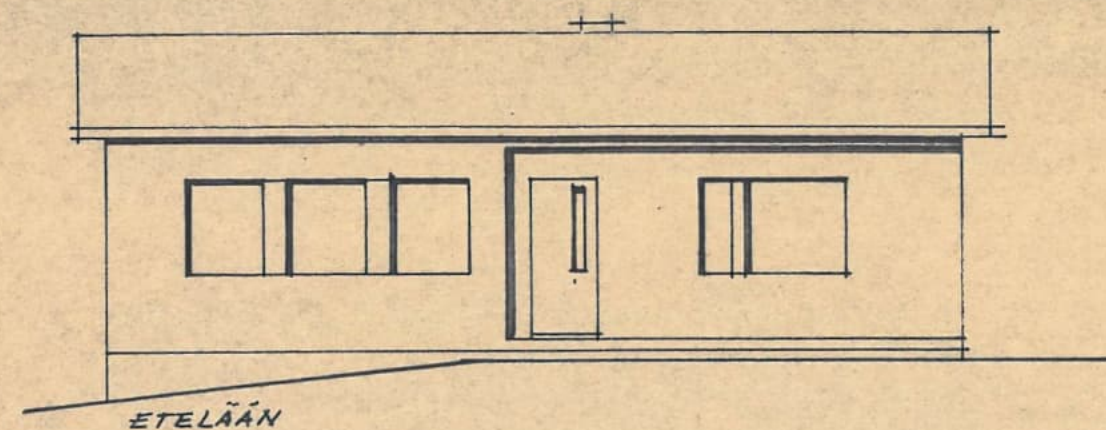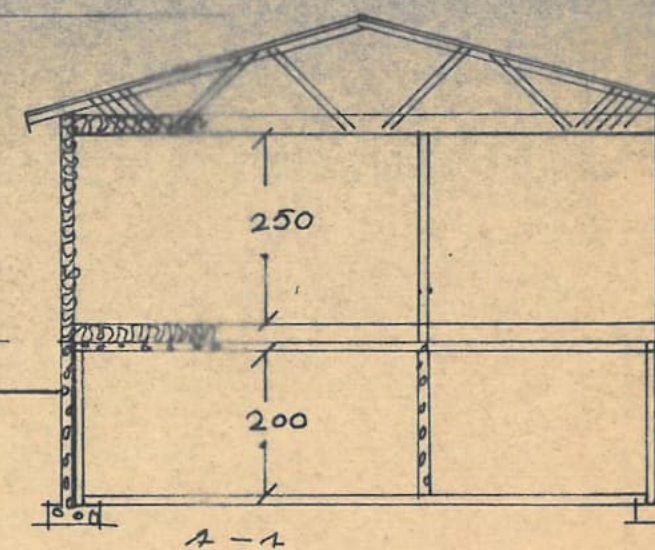

RAKENNUSALA 80
HUONEISTOALA 7
KELLARIN ALA 3
RAKENNUKSEN TILAVUUS 32
SÄHKÖLÄMMITYS

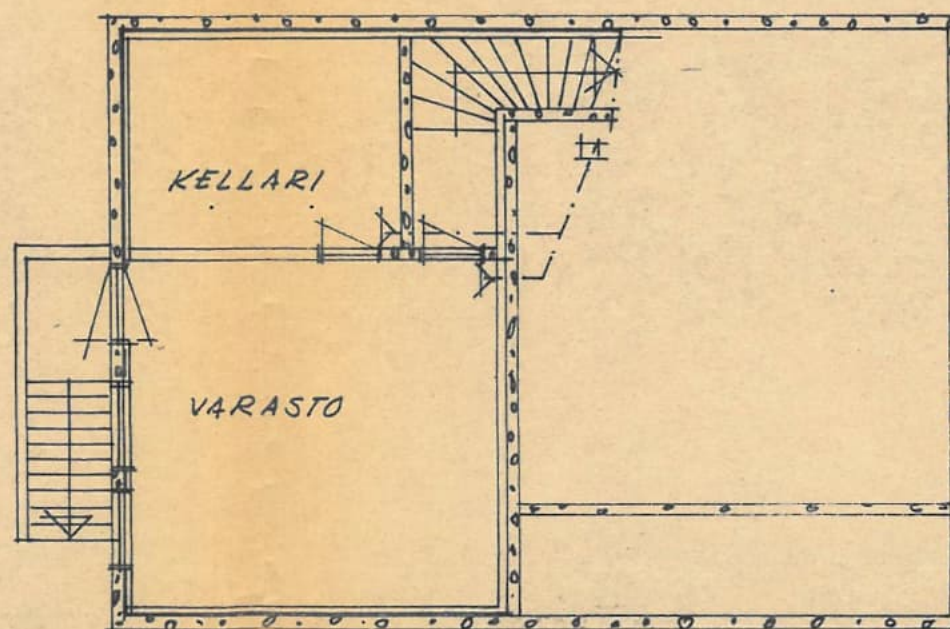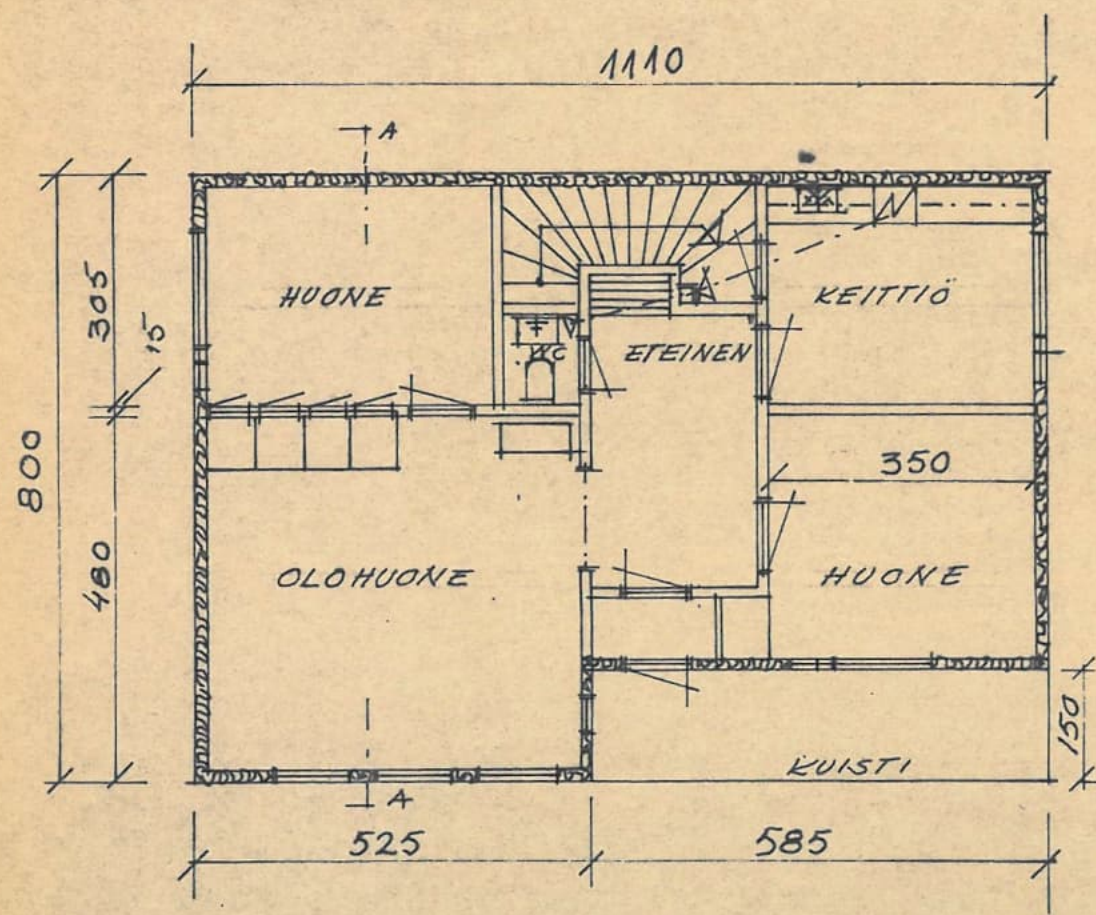

RAKENNUSPAIKKA
RAIMELAN ASUNTOALUE M.

PÄÄPIIRUSTUS 1:
POHJA, JULKISIVUT JA LEIKKA

VÄLISUO-OJA KARJALA T.

Mysämiellä
Jukka