

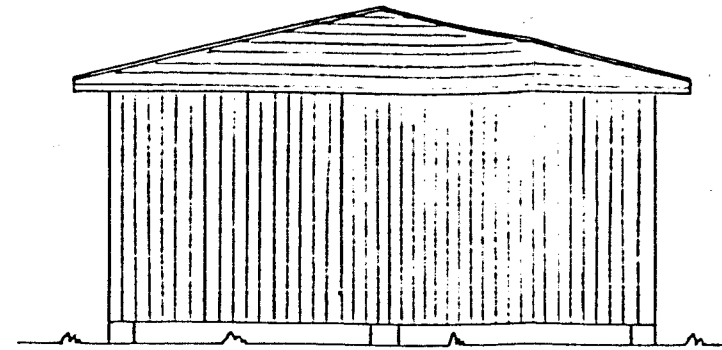



Etelään

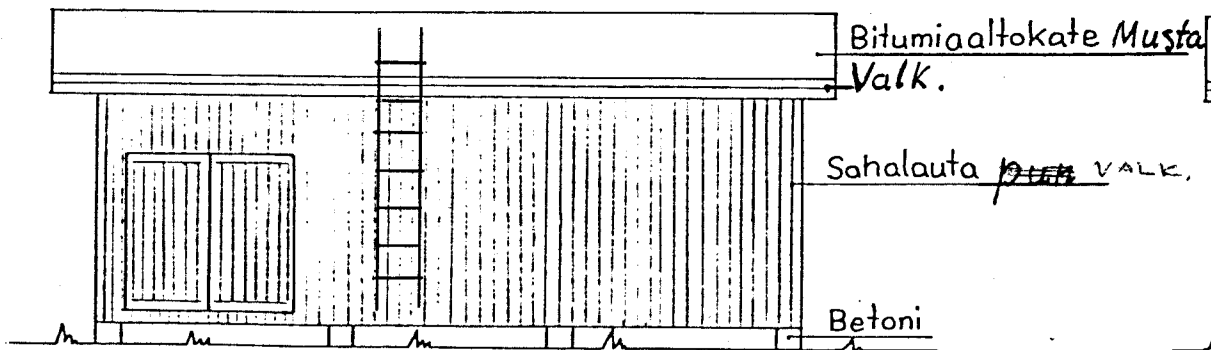



Pohjoiseen

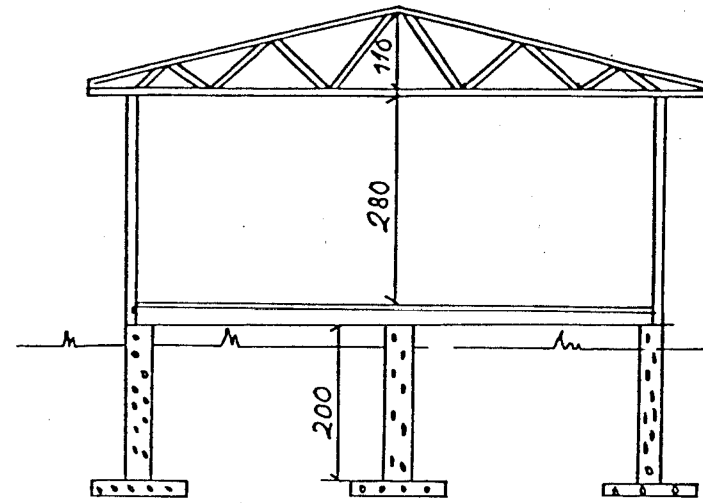

Itään

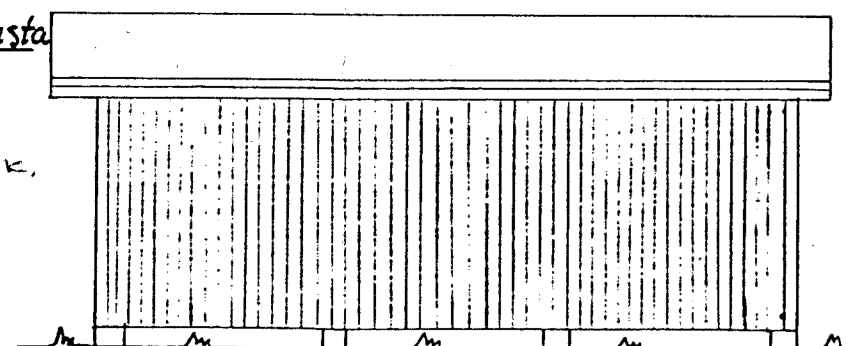

Länteen

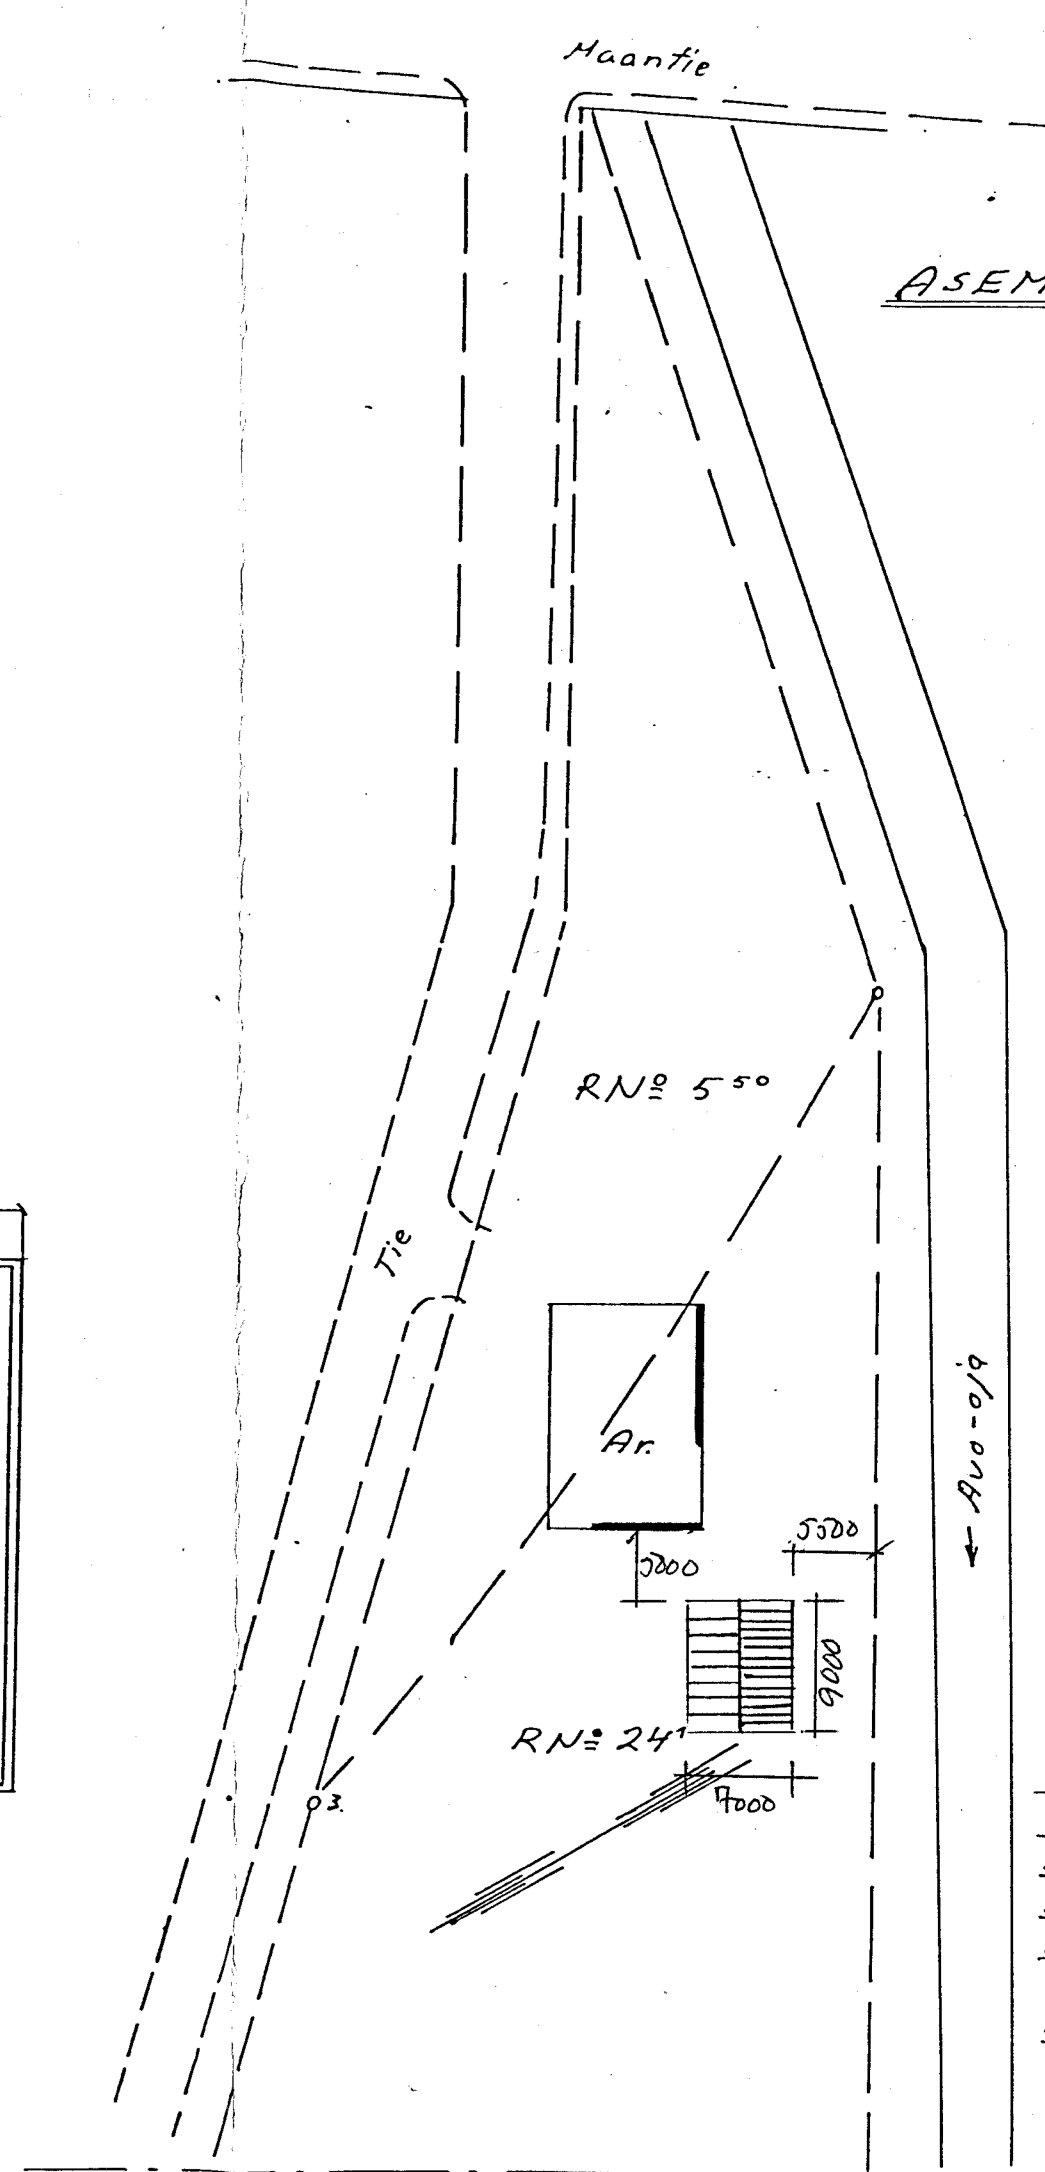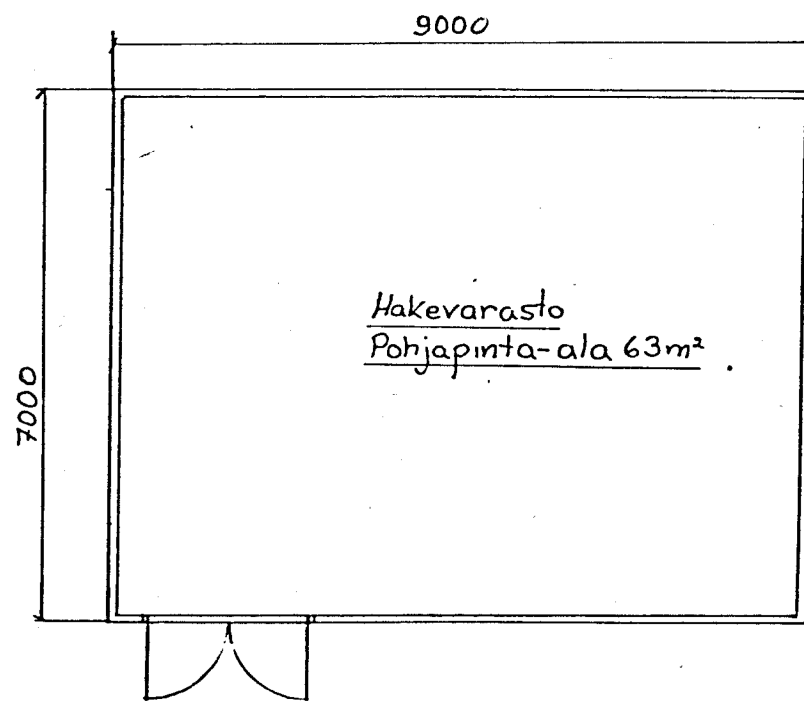

ASEMAPIIRROS 1:500

	K.osa	Kortteli	Tontti
RAK PAIKKA	437	24	530
OSOITE			
SISÄLTÖ	TALOUSRAKENNUS 747/80		

Rakennuslautakunta on tänään vahvistanut tämän piirustuksen. Rakentaminen on aloitettava 3 vuoden kuluessa ja saatettava loppuun 5 vuoden kuluessa.

Porissa 25.11.1980
Rakennuslaut.

Tarkastus suoritettu 4.11.1980
Julksivuien katselmusmiesten puolesta.

Tarkastus suoritettu 18.11.1980
Rakennuskatselmusmiesten puolesta.

N:1 Pääpiirustus 1:100
Hakevaraston rakennuslupapiirustus
Lehvä RN# 241 ja lisämaa RN# 550
Porin Ruosniemen Kylässä
Pohja, leikkaus, ja iulkisivut.

Porissa 21.8.-80
Muutos 12.11.80