


Talon:
 pohjapinta-ala 150m²
 huoneisto-ala 3h+k 91.3m²+2h+k 41.5m²=132.8m²
 tilavuus 820m³
 ikkunapinta-ala 220m²=1505% ha.sth

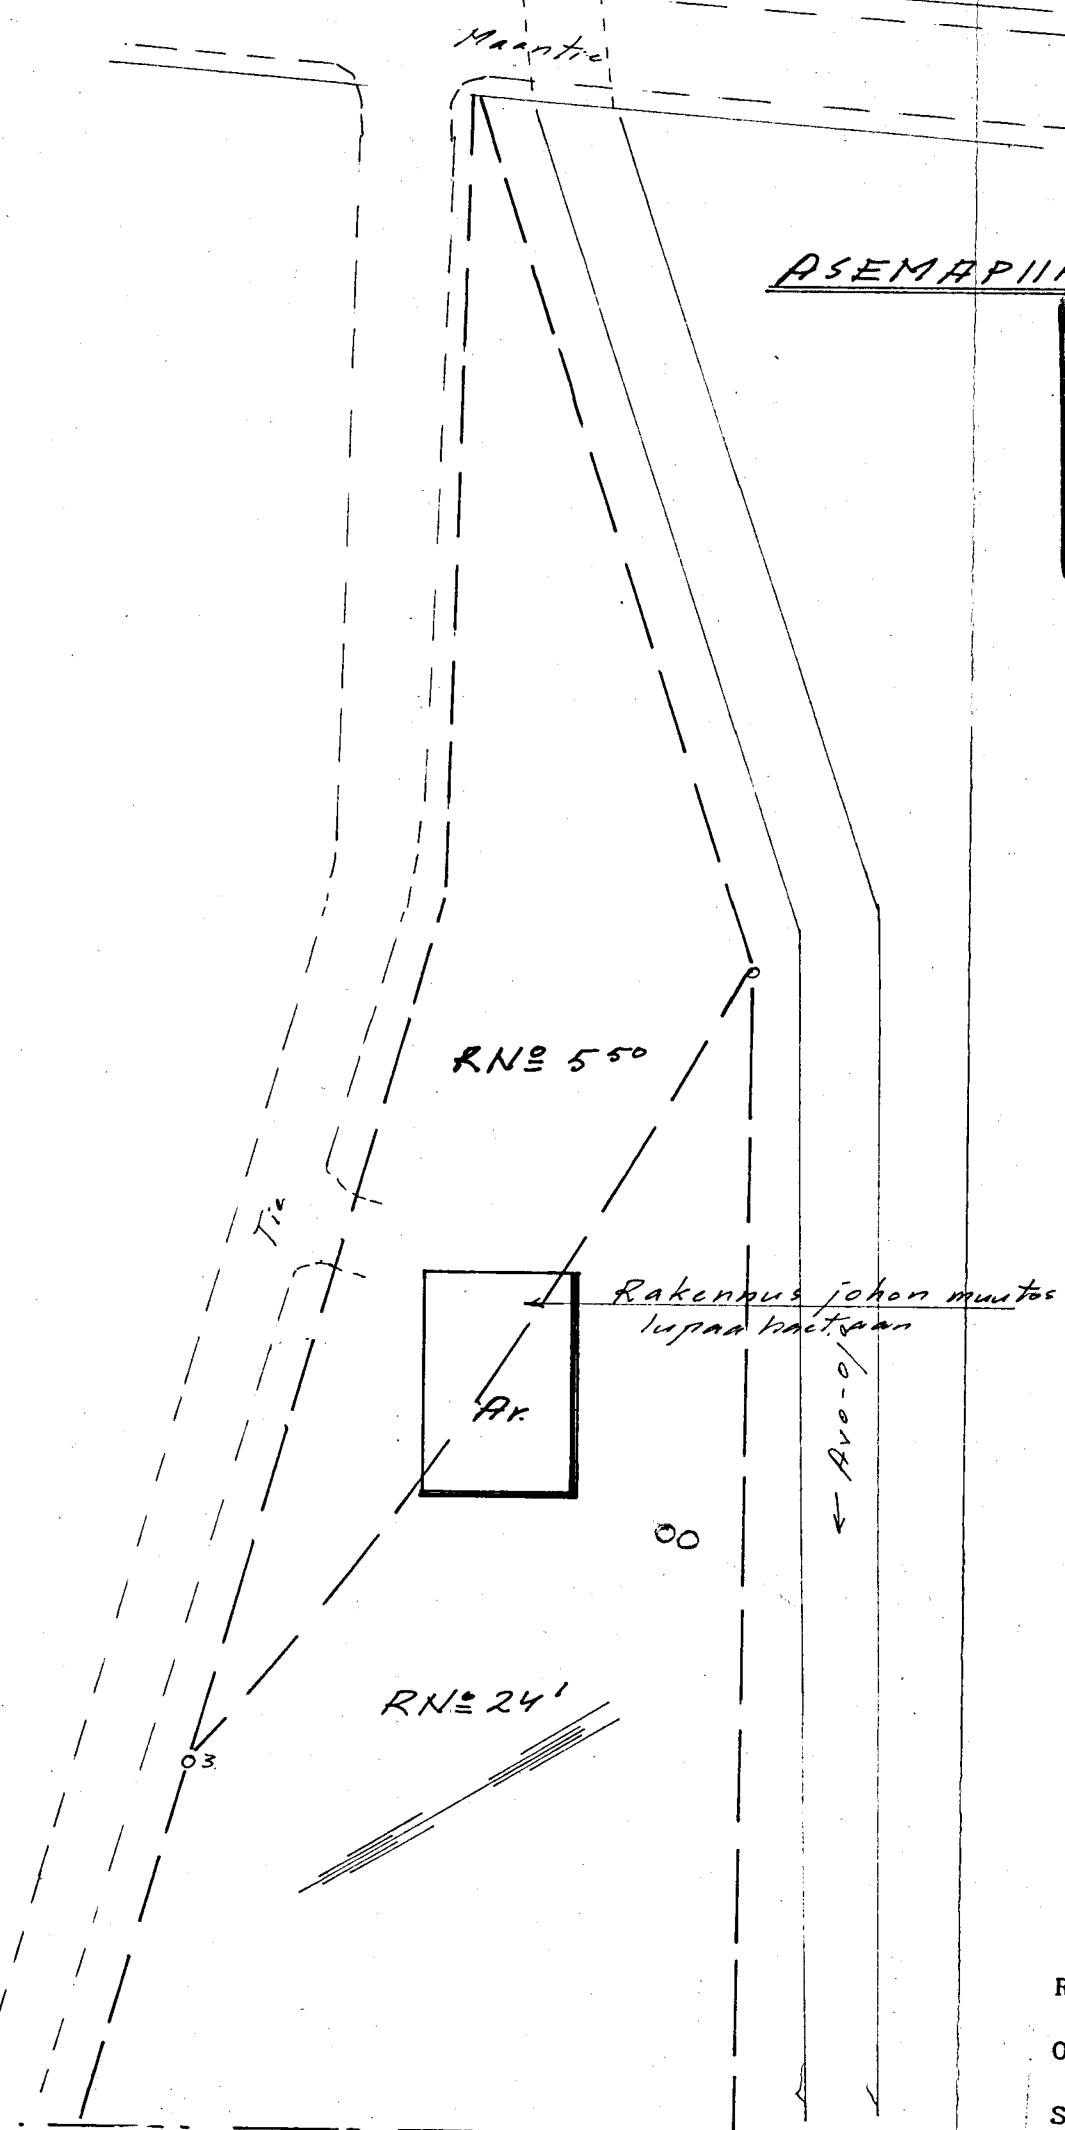

ASEMAPIIRROS 1:500

PORIN MAISTRAATTI

N^o 539 VUOSI 1977

PIIRUSTUSTEN LUKUMÄÄRÄ: 2

KYLA Ruosniemi

LIITTY: M

Maisraatti on tänään vahvistanut tämän piirustuksen rakentaminen on aloitettava 3 kuukauden kuluessa loppuunsaattavana 3 vuoden kuluessa.

Lehti nro 17 p.m. 1977

Maisraatin määräämää tarkastusmiehenä otimme tähän toimittaneet rakennusjärjestyksen 6 §:n sääntöjen tarkastuksen, josta eri katselmuskirja on laadittu ja vahvistettu Porissa lehti nro 12 p.m. 1977.

K.osa Kortteli Tontti

RAK PAIKKA 437 5.50

OSOITE Ruosniemi

SISÄLTÖ OMAKOTITALO

N^o 1 Pääpiirustus 1:100

Asuinrakennuksen muutos ja korjaus

Lehti RNE 24' ja Lisämaa RNE 550

Porin Ruosniemen kylässä

pohjat, leikkaus, julkisivut

asemapiiros

Porissa 26.4.1977