


RAKENNUS VARUSTETAAN KONEELLISELLA ILMANVAIHTOJÄRJESTELMÄLLÄ
PALO - JA RAKENNUSVALVONTAVIRANOMAISTEN MÄÄRÄYSTEN MUKAAN

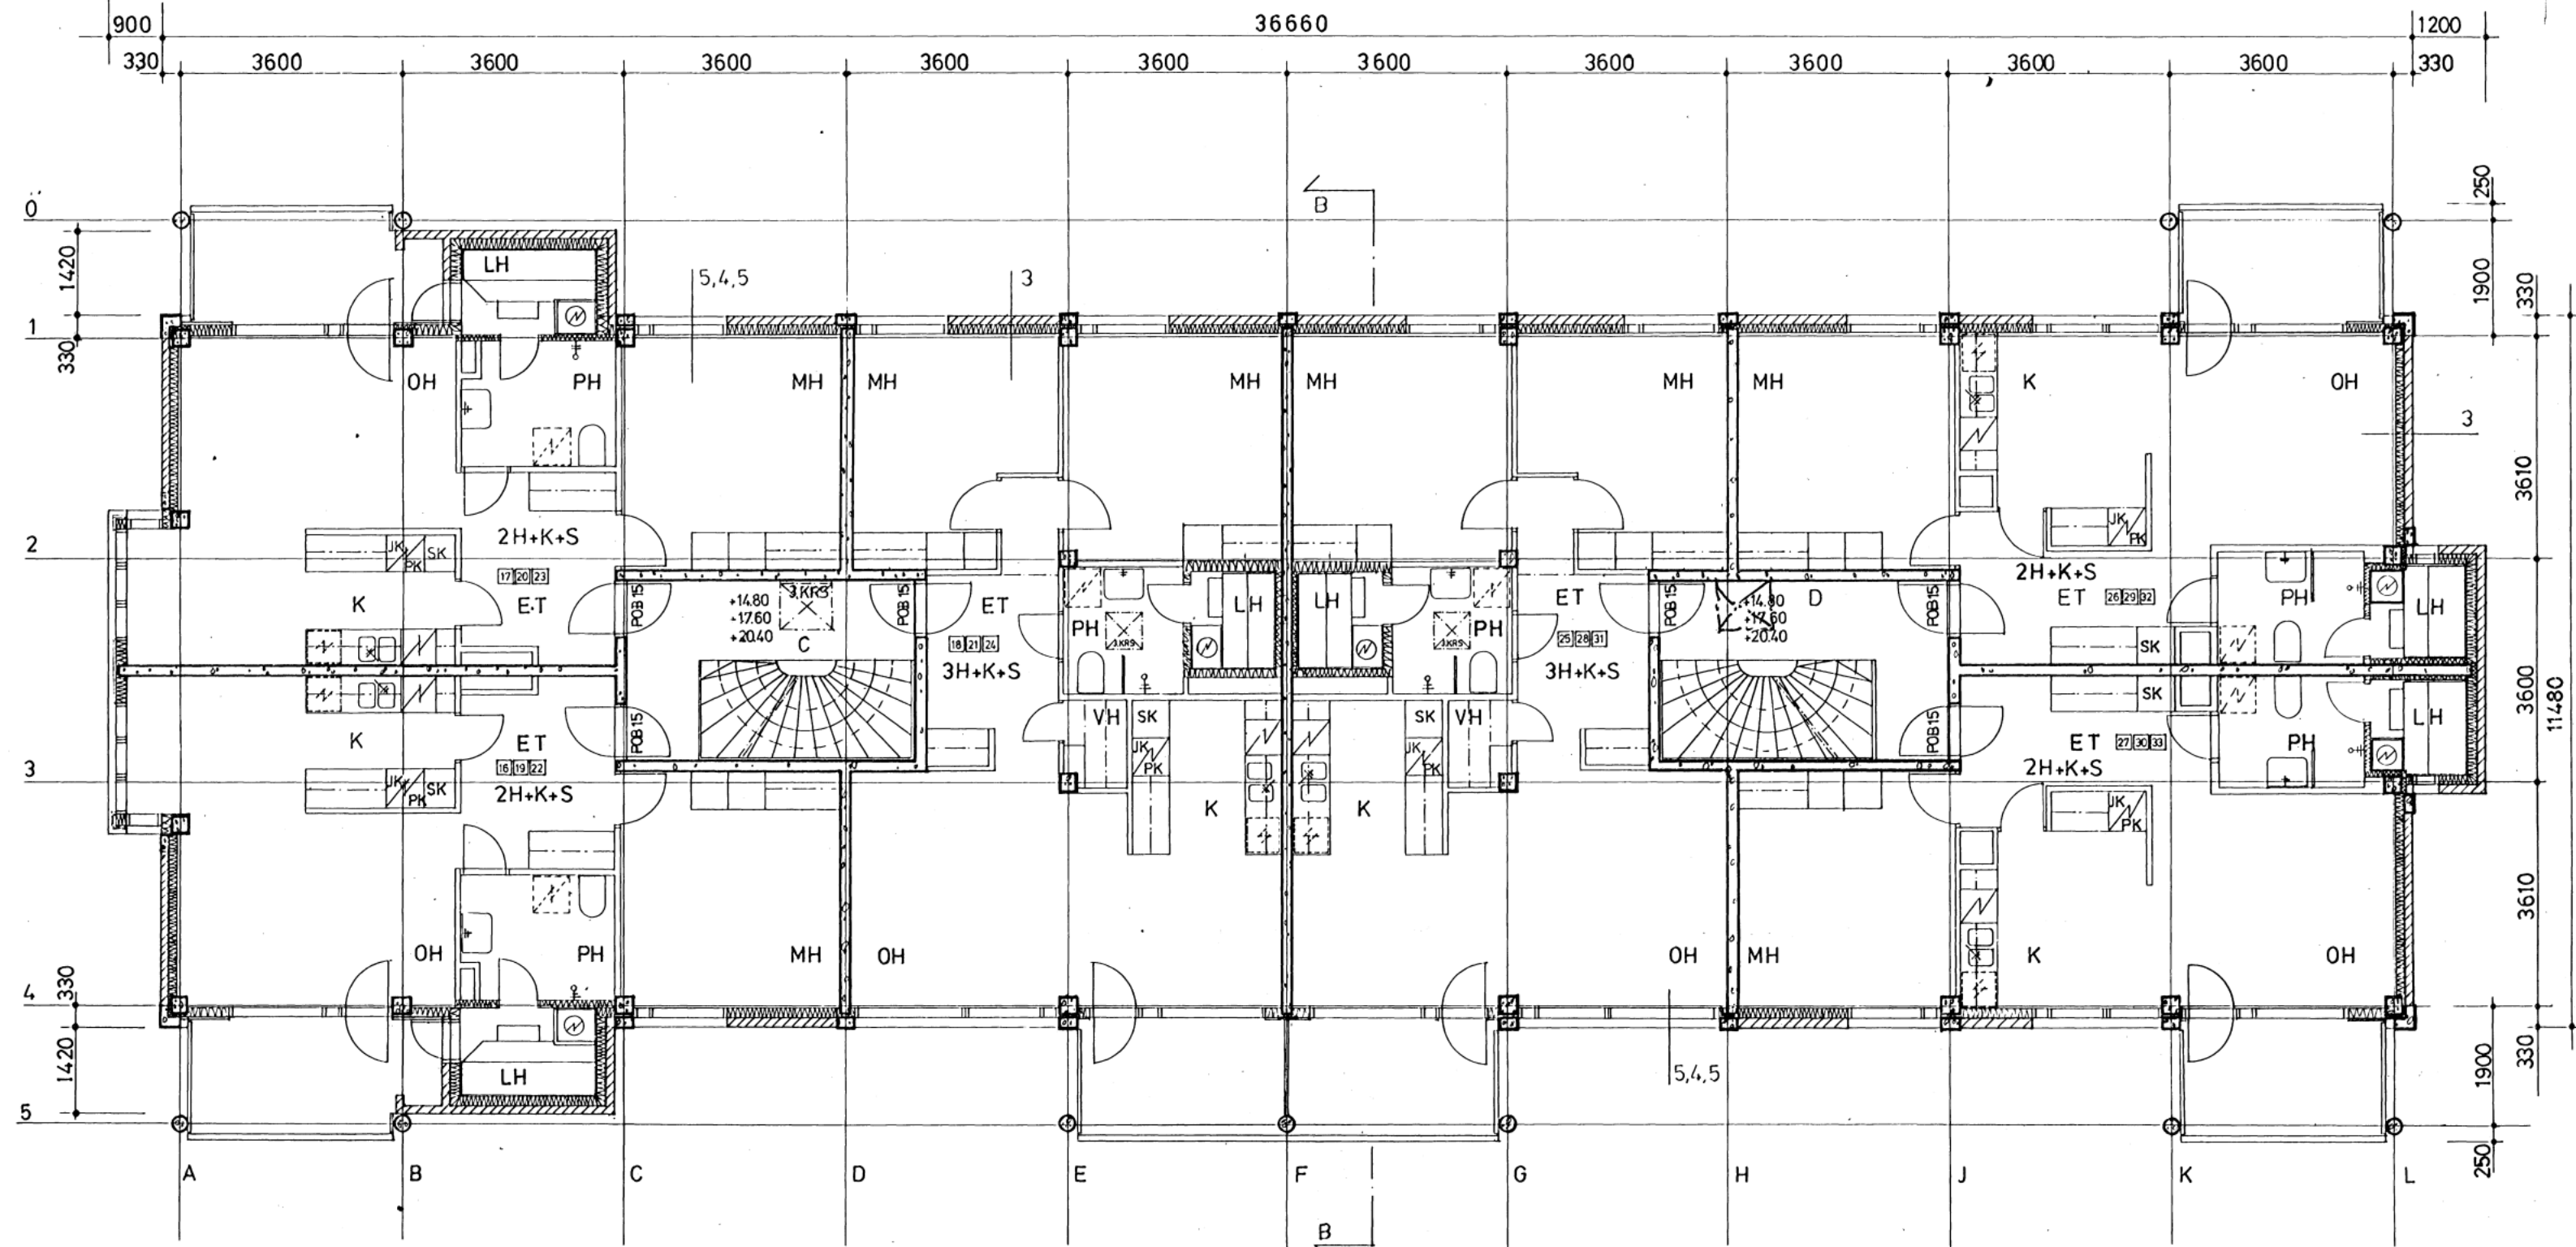

- 3 TIILI 130
 - 4 TUULENSUOJA
 - 5 MIN VILLA 50 . 100
 - KOSTEUSSULKU
 - KIPSONIT 13
- 3 x LASI
- JULKIS LEVY
 - TUULETUS
 - POLYURETAANI-100- MIN VILLA 130 A-LL
 - KOSTEUSSULKU
 - KIPSONIT 13



Rakennusvalvontavirasto
Byggnadsstyrelsen
Espoo - Esbo
Tunnus: 484/83A

K. OSA/KYLA 22	KORTTELI/TILA 22109	TONTTI/URN O 5	VIRANOMAISTEN MERKINTÖJÄ
RAKENNUSLOINENPIDE UUDISRAKENNUS	RAKENNUSKOHTIEN NIMI JA OSOITE AS OY SUNTIONKOTI ELLIPSIKUJA 3 ESPOO 21	PIIRUSTUSLAJI PÄÄPIIRUSTUS	JUOKS. N. O 7
ARKKITEHTUURITOIMISTO JÄRVINEN-VALJAKKA TÖÖLÖNKATU 11 00100 HELSINKI PUH. 440 855	HELSINKI 25. 2. 1983	PIIRUSTUKSEN SISÄLTÖ TALO C - D 1. - 3. AS. KRS POHJA	MITTAKAAVAT 1:100
		TYÖ N. O 3	PIIR. N. O 6