




Kiinteistötunnus: 777-406-100-1
 Nimi: Luokanaho
 Rekisteriyksikkölaji: Tila
 Kunta: Suomussalmi (777)
 Palstojen lukumäärä: 5

Rekisteriyksikön alueella on asemakaava.


Tulostettu kiinteistötietojärjestelmästä 16.2.2026.


Kiinteistörekisterin tiedoissa voi olla puutteita ja epätarkkuuksia. Rekisteriyksikön tarkka alueellinen ulottuvuus selviää toimitusasiakirjoista ja maastosta. Rekisteritiedoista katso tarkemmin www.maanmittauslaitos.fi/rekisteritiedot.

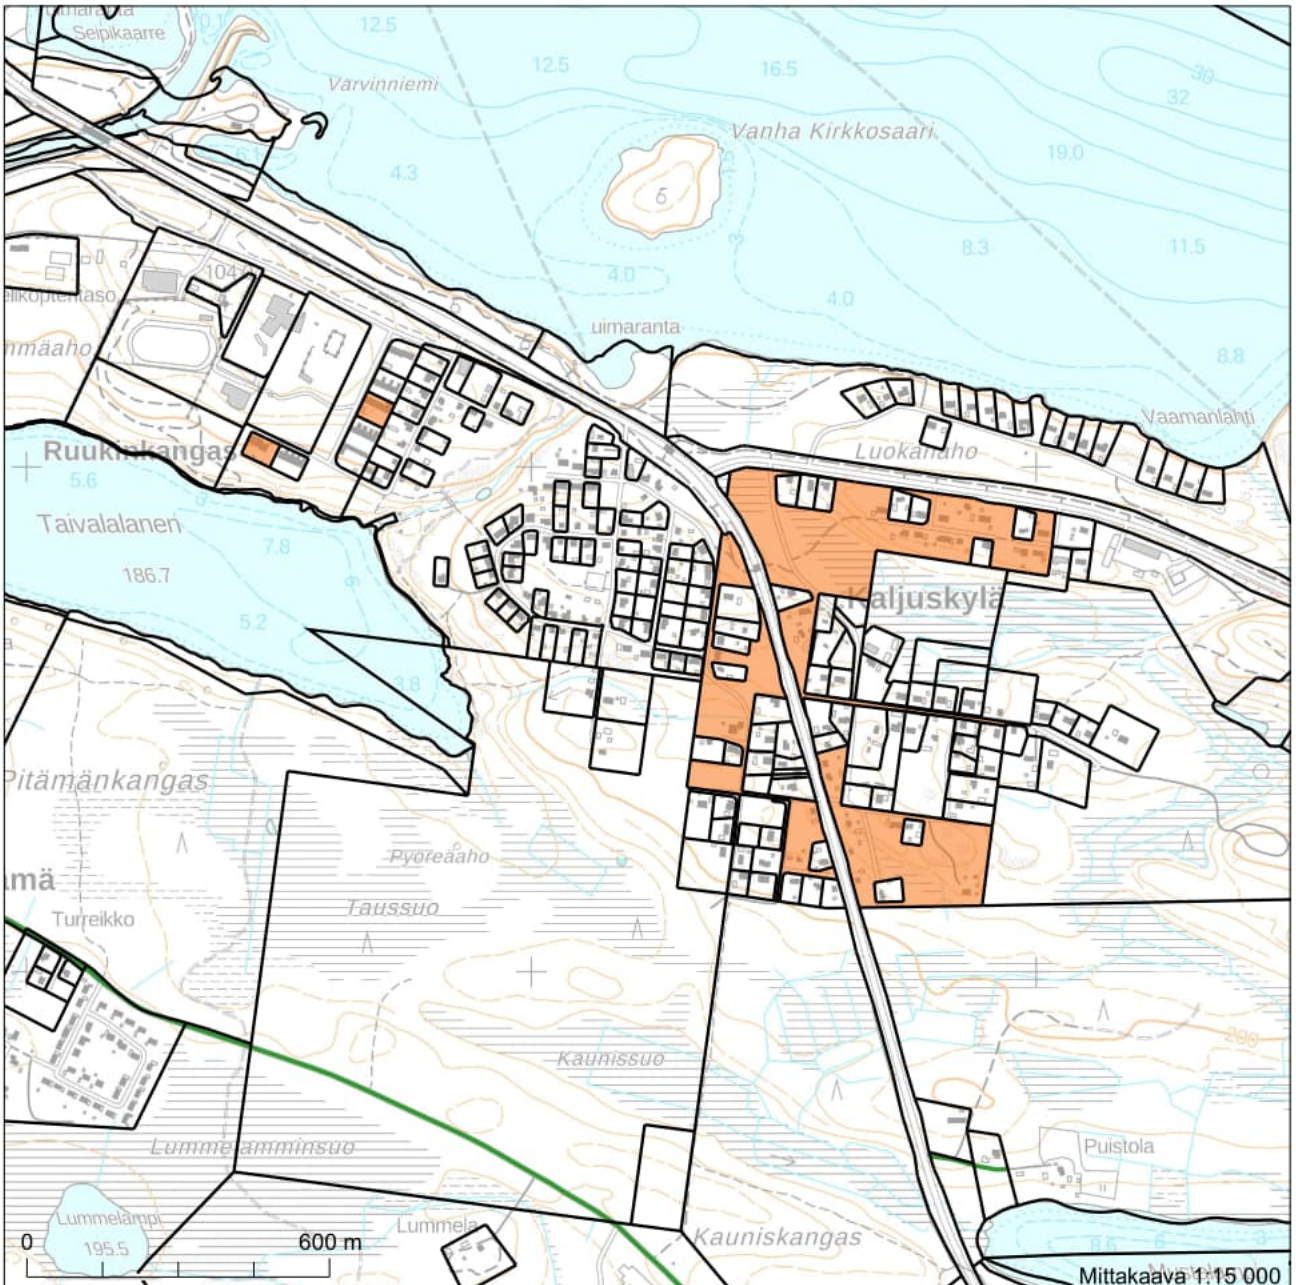



7196914

7194364

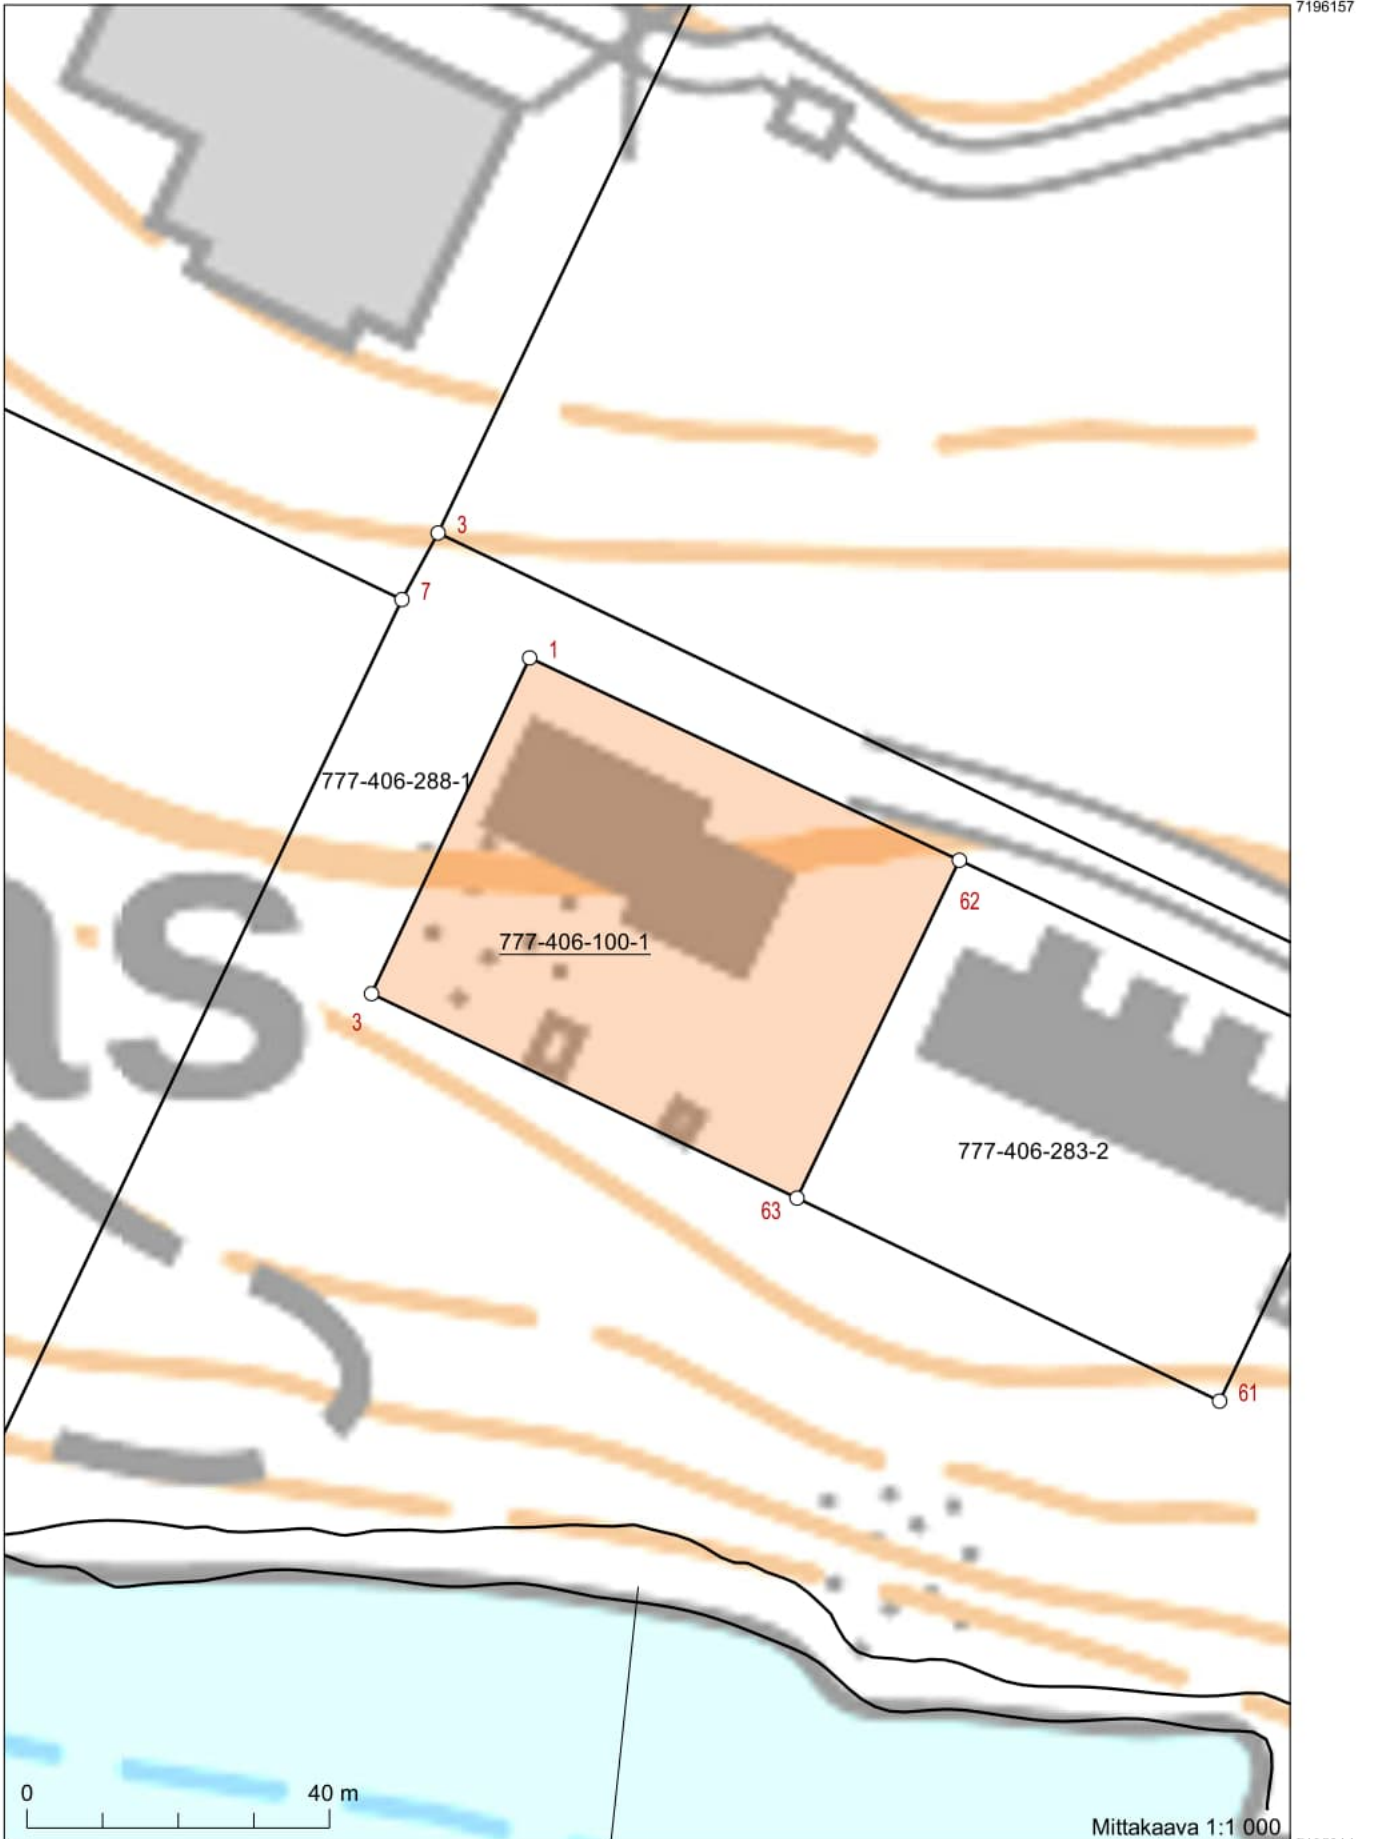

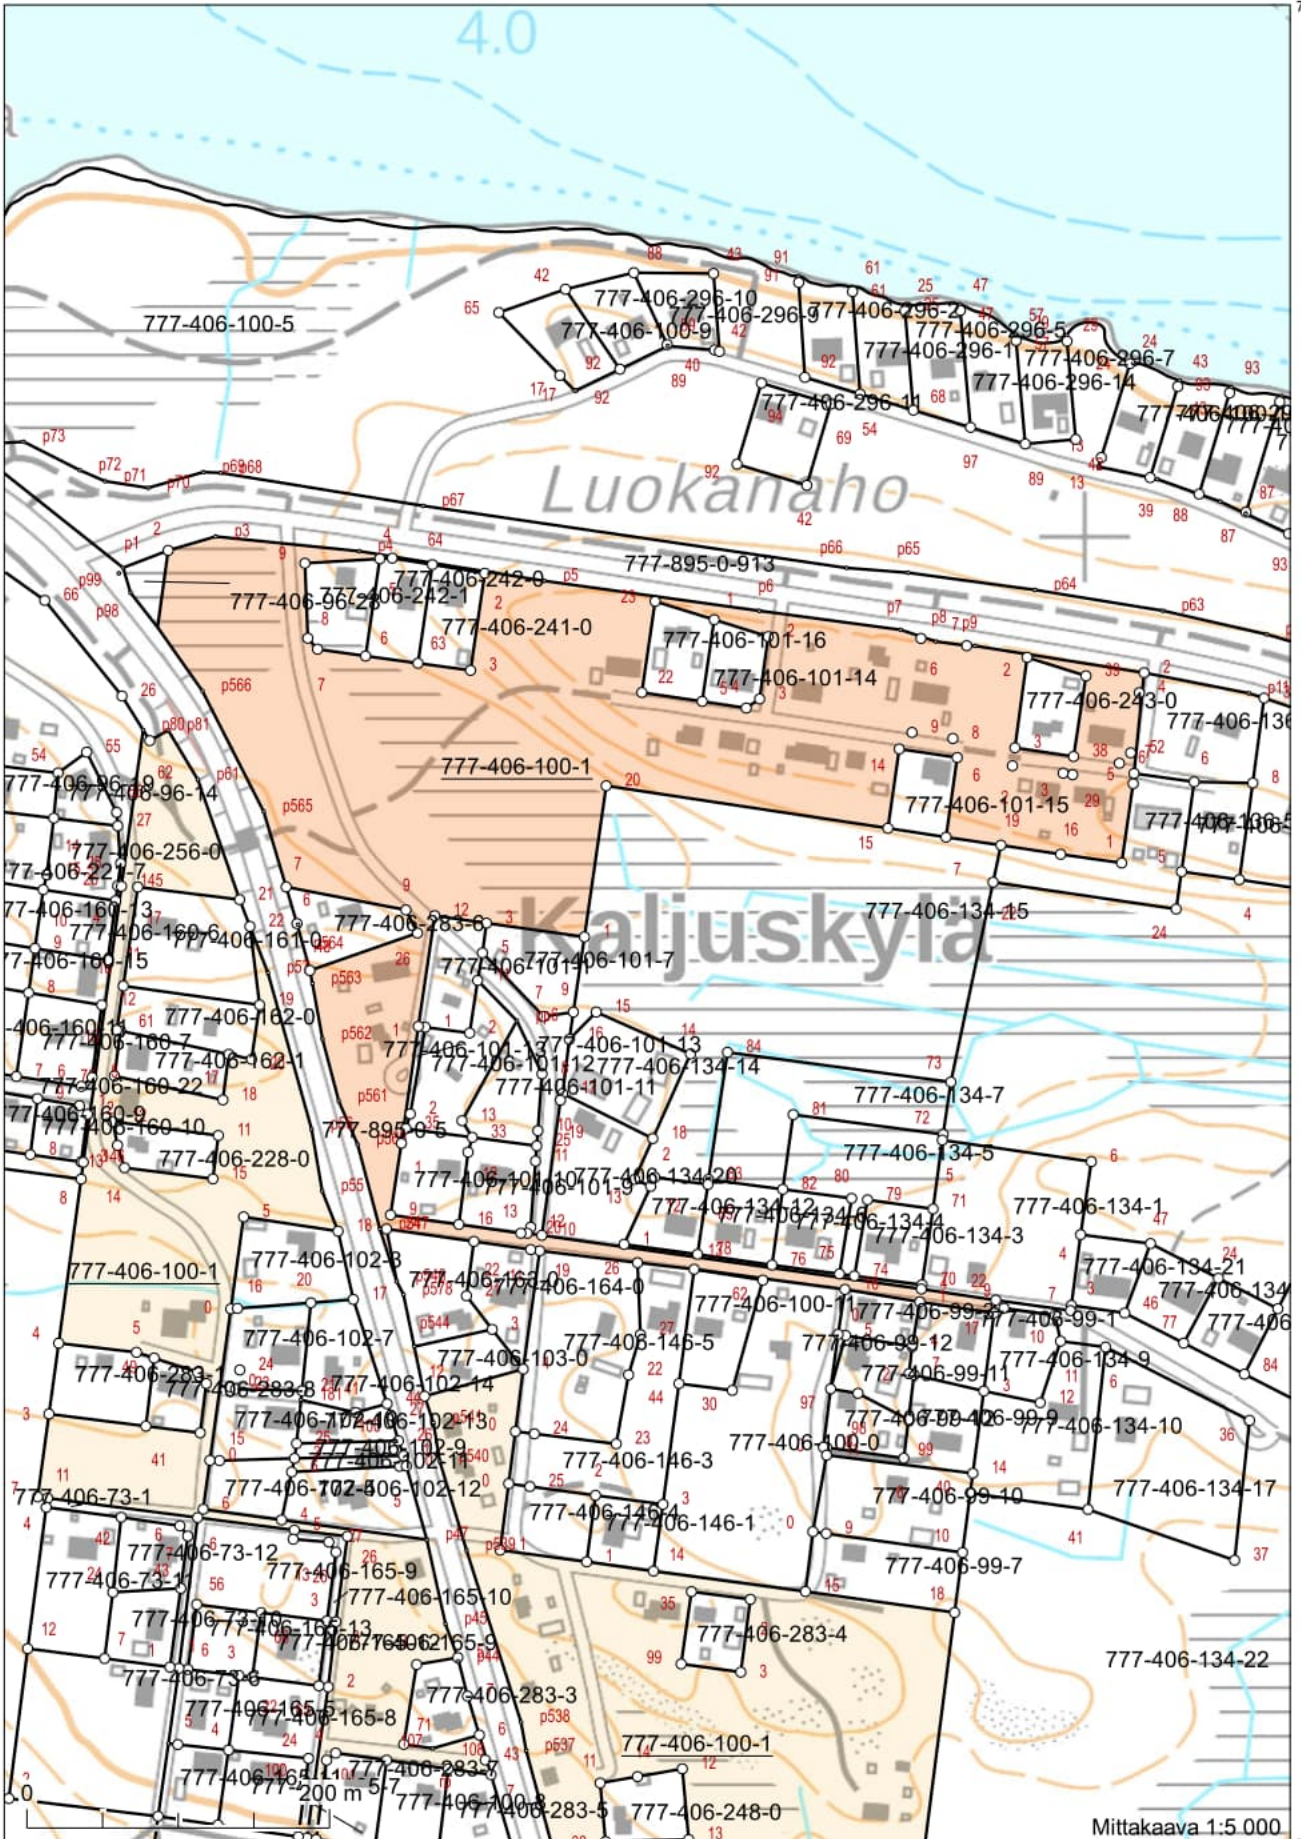

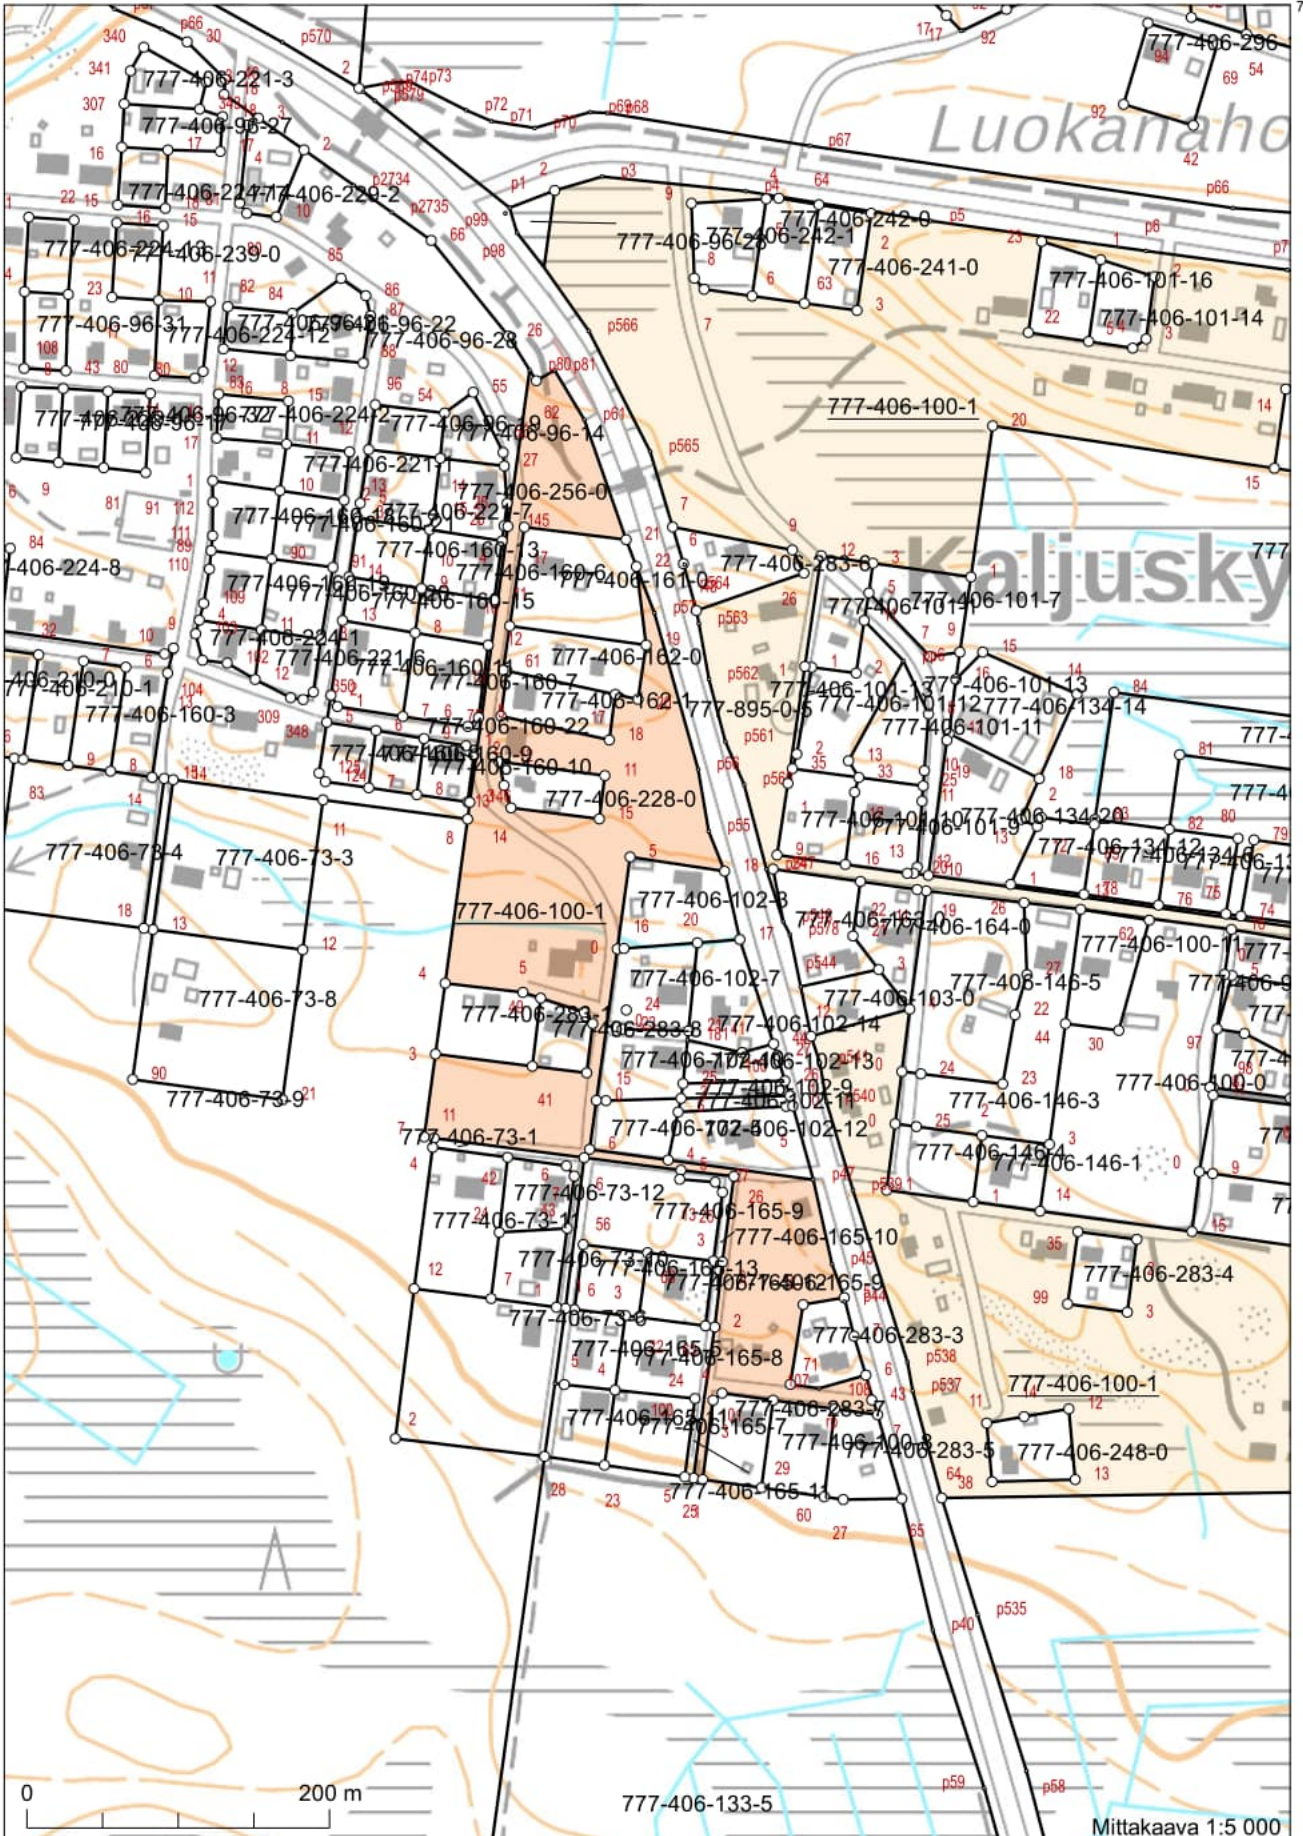

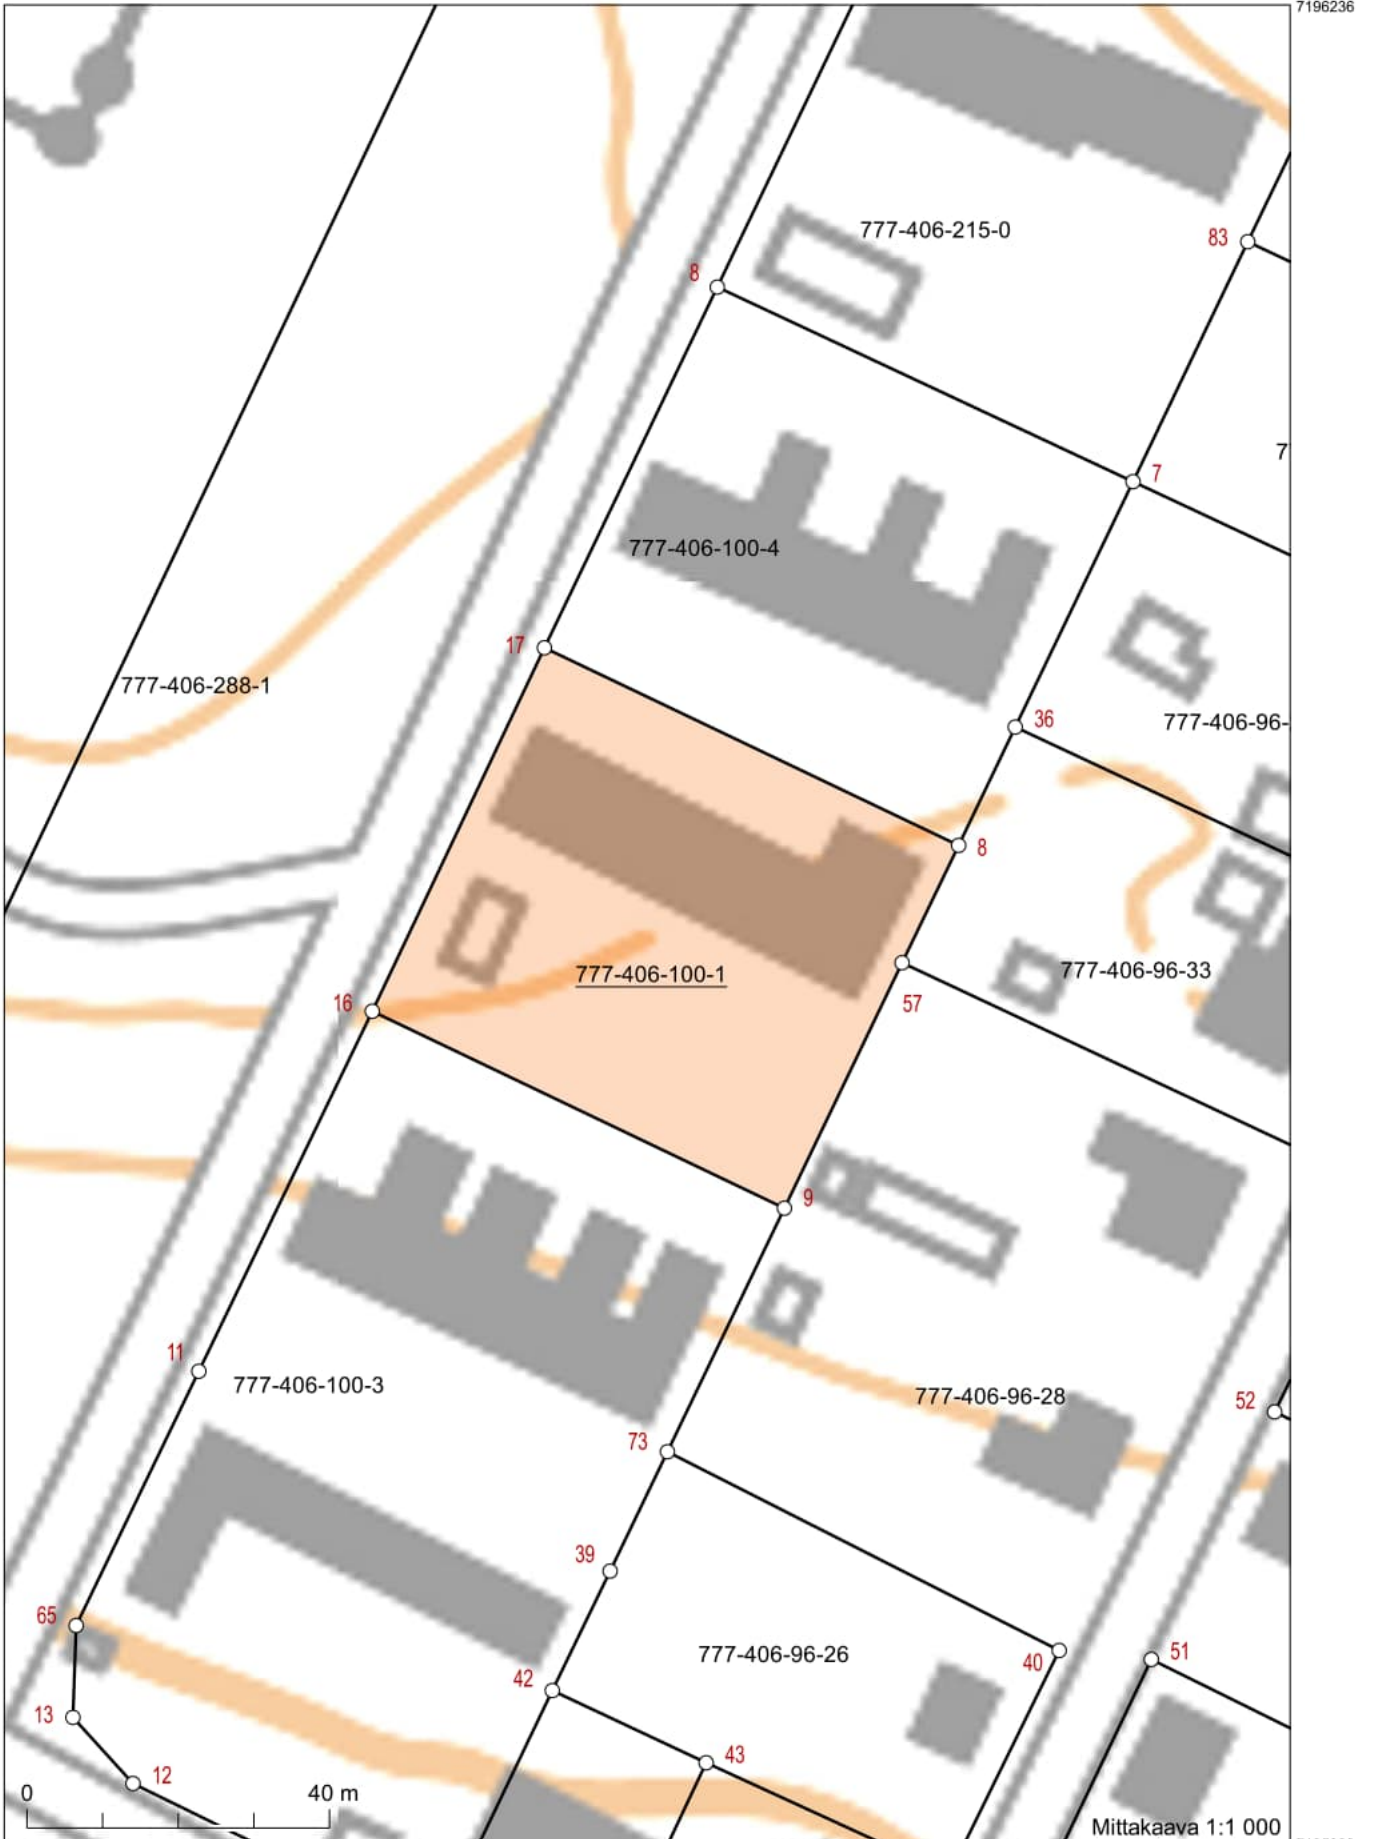

7196236

591606 Koordinaatisto: ETRS-TM35FIN
Taustakartta on viitteellinen.

591776 7195993