


- 1 PELTI
- 2 LAUTA
- 3 BETONI

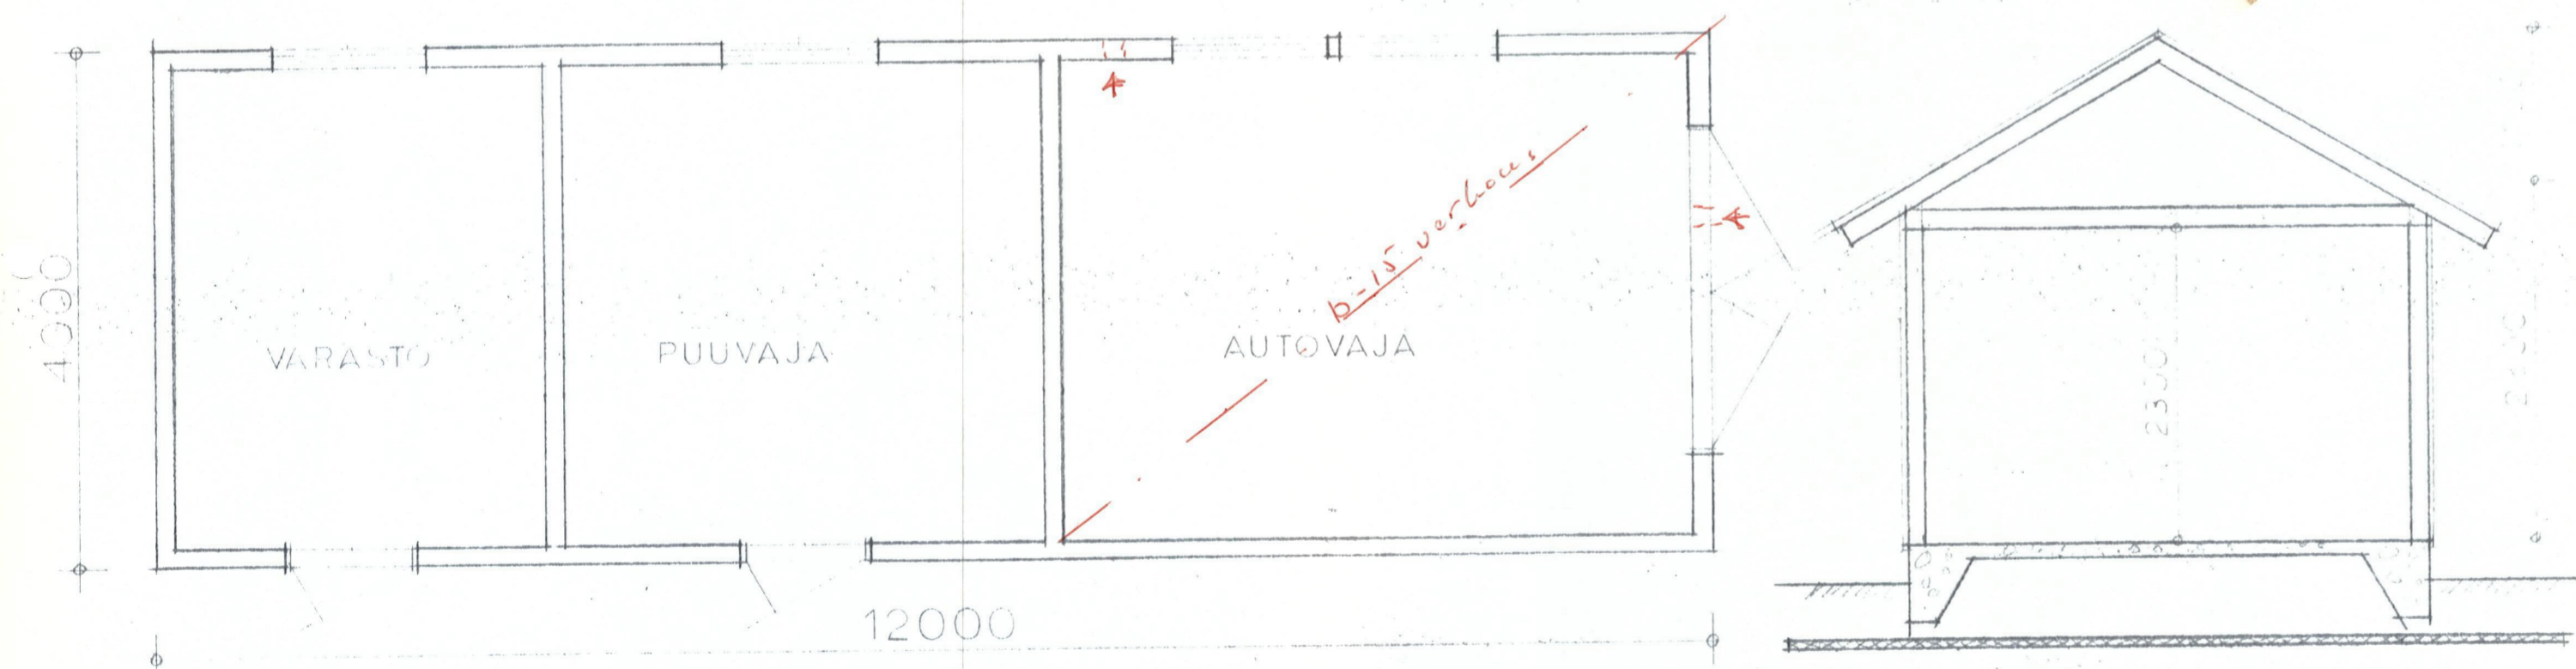

Leomussalmen kunnan
 RAKENUSLAUTAKUNTA
 Rakennuslupa n:o 274/84
 myönnetty 6.8.84

k.osa/kylä, kortteli/tila, tontti/rek.no	viranomaisten merkintöjä		
KALJUSKYLÄ	piirustuslaji	n:o	
rakennustoimenpide	PAÄPIRUSTUS	2	
UUDISRAKENNUS	piirustuksen sisältö	mittakaava	
rakennuskohde	POHJA	1:50	
TALOUSRAKENNUS	JULKISIVUT		
	LEIKKAUS		
AMMANSAARI	suunn.ala	työnumero	piir.n:o
INSINÖRITOIMISTO	ARK	8412	047
	päiväys	AMMANSAARI	
	250684		