
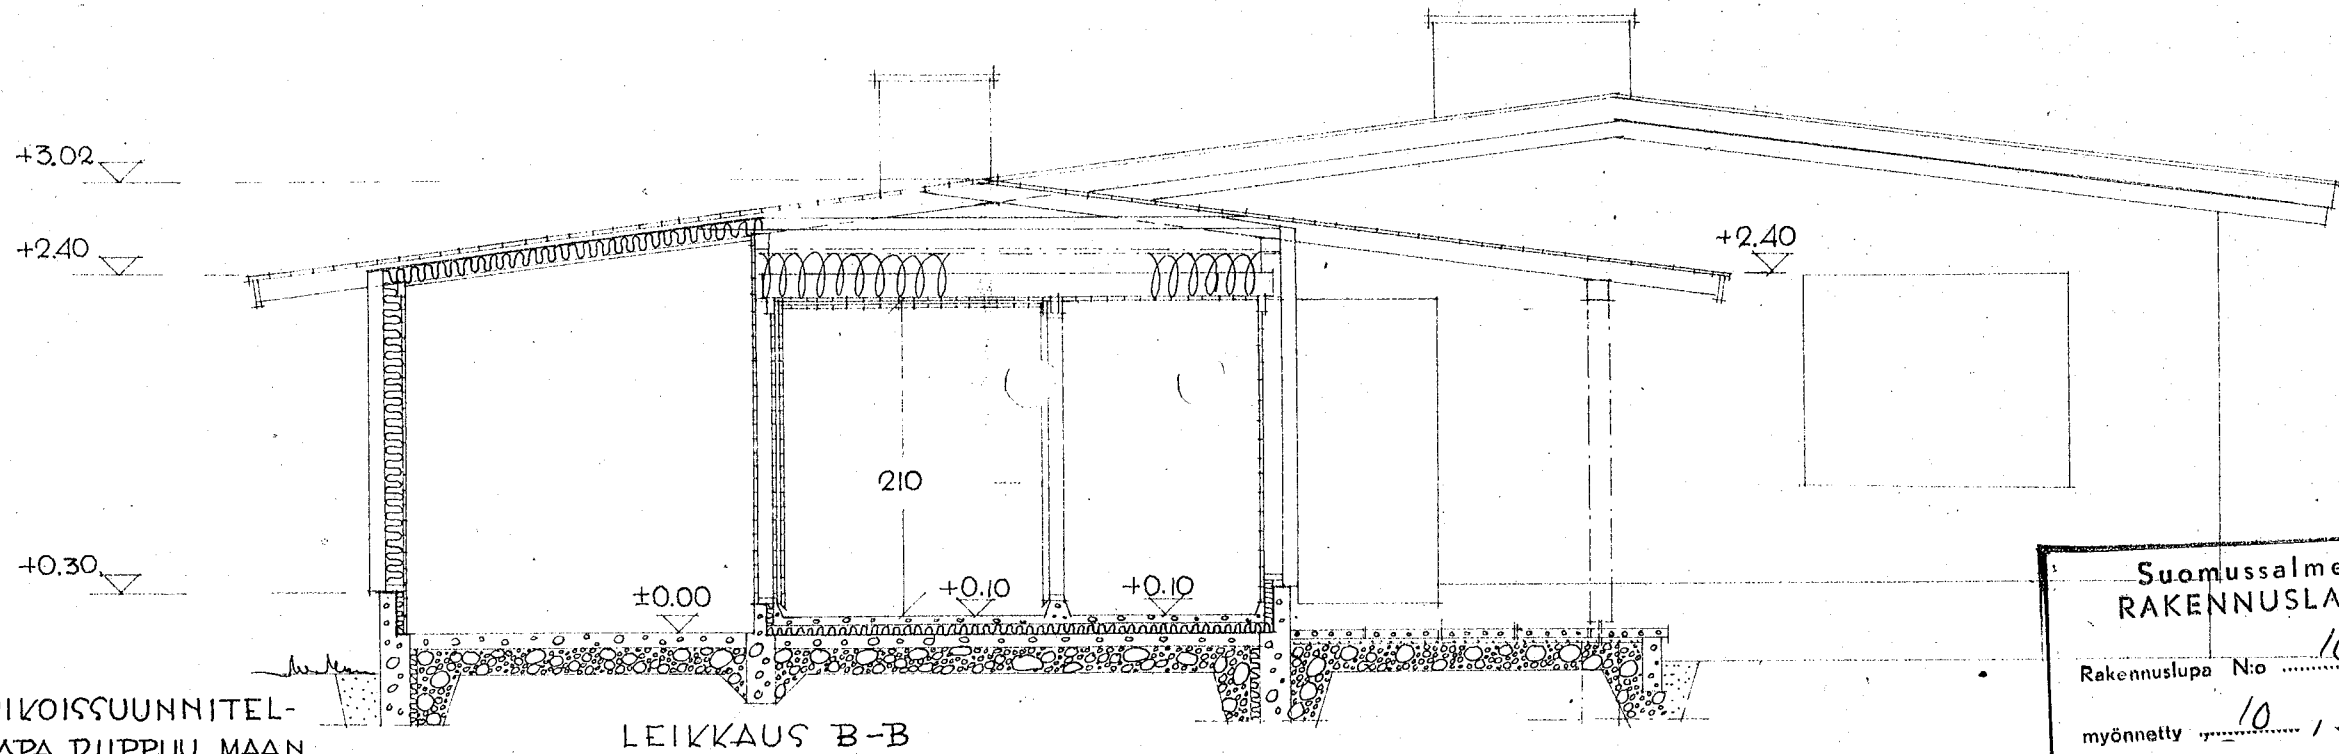


**AS-TYYPPI
A 9
1959**

LEIKKAUKSET 1:50

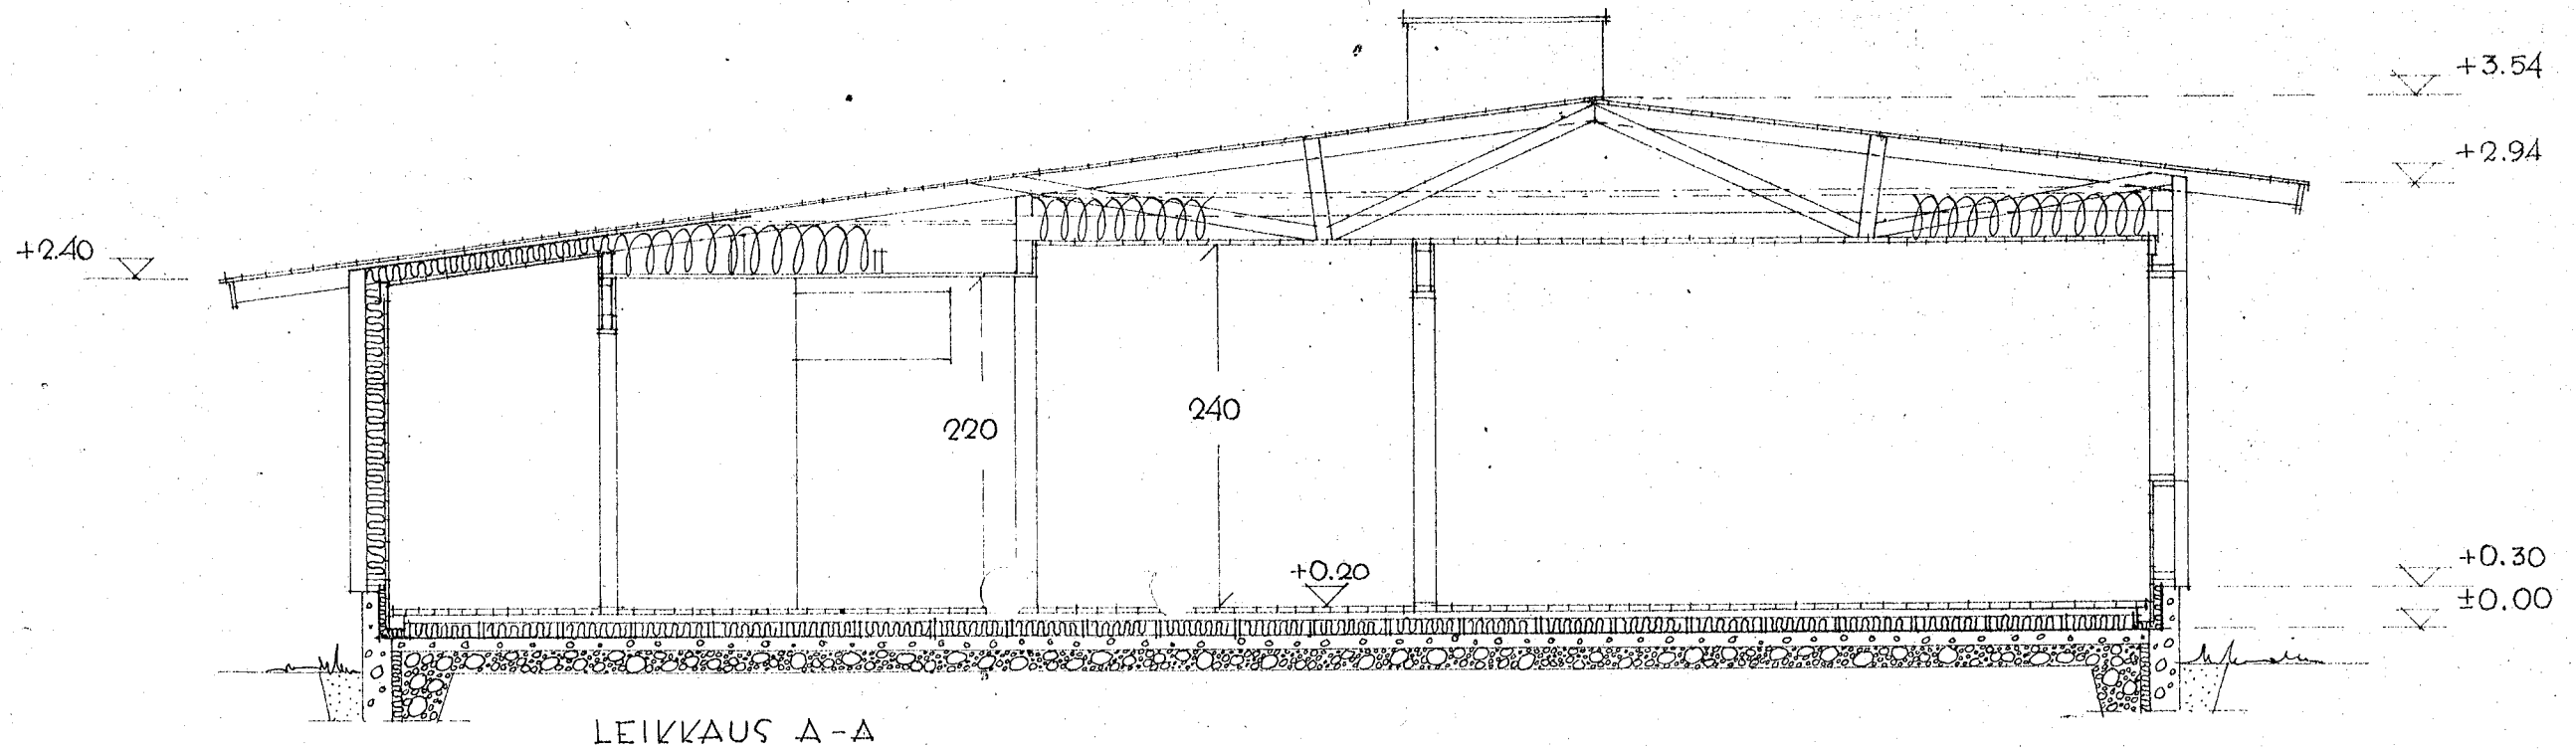

Suomussalmen kunnan
RAKENNUSLAUTAKUNTA.
Rakennuslupa N:o 108/62
myönnetty 10, 9, 1962

HELSINKI 24/4 1959.

ASUTUSHALLITUS

PERUSTUKSET TEHDÄÄN ERIKOISSUUNNITEL-
MAN MUKAAN. PERUSTAMISTAPA RIIPPUU MAAN
LÄADUSTA JA POHJAVEDEN KORKEUDESTA, MAAN
KALTEVUUDESTA Y.M.
MAANVARAISISSA PERUSTAMISISSA NOUDATE-
TAAN SOVELTUVIN KOHDIN RT-KORTTEISSA 820.1,
839.11 JA 839.12 SEKÄ MAATALOUSSEUROJEN
KESKUSLIITON ASUTUSVALIOKUNNAN KO. PERUS-
TAMISTAPAA KOSKEVASSA RAKENNEPIIRUSTUK-
SESSA ANNETTUJA OHJEITA.

JÄLJENTÄMINEN JA JÄLKIPAINOS KIELLETTÄÄN.