

[redacted]
tontin asemakaava


Ämmän saaren

Koljus kylässä

Luokanahon tonttialueen

tontti: 1/2 37/2

Mittakaava 1:500

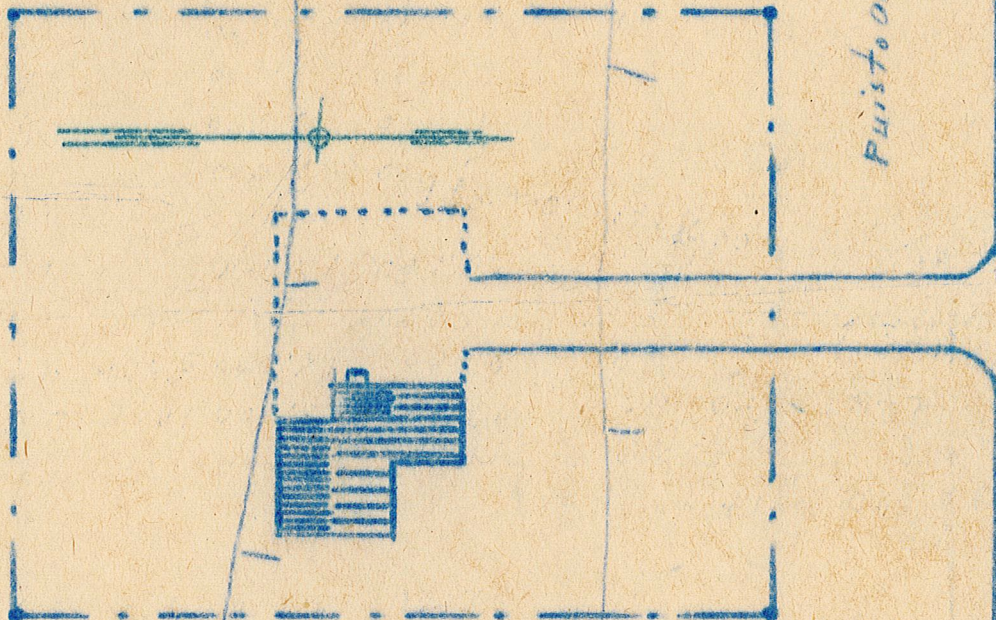

Puistoalue

Suomussalmen kunnan RAKENNUSLAUTAKUNTA	
Rakennuslupa N:o	108/62
myönnetty	10 9 62

Maantie Ämmänsaati - Haukipetö

Ämmän saarella 2/8-62