


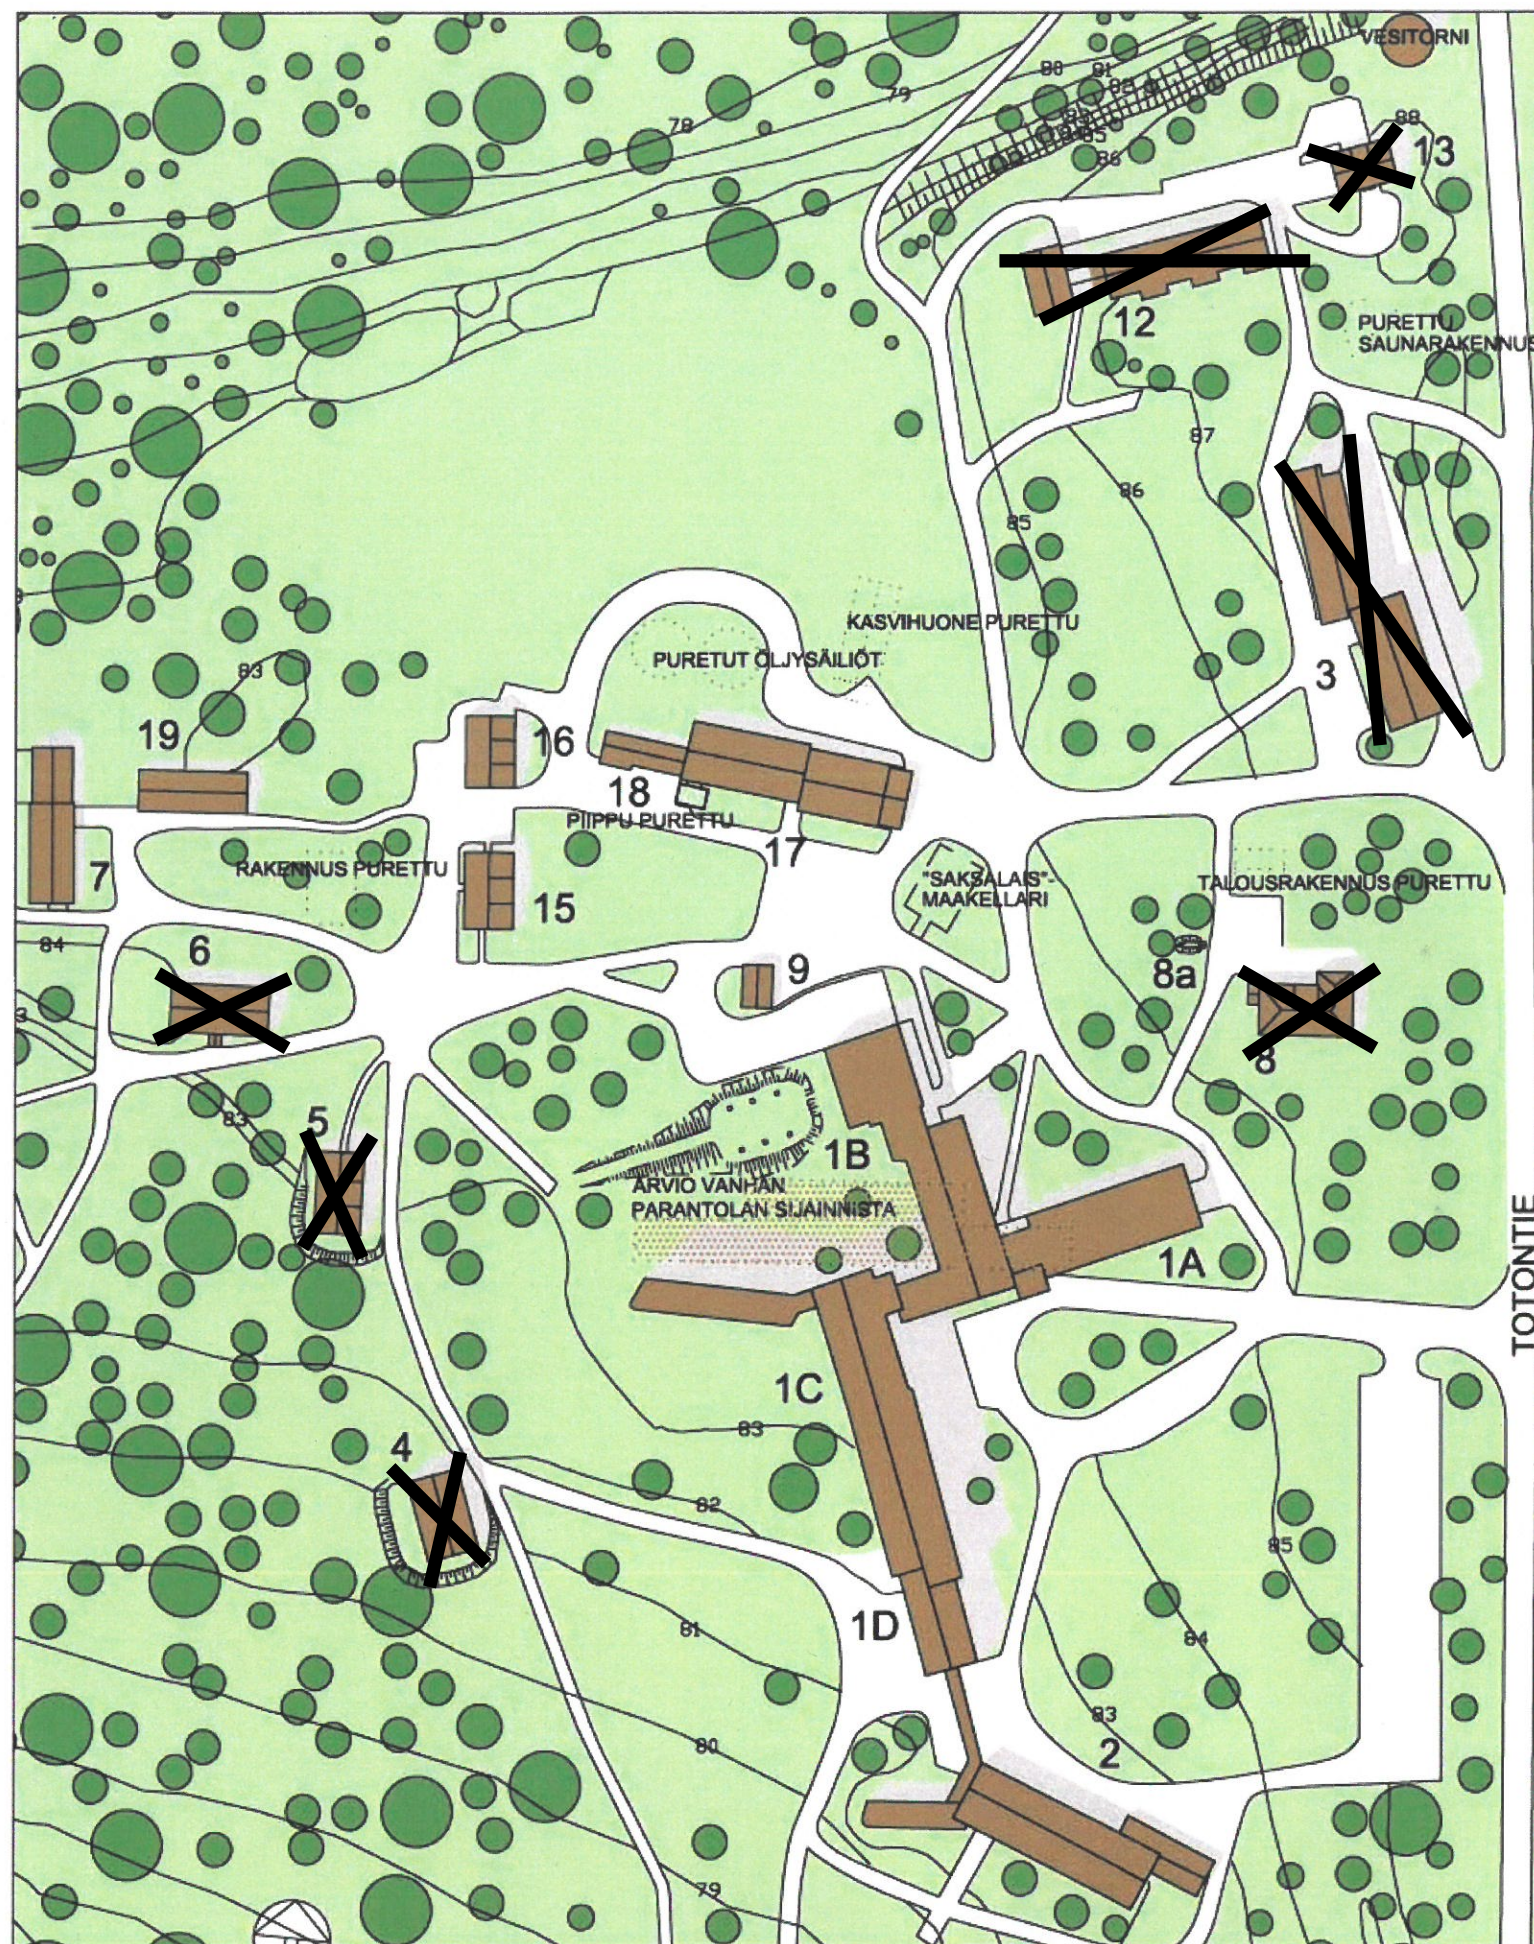

MUUROLAN SAIRAALA-ALUE 2009

RAKENNUKSEN NUMERO, ALKUPERÄINEN KÄYTTÖTARKOITUS	RAKENTAMISVUOSI, LAAJENNUKSET	NYKYINEN KÄYTTÖTARKOITUS, AIEMMAT KÄYTTÖTARKOITUKSET
RAKENNUS 1. ALUNPERIN TUBERKULOSIPARANTOLA	1952 1D LAAJ.1956: "PORKKALAN PÄÄ" 1A LAAJ.1966	PÄÄRAKENNUS, POTILASSASTOT, 1A HALLINTO, 1B RAVINTOHUOLTO, TOIMINNALLINEN HUOLTO
RAKENNUS 2. ALUNPERIN LASTEN TUBERKULOSIPARANTOLA	1952	VANHUSTEN PALVELUTALO MEDONE, SAIRAALAN LIKUNTATILAT
RAKENNUS 3. ALUNPERIN HENKILÖKUNNAN ASUINRAKENNUS "IMPILINNA"	1952	NYKYISIN TYHJILLÄÄN OLEVA RAKENNUS AIEMMIN: RAKENNUS C, ASUNTOLA N:RO 1 POTILASSASTOT
RAKENNUS 4. ALUNPERIN POTILASSASTO "METSÄPIRTTI"	1955	NYKYISIN TYHJILLÄÄN OLEVA RAKENNUS ENTINEN TERAPIATALO: OMPELU, KUNDONTA AIEMMIN: RAKENNUS 24, POTILASRAKENNUS B
RAKENNUS 5. ALUNPERIN ASUNTOLARAKENNUS "ILTALA"	1955	NYKYISIN TYHJILLÄÄN OLEVA RAKENNUS ENTINEN TERAPIATALO: TAIDEASKARTELU, KEVYET TYÖMUODOT AIEMMIN: RAKENNUS 25, HOITAJATARASUNTOLA C, ASUNTOLA N:RO 3
RAKENNUS 6. ALUNPERIN VÄESTÖN RAKENNUS "PUNAINEN MYLLY"	1926	NYKYISIN TYHJILLÄÄN OLEVA RAKENNUS ENTINEN TERAPIATALO AIEMMIN: RAKENNUS 10, ASUNTOLA NRO 2
RAKENNUS 7. ALUNPERIN SIKALA	1926 LAAJ.1954	TOIMINNALLINEN HOITO: PUUTYÖPAJA AIEMMIN: RAKENNUS 11
RAKENNUS 8. ALUNPERIN YLÄÄKÄRIIN ASUNTO	1926	SAIRAALAPASTORIN TILAT -RAKENNUKSEEN LIITTYVÄ MAAKELLARI (8a) ENTINEN TALOUSPÄÄLLIKÖN ASUNTO ENTINEN KAHVILA-ASKART. MYYMÄLÄ ENTISET TERAPIATILAT: KOTITALOUS
RAKENNUS 8a.	1926	RAKENNUKSEEN 8 LIITTYVÄ MAAKELLARI
RAKENNUS 9. ALUNPERIN PAJA	1929	VERSTAS, MAALIVARASTO ENTISET TERAPIATILAT: METALLITYÖT AIEMMIN: RAKENNUS 19
RAKENNUS 12. ALUNPERIN LÄÄKÄRIEN ASUINRAKENNUS	1952	PALVELUKOTI KOTIMATKA AIEMMIN: RAKENNUS 4
RAKENNUS 13. ALUNPERIN LÄÄKÄRIIN ASUNTO "KELTANOKKA"	1955	NYKYISIN TYHJILLÄÄN OLEVA RAKENNUS ENTISET TERAPIATILAT: MUSIIKKITERAPIA AIEMMIN: RAKENNUS 26, LÄÄKÄRIIN ASUNTO A
RAKENNUS 15. ALUNPERIN SIS. 4 PERHEASUNTOA "TAKAPIHAN TALO", "PUOLIMATKA"	1952	NYKYISIN TYHJILLÄÄN OLEVA RAKENNUS ENTINEN POTILASSASTO 14 ENTINEN OPETUSPESULA AIEMMIN: RAKENNUS 5, TYÖNTEKIJÖIDEN ASUNTORAKENNUS 2
RAKENNUS 16. ALUNPERIN SIS. 4 PERHEASUNTOA "TAKAPIHAN TALO", "PUOLIMATKA"	1952	NYKYISIN TYHJILLÄÄN OLEVA RAKENNUS ENTINEN TOIMISTOTILA AIEMMIN: RAKENNUS 6, TYÖNTEKIJÖIDEN ASUNTORAKENNUS 1
RAKENNUS 17. ALUNPERIN LÄMPÖKESKUS	1952	LÄMPÖKESKUS, TEKNINEN HUOLTO ENTINEN AUTOTALLI, VARASTO
RAKENNUS 18. ALUNPERIN TYÖNTEKIJÖIDEN SAUNA	1920-30-LUVULTA LAAJENNUS 1950-LUVULLA	KIINTEISTÖHOITOTILAT ENTINEN PUUTYÖVERSTAS ENTINEN POTILAIDEN SAUNA AIEMMIN: RAKENNUS 20
RAKENNUS 19. ALUNPERIN HEVOSTALLI, RUUMISHUONE, LITTERIT JA KÄYMÄLÄT	1926-29	KIINTEISTÖHUOLTOVARASTO AIEMMIN: RAKENNUS 12

LAATIO
ARKKITEHTITOIMISTO

Arkkitehtitoimisto Laatio Oy
Isokatu 19 B 16, 90100 Oulu
p. 010 2309 300
www.laatioark.fi