


LOUNAASEEN

- Julkisivumateriaalit:
- 1 maalattu kourupeltti
 - 2 kyllästetty lauta
 - 3 puht. muraattu punatiili
 - 4 kyllästetty paneli
 - 5 puht. val. maalattu betoni

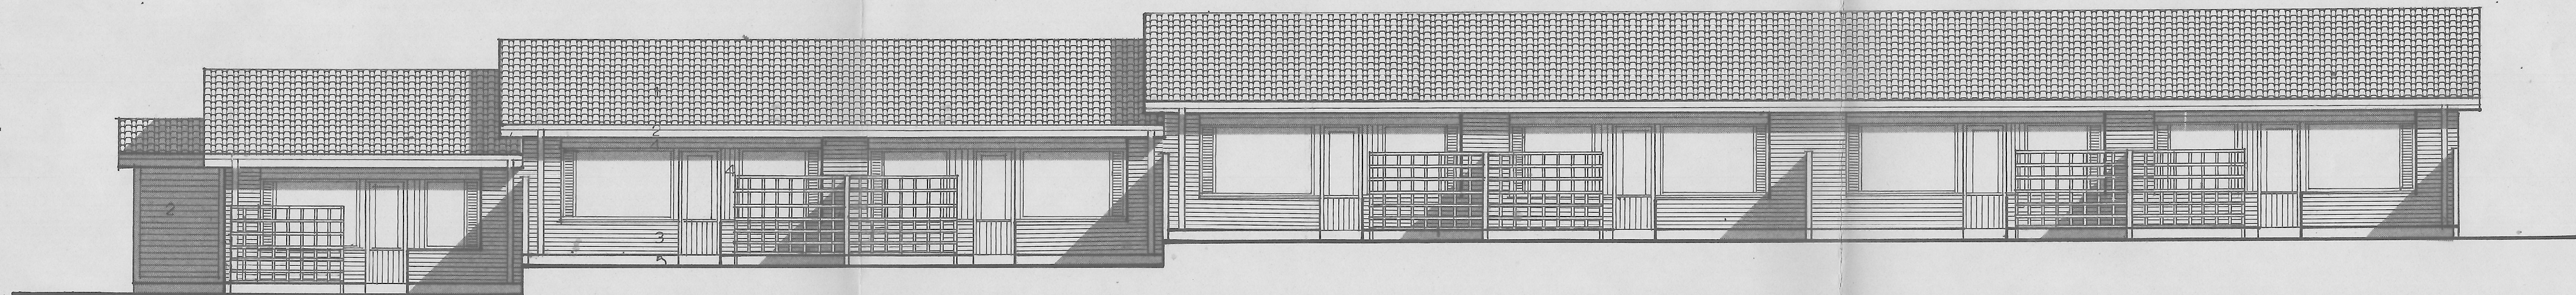

LUOTEeseen

PAA	PIIR.NO 4	ASUNTO OY SARVITUPA
KUNTA	RANTASALMI	JULKISIVUT
KAUPUNGINOSA		ARKKITEHTUURITOIMISTO
KORTTELI	73	IRMA VALJUS
KYLA		SARVITUPA, PUN. 057/24343
TONTTI/NO	4	26.10.1982
		130004