


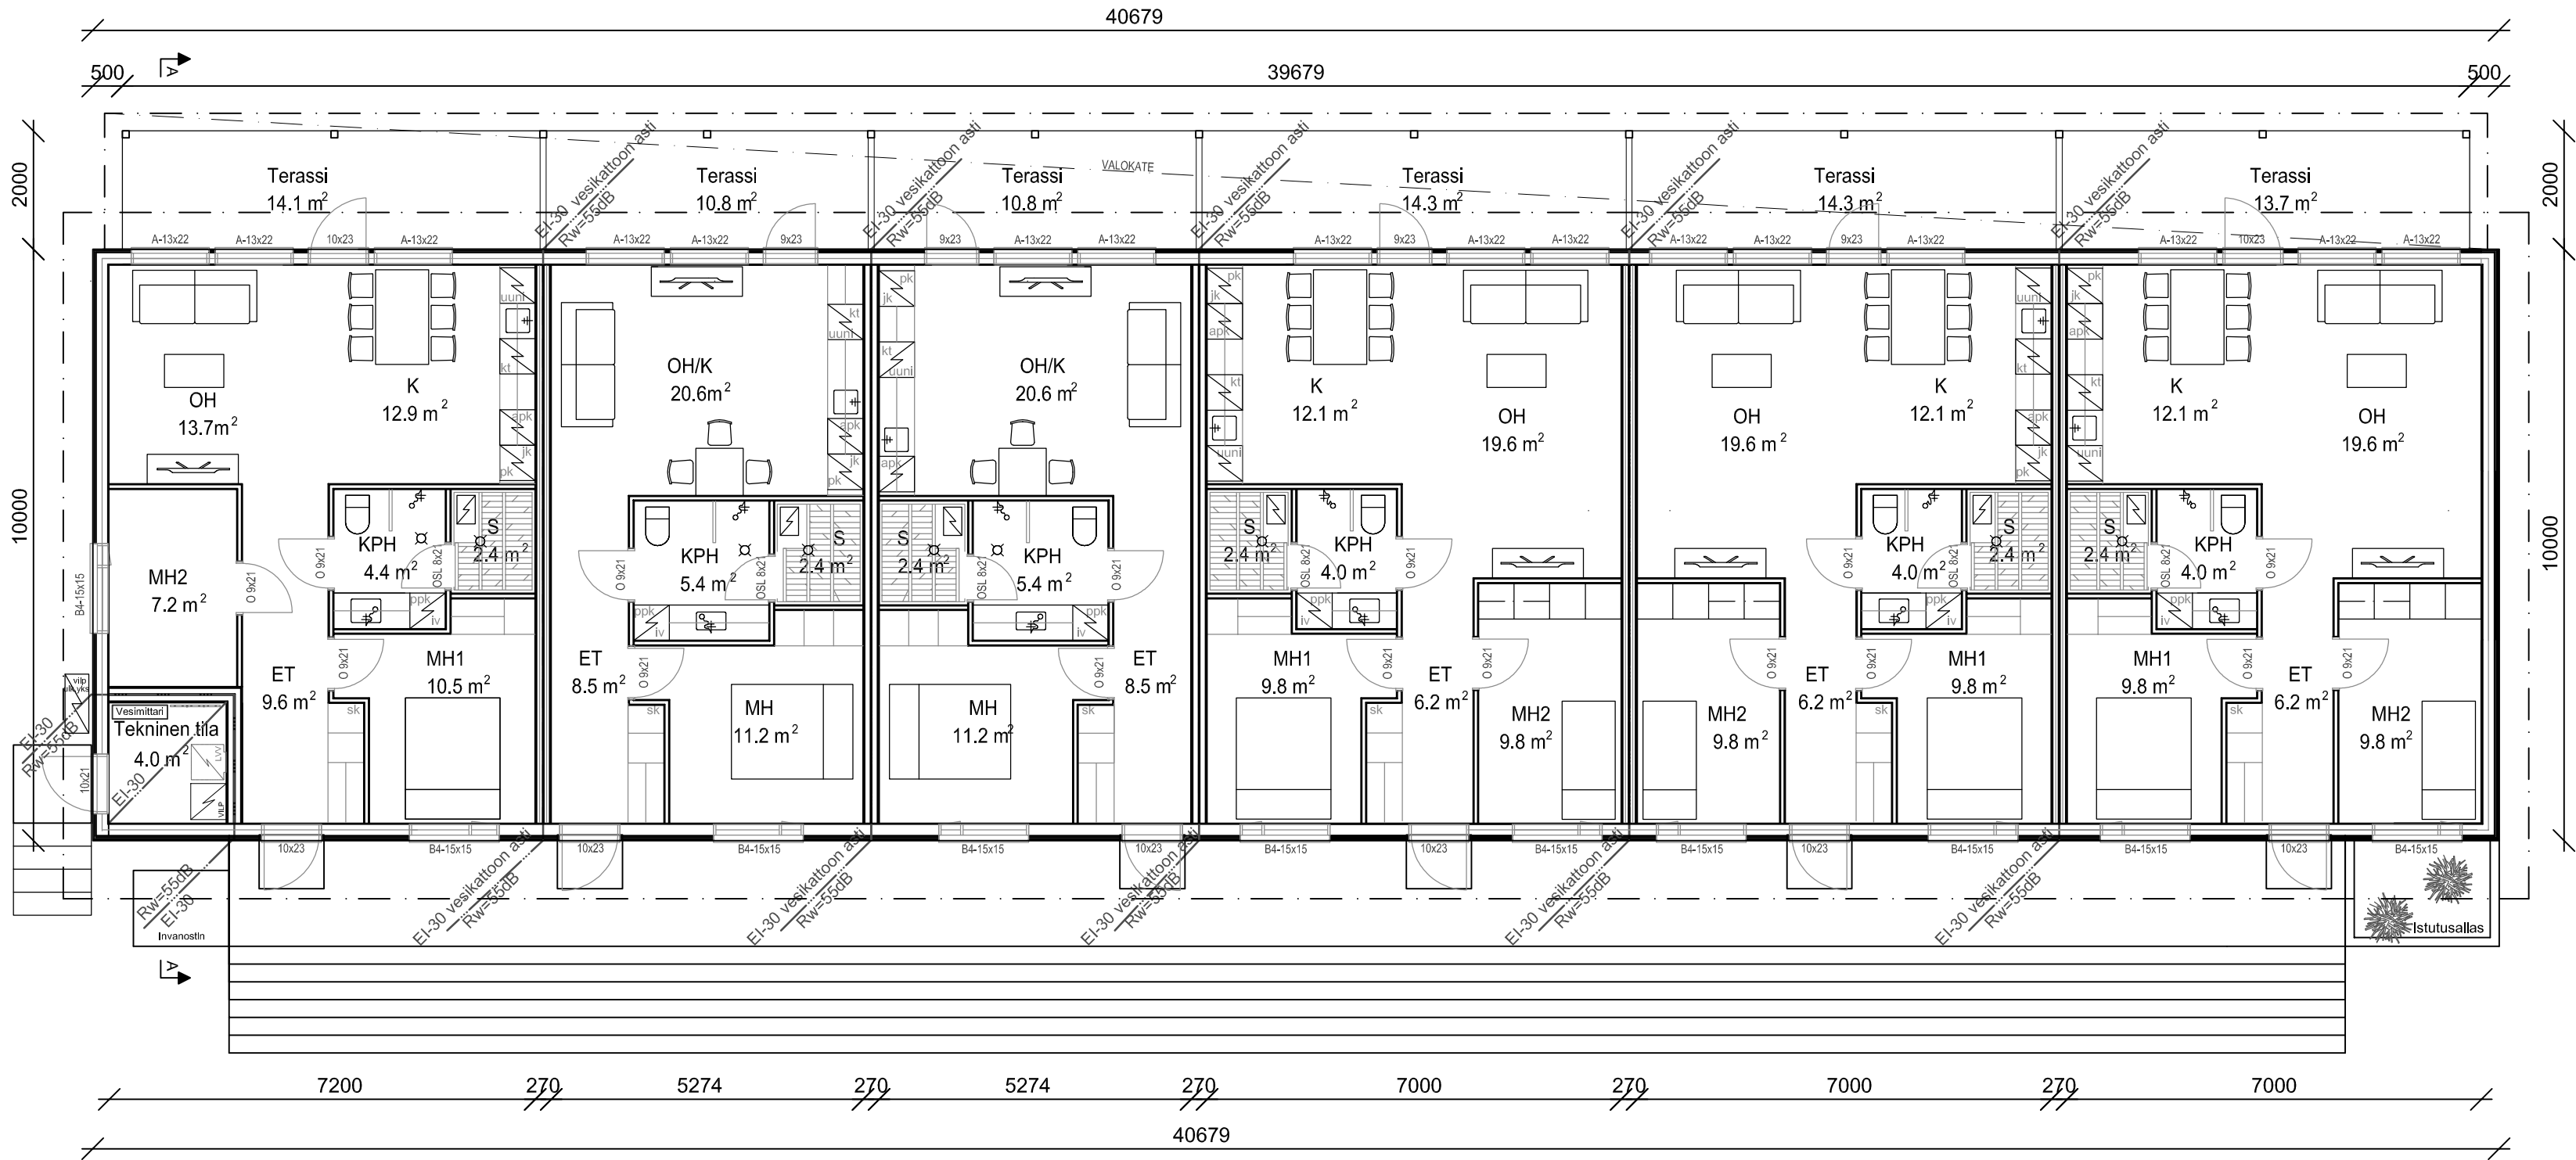

As. B5 3H+K+KPH+S, 63m²

As. B6 2H+KT+KPH+S, 50m²

As. B7 2H+KT+KPH+S, 50m²

As. B8 3H+K+KPH+S, 66m²

As. B9 3H+K+KPH+S, 66m²

As. B10 3H+K+KPH+S, 66m²

Rakennuksen paloluokka P3
Rakennus varustetaan virtapiiriin kytketyillä ja paristo varmennetuilla palovaroitimilla, väh. 1kpl / 60m².
Oviaukkojen vapaa kulkuväli >800mm, tarvittaessa mahdollinen erikoissarana.
Rakennuksessa koneellinen ilmanvaihto lämmöntalteenotolla erillisen suunnitelman mukaan.
Rakennus liitetään kunnalliseen vesi- ja viemäriverkostoon erillisen suunnitelman mukaan.
Jos ikkunan alapinta alle 700mm lattiapinnasta tulee käyttää turvalasia.
Turvalasi on karkaistu tai laminoitu lasi. Rakennuksen lasirakenteen ja muun valoa läpäisevän rakenteen rikkoutuminen ei saa aiheuttaa putoamisvaaraa eikä sirpaleiden putoaminen alle jäävän haavoittumisvaaraa.
Asetuksen mukaan kynnyksen tasoero oven ulkopuolella saa olla yli 20 millimetriä, jos tasoero on kohtuudella poistettavissa ulkotilan varustelulla.

Rakennuksen pinta-alat	
Huoneistoala	361m ² + tekn.tila 4m ²
Huoneistoala, Asunto B5	63m ²
Huoneistoala, Asunto B6	50m ²
Huoneistoala, Asunto B7	50m ²
Huoneistoala, Asunto B8	66m ²
Huoneistoala, Asunto B9	66m ²
Huoneistoala, Asunto B10	66m ²
Kerrosala (250 mm)	403,5m ²
Kerrosala	407m ²
Tilavuus	1430m ³



Hyväksytty 13.10.2022
609-2022-455
Pori - Rakennusvalvonta
§ 475
Rakennus 002 : 104036602D
www.lupapiste.fi

kaupunginosa	kortteli	tonniti / mo	viranomaisten merkintöjä	
LOTSKERI 55.	68	7		
rakennustoimenpide		piirustuslaji		juokseva no
UUDISRAKENNUS		PÄÄPIIRUSTUS		5
rakennuskohde ja osoite		piirustussisältö		mittakaava
AS. OY PORIN KASTEHELMENTIE 7 RIVITALO B		POHJAPIIRROS		1:100
suunnittelija		piirtäjä		muutos
K. NIEMINEN OY				
R.I. (AMK) Kristian Nieminen 040-7556654 kristian.nieminen@knieminen.fi				
paikka	päiväys	allekirjoitus	muutospvm	
Pori	24.08.2022			
		suunnitteluala		
		ARK		