
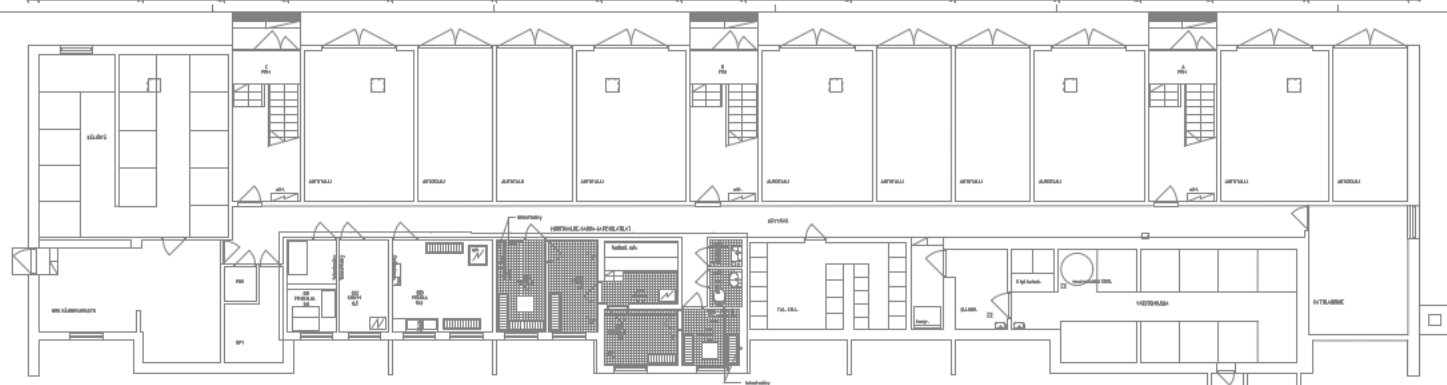
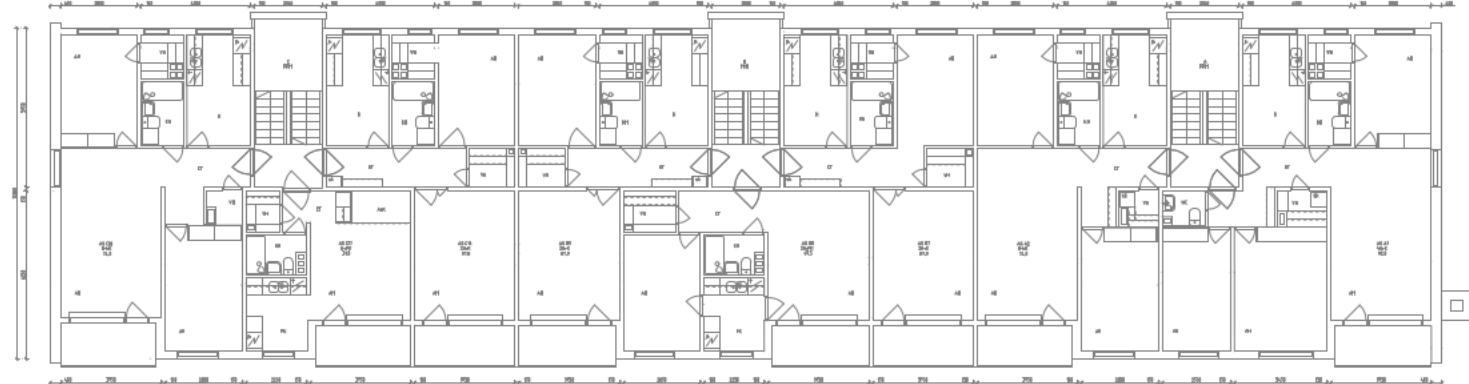
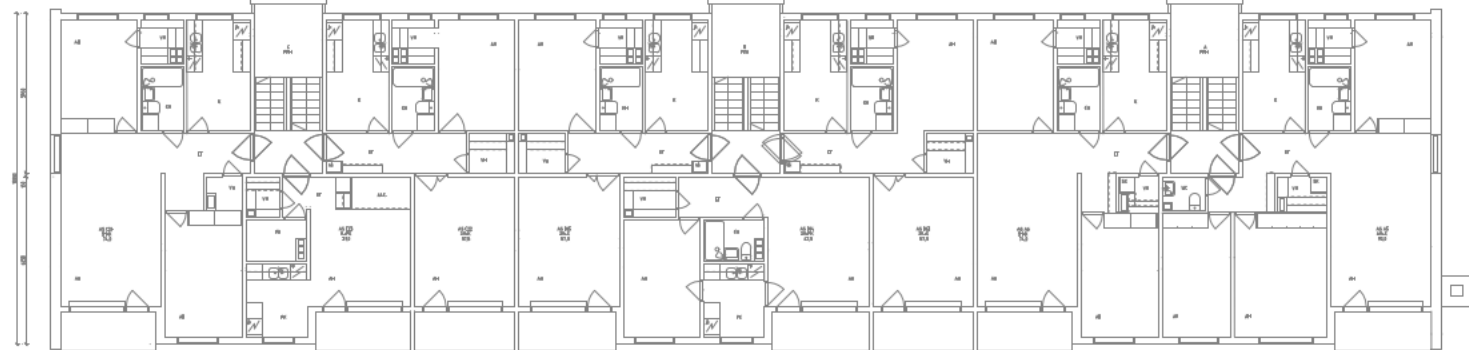


[illegible]

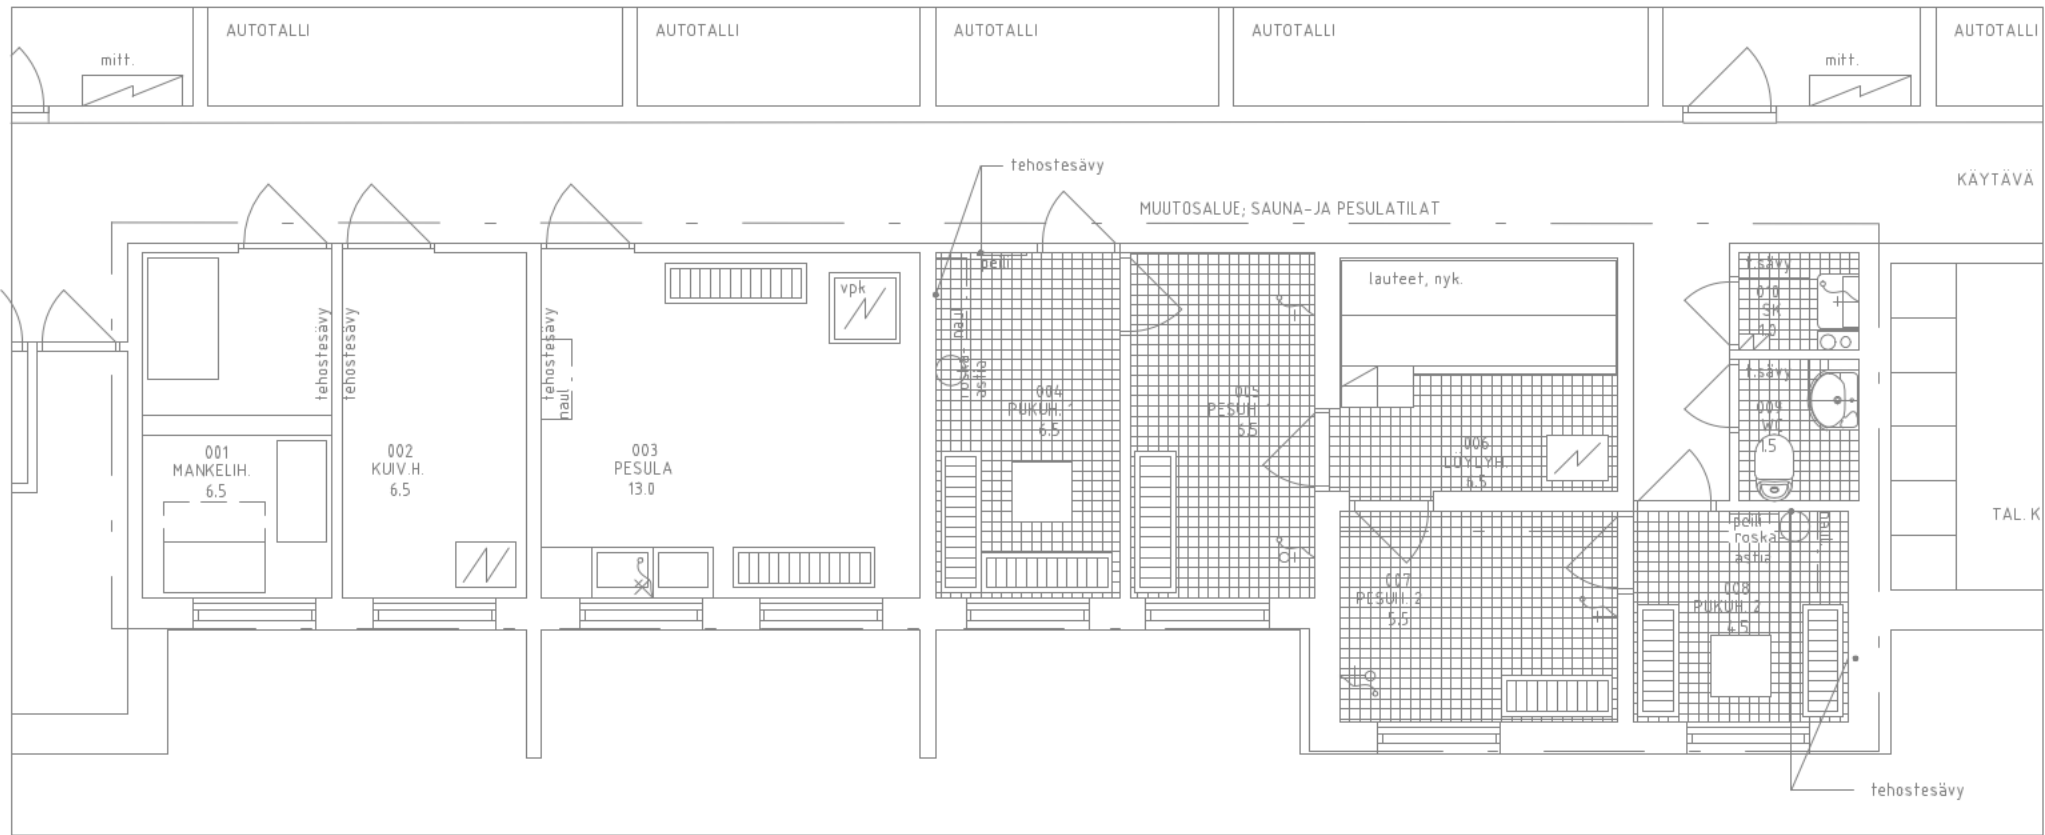

kaup.osa	kortteli	hontti	viranomaisten merkintöjä varten
rakennuksen numero	rakennuksen tunnus		
rakennustaloudenpide	piirustustyyli	juoks.n:o	
MUUTOS		OSAPIIRUSTUS	
rakennuskohteen nimi ja osoite	piirustuksen sisältö	mk	
ASUNTO OY SALMENKARTANO		KELLARIN OSAPOHJA	1/50
		SAUNA- JA PESULATILAT	
MASTONTIE 3	33470 YLÖJÄRVI	työno	piir.no
ARKION OY		0535	T301
Mäkiläkatu 15, 33250 TAMPERE		suunnatla	tiedosto
puh: (03) 263 3939, faksi: (03) 263 3940			
e-mail: office@arkion.fi, www.arkion.fi			
suunnittelija, nimi, tutkinto, allekirjoitus ja päiväys			
Pirjo Väsnänen			
RI, RA (AMK), ARK/797	2.12.2006	ARK	