




Kiinteistötunnus: 410-409-14-278
 Nimi: Laajaranta
 Rekisteriyksikkölaji: Tila
 Kunta: Laukaa (410)
 Palstojen lukumäärä: 2


Rekisteriyksikön alueella on asemakaava ja yleiskaava.

Tulostettu kiinteistötietojärjestelmästä 23.3.2026.


Kiinteistörekisterin tiedoissa voi olla puutteita ja epätarkkuuksia.
 Rekisteriyksikön tarkka alueellinen ulottuvuus selviää
 toimitusasiakirjoista ja maastosta. Rekisteritiedoista katso tarkemmin
www.maanmittauslaitos.fi/rekisteritiedot.

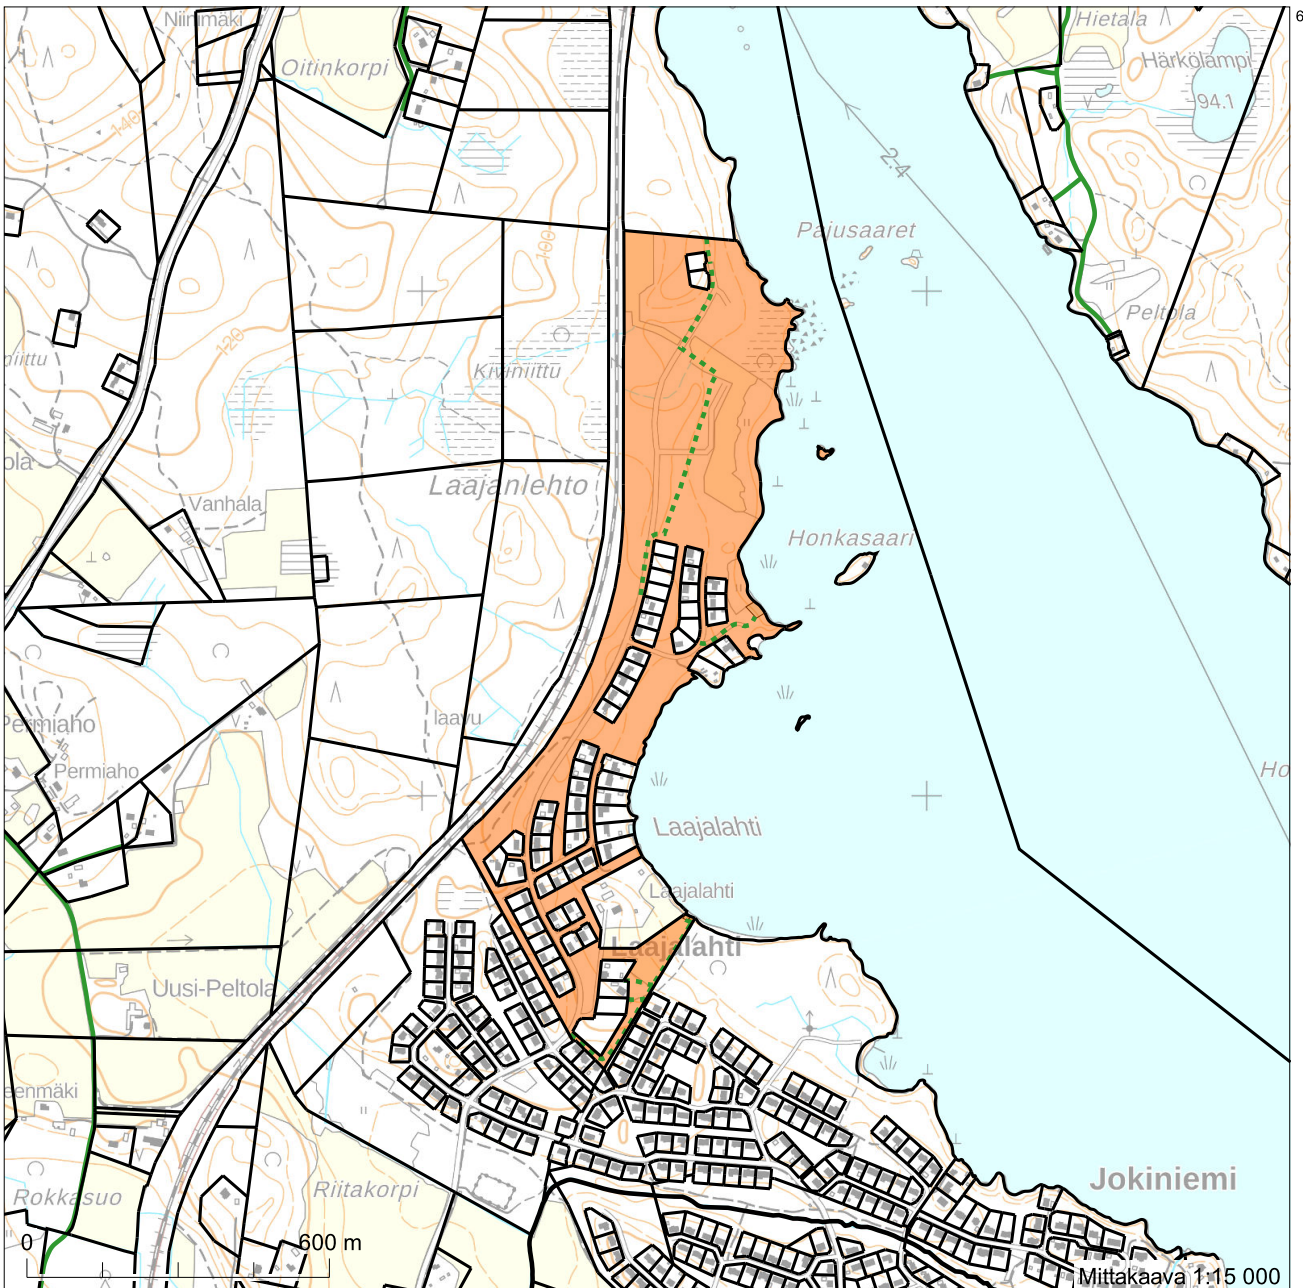

6924565

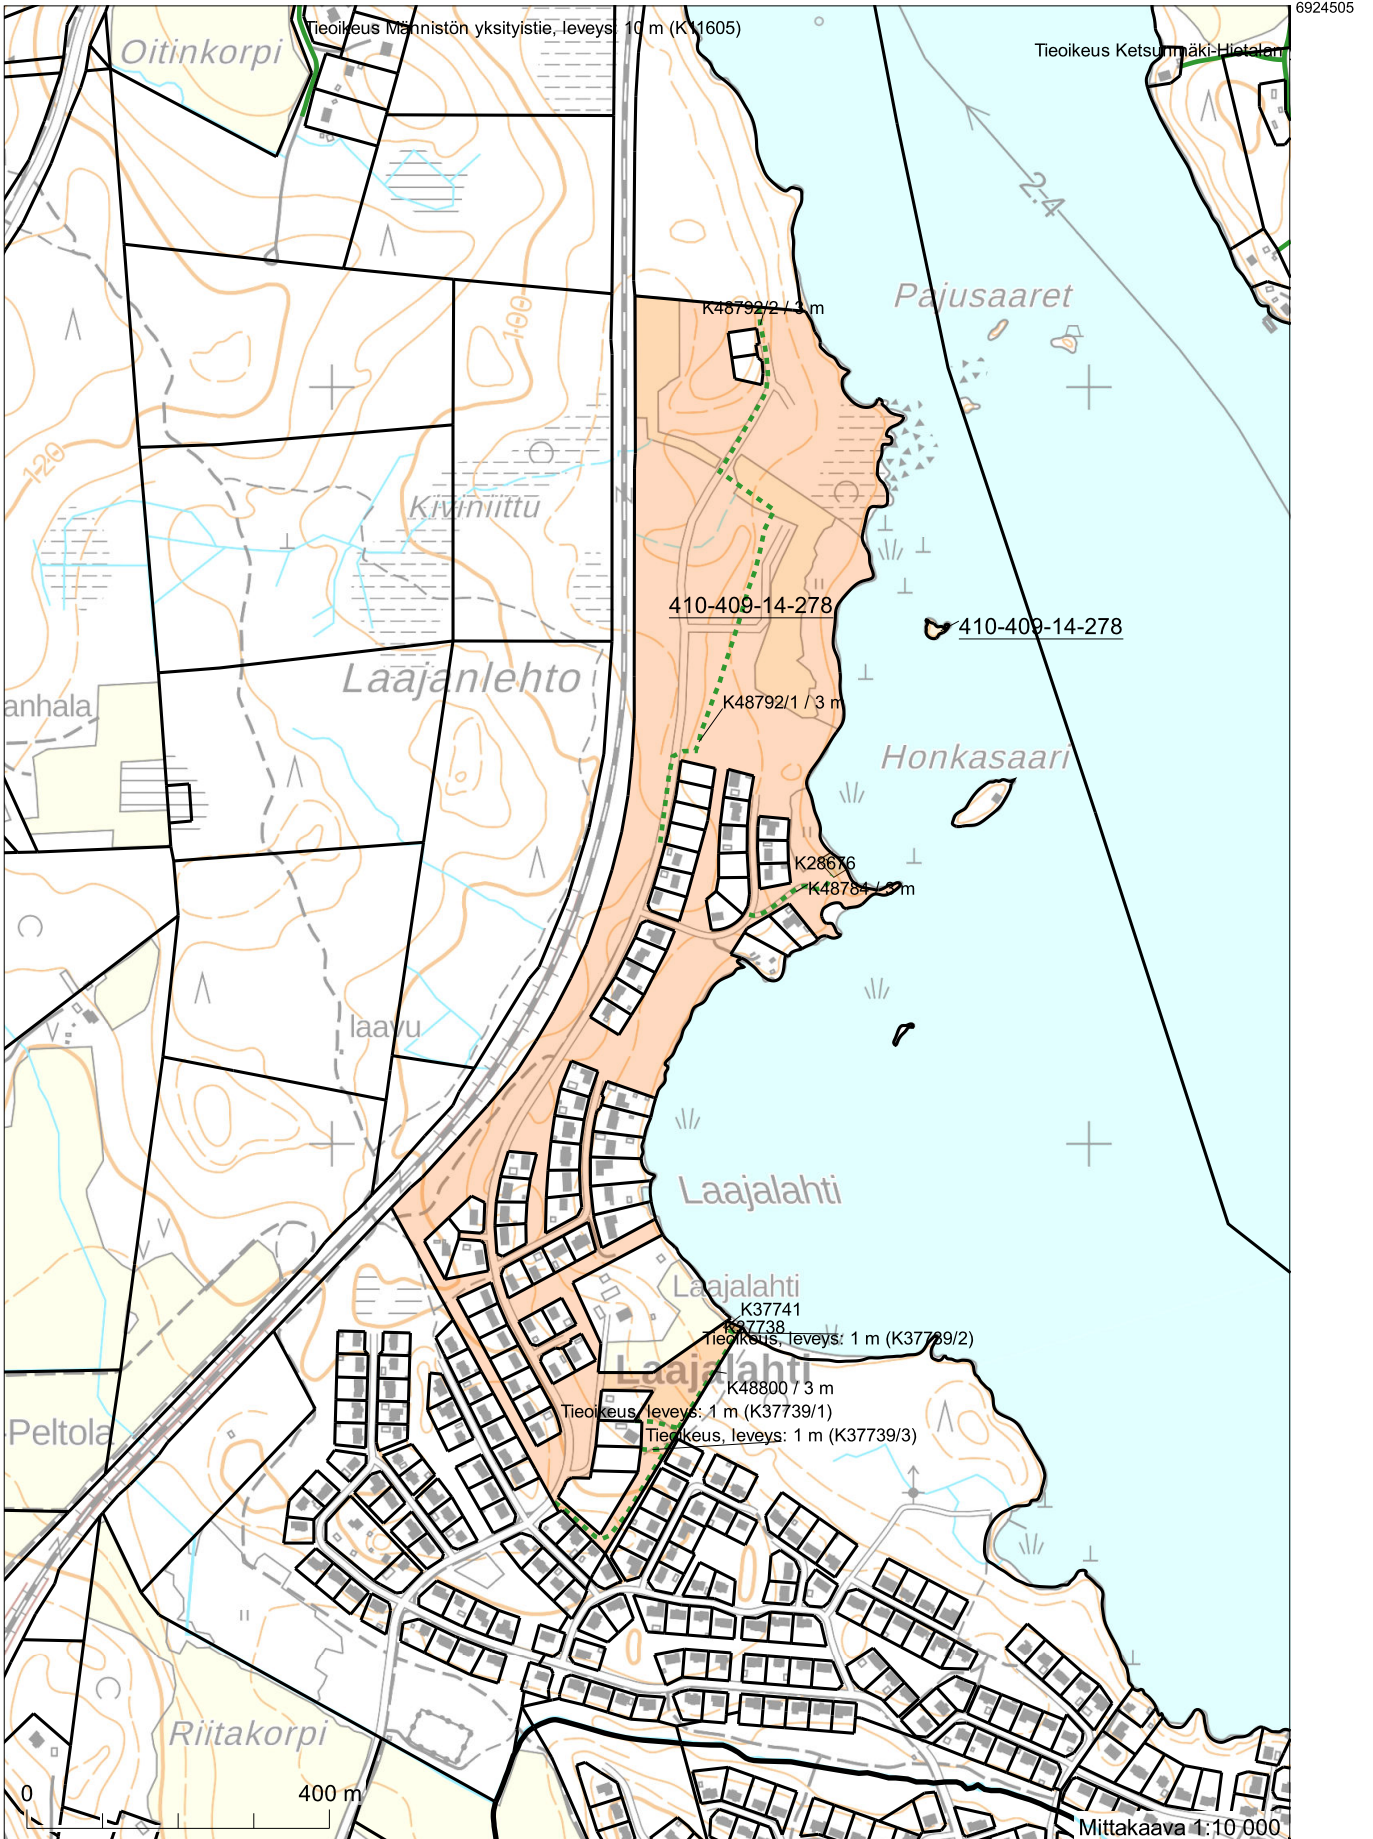

6923802

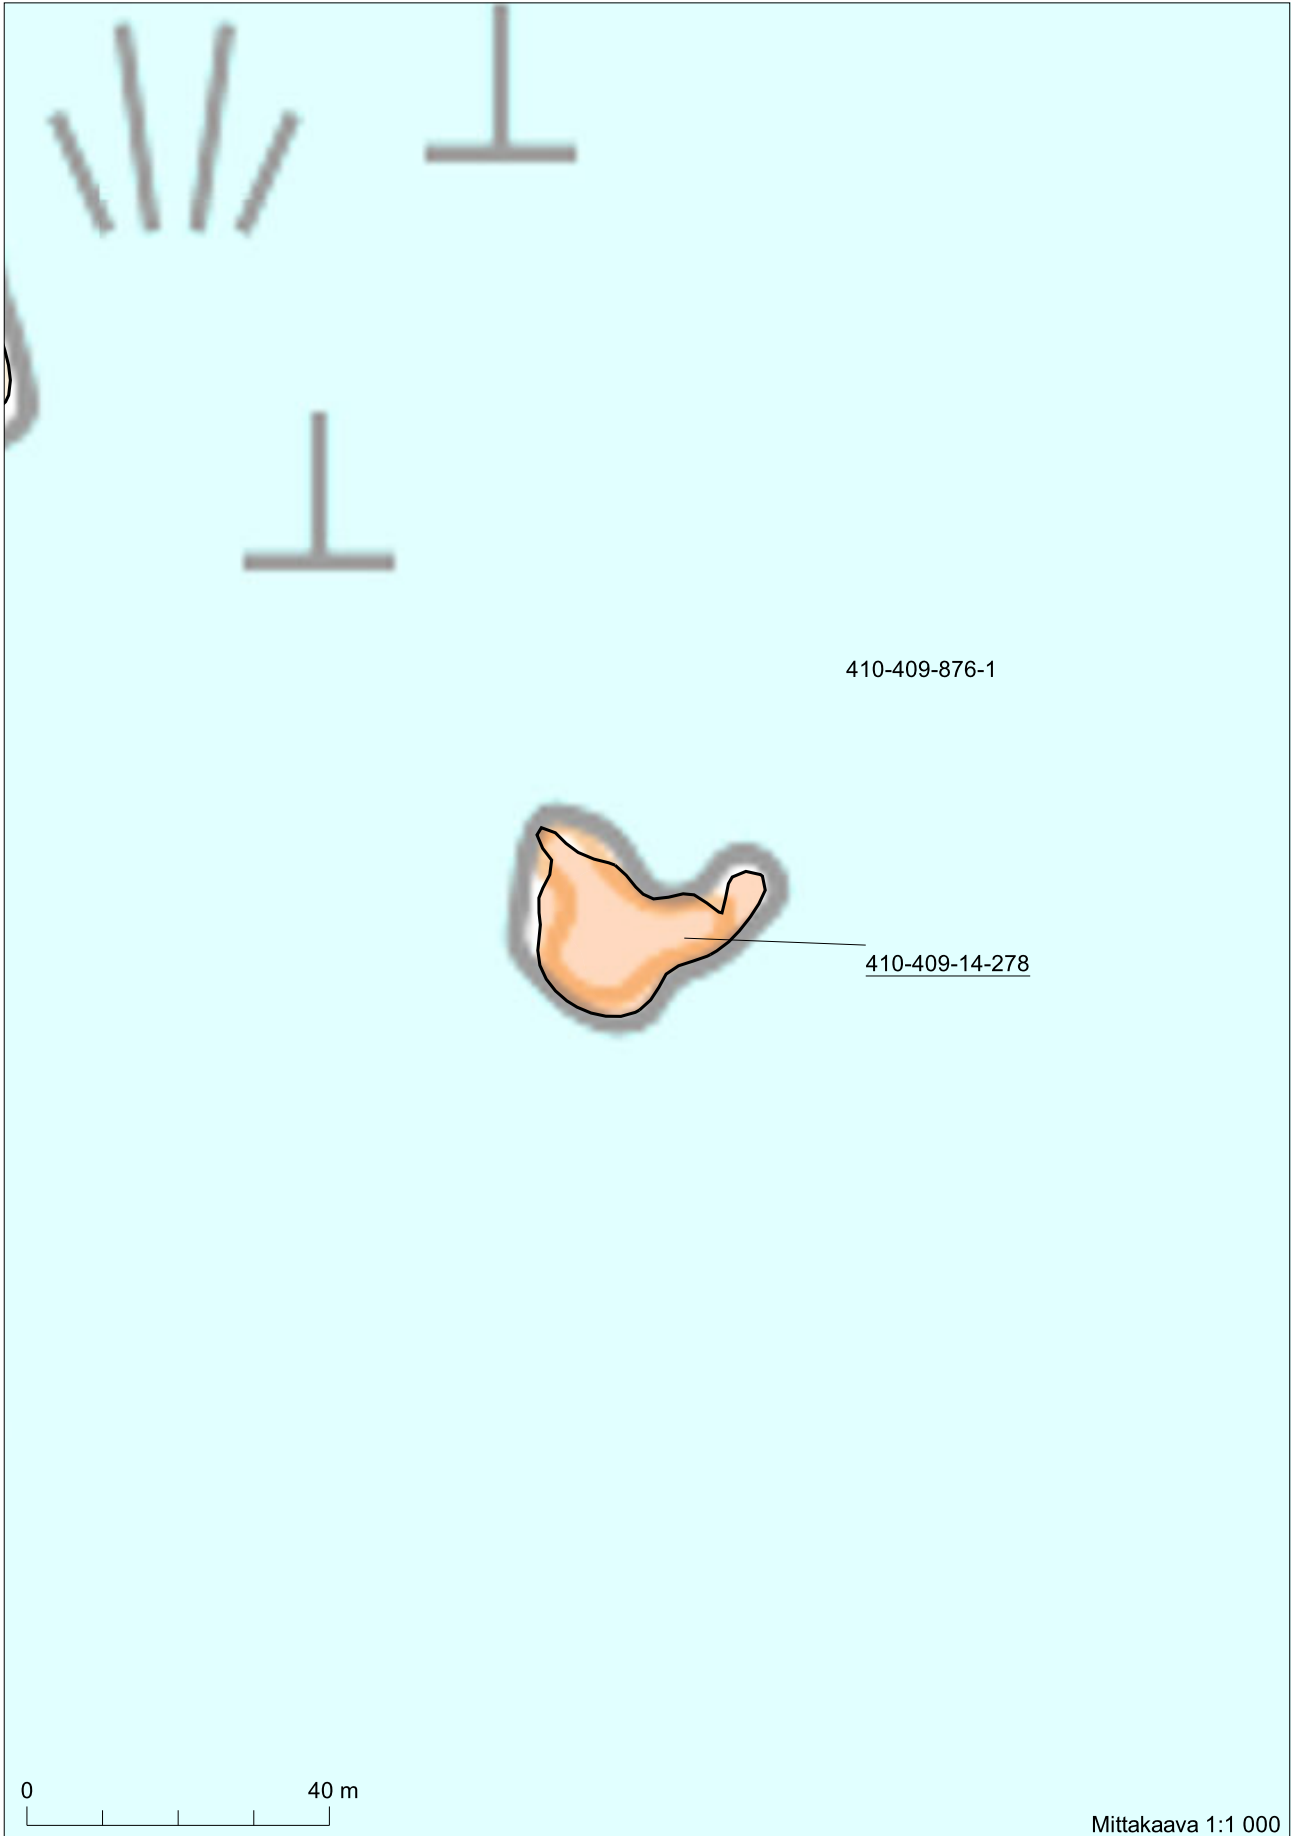

6923559