




KARTTATULOSTE

1:1 000

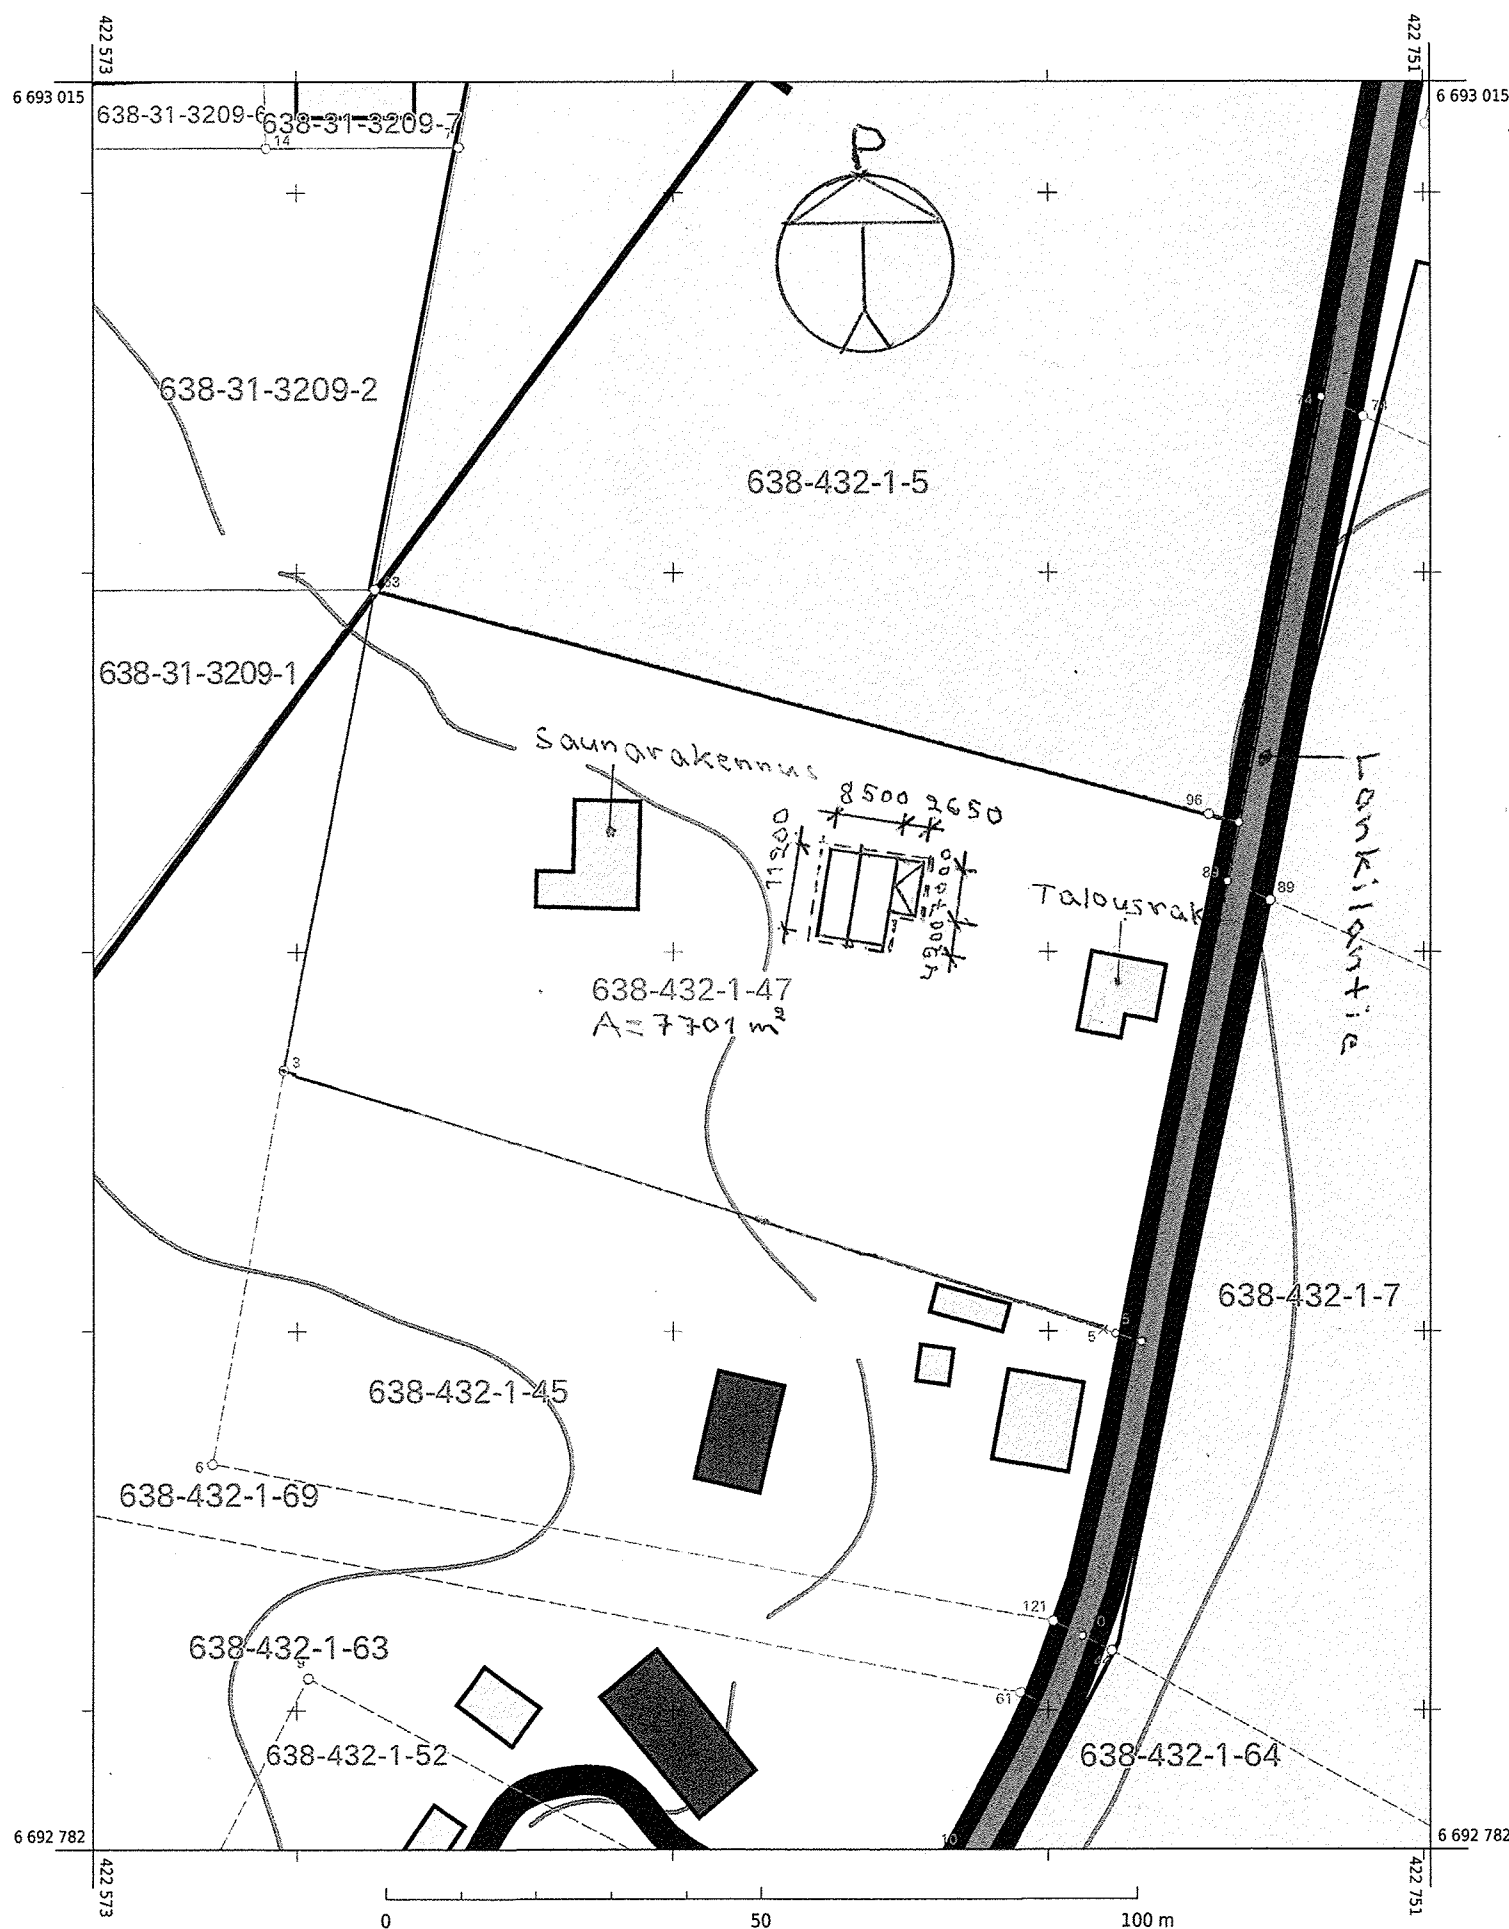

Korkeuskäyräväli: 5 m
Korkeusjärjestelmä: N60
Tasokoordinaatisto: ETRS-TM35FIN

Maastotiedot © Maanmittauslaitos
Kiinteistötiedot © Maanmittauslaitos ja kunnat
Merikartta-aineistot © Liikenne- ja viestintävirasto
Syvyystiedot © Suomen ympäristökeskus

VAROITUS: Ei navigointikäyttöön. Virasto ei ole tarkistanut tämän tuotteen tietoja, eikä se ota vastuuta tietojen oikeellisuudesta tai valmistuksen jälkeisistä muutoksista.

Kiinteistörekisterin tiedoissa voi olla puutteita ja epätarkkuuksia. Rekisteriyksikön tarkka alueellinen ulottuvuus selviää toimitusasiakirjoista ja maastosta.

Tulostettu 26.1.2021



Hyväksytty 17.02.2021

2021-103

Henning Johansson

Porvoon rakennusvalvonta



LP-638-2021-00173

www.lupapiste.fi

K.osa/kylä Ölstens, 432	Kortteli ... Tila Skogsgård	Tontti/Rn:o 1 : 47	Viranomaisen arkistomerkintöjä varten
Rakennustoimenpide Sisäinen muutostyö	Piirustuslaji Pääpiirustus	Juoksunro	
Rakennuskohteen nimi ja osoite Pia Ala-Soini Lankilantie 45 06450 PORVOO	Piirustuksen sisältö Asemapiirustus	Mittakaava 1 : 1000	
JARMO POKKI OY MERITUULENTIE 26 06150 PORVOO jiipokki.oy@pp.inet.fi			Suunnitteluala, työn numero ja piirustuksen numero Muutos
Paikka: Porvoo	 Jarmo Pokki		
Aika: 31.01.2021			

Kerrosala 107 m²
Huoneistoala 85 m²
Tilavuus 324 m³

Paloluokka P3

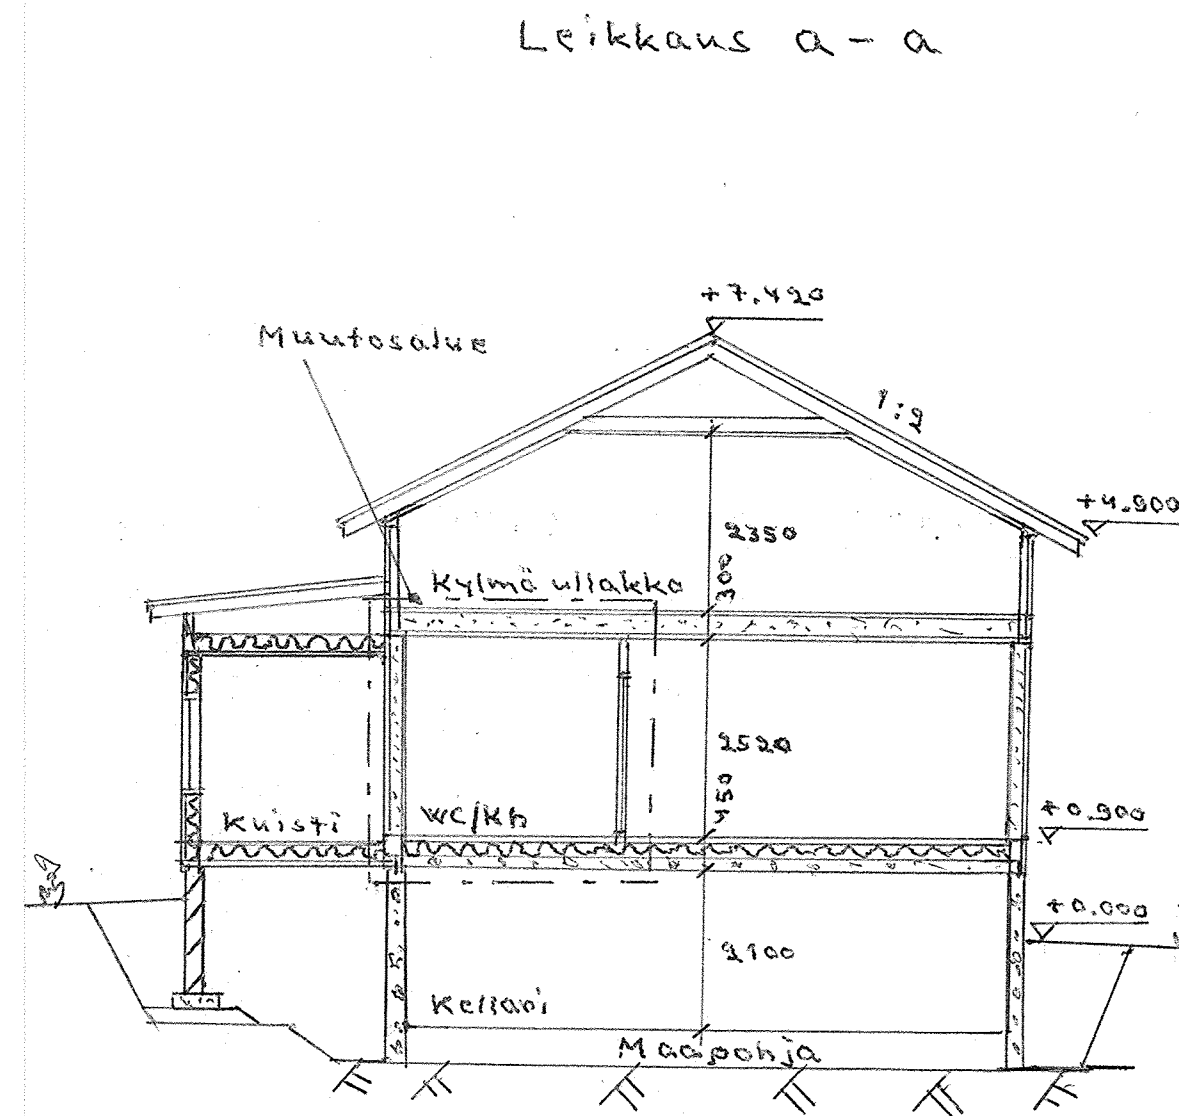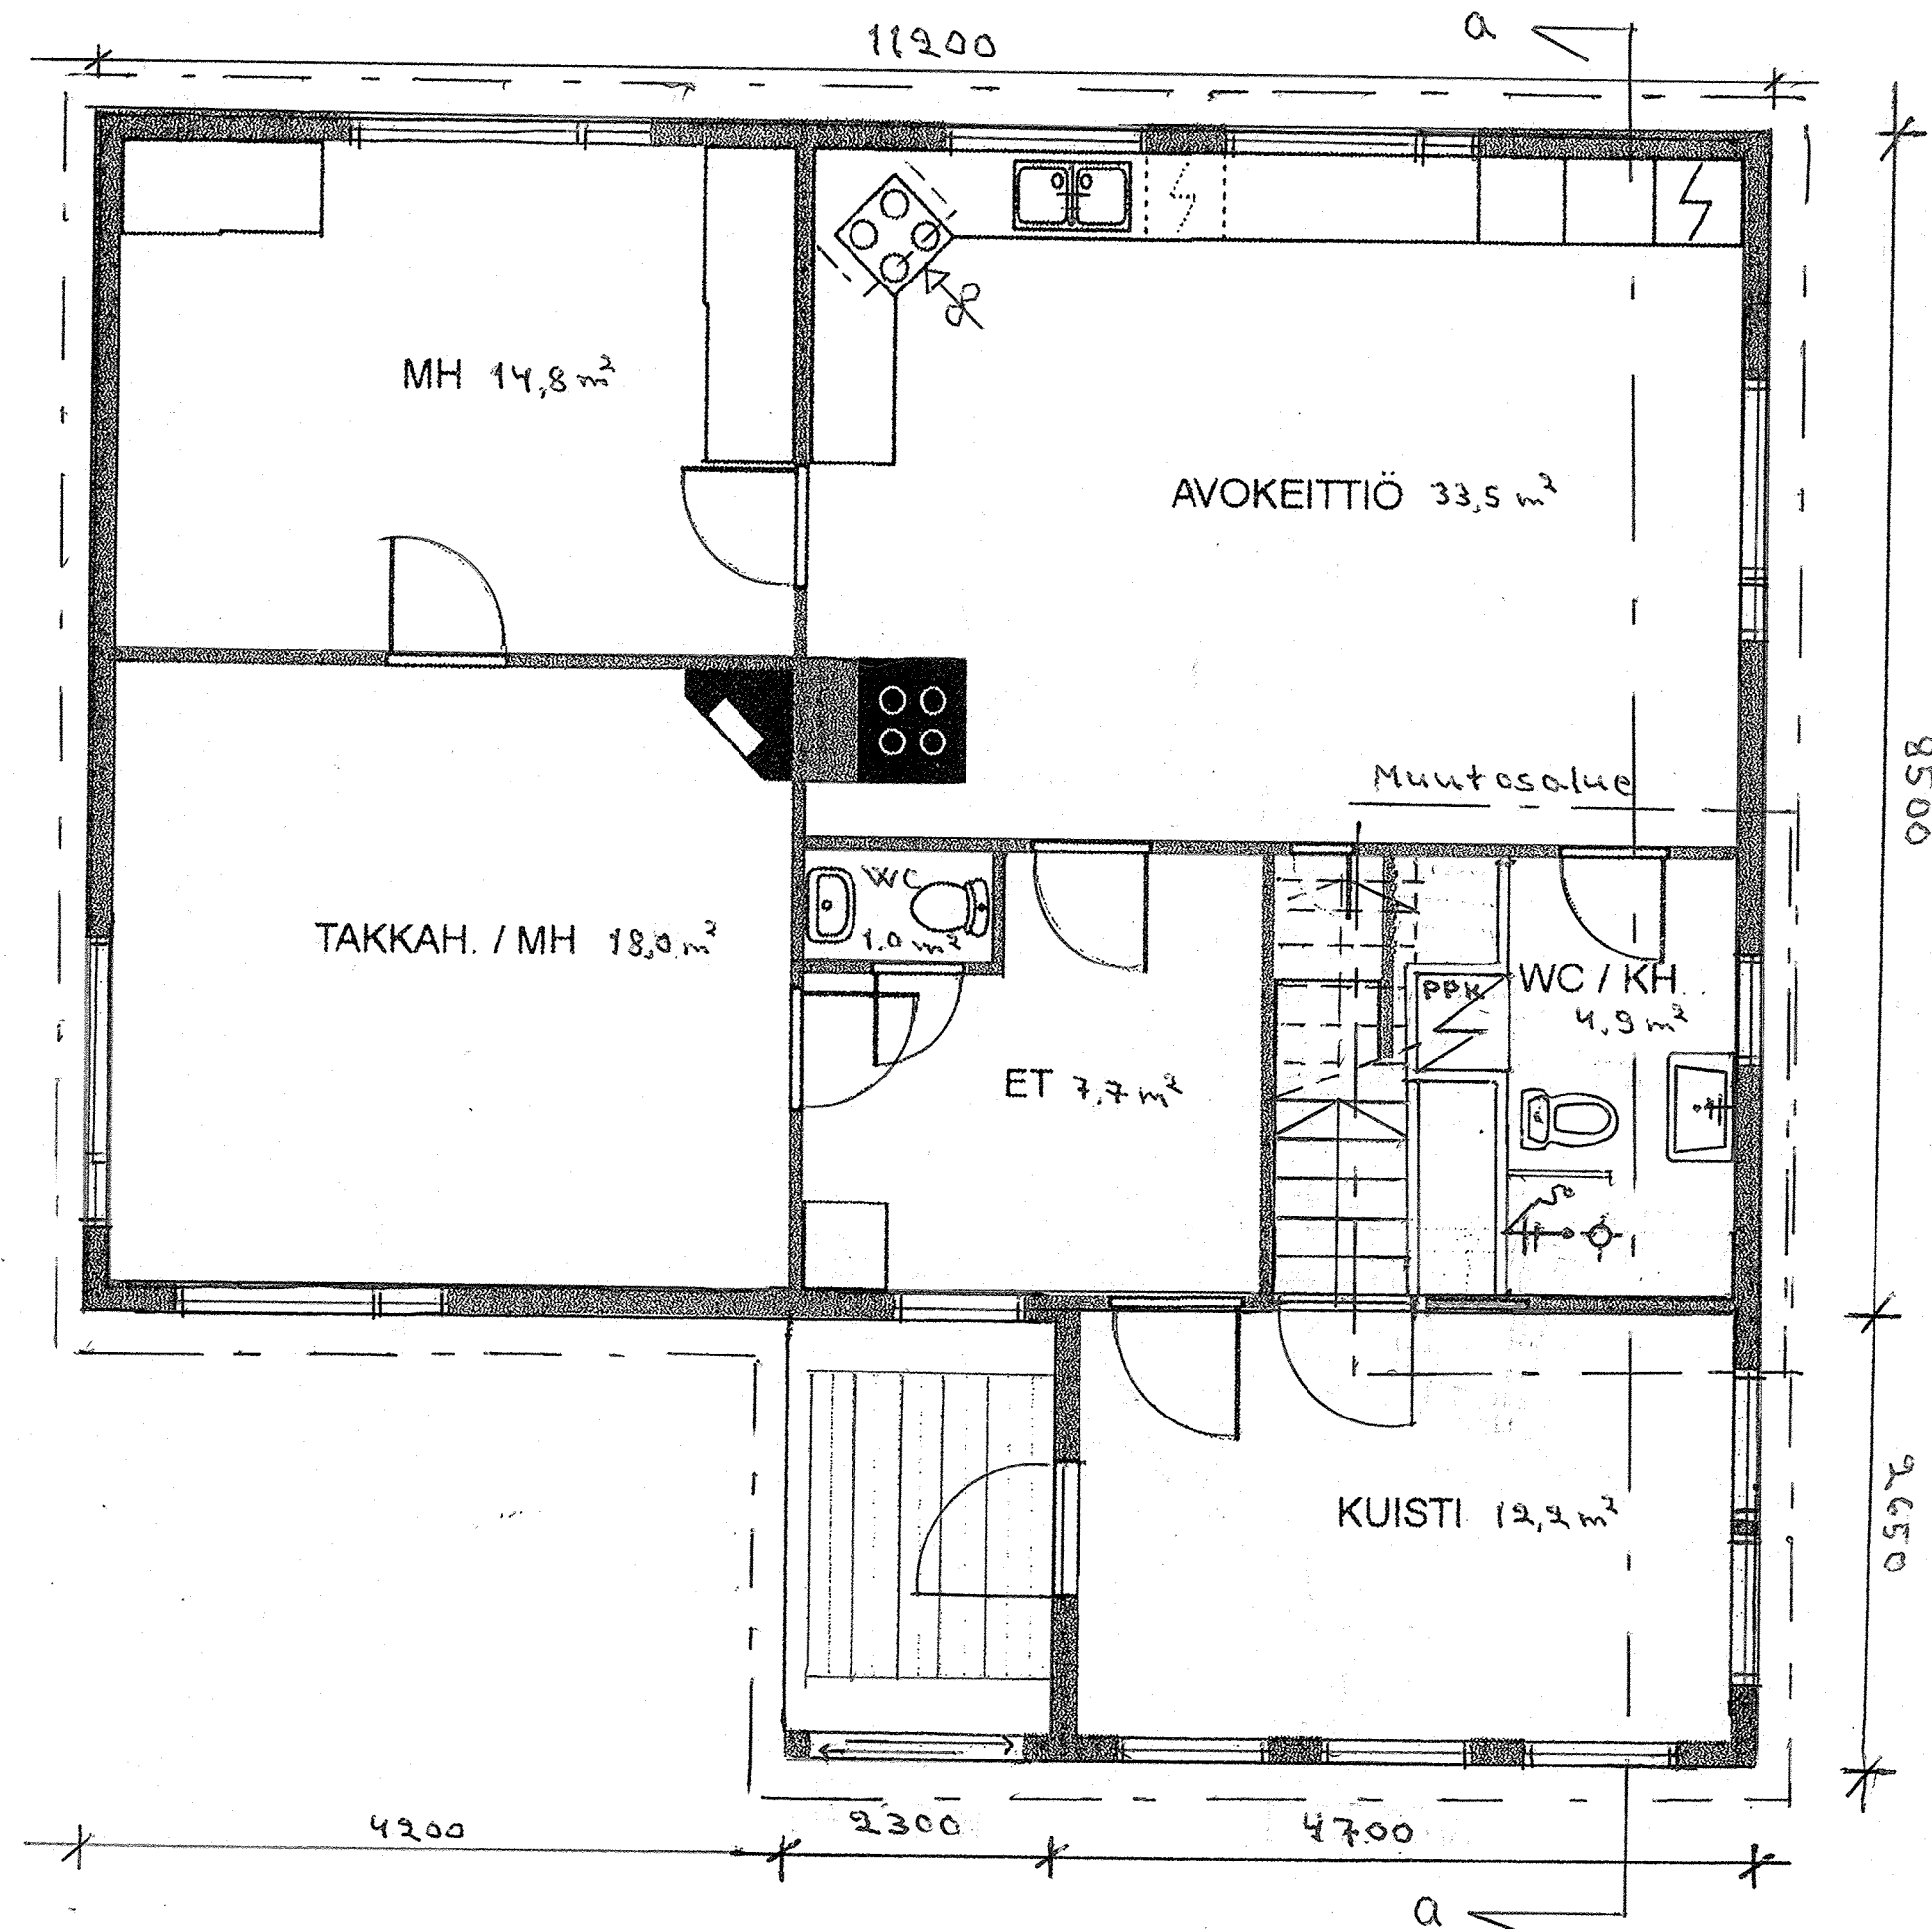

Hyväksytty 17.02.2021


2021-103

Henning Johansson

Porvoon rakennusvalvonta

LP-638-2021-00173

www.lupapiste.fi

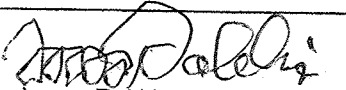K.osa/kylä Ölstens, 432	Korttel Tila Skogsgård	Tontti/Rn:o 1:47	Viranomaisen arkistomerkintöjä varten
Rakennustoimenpide Sisäinen muutostyö	Piirustuslaji Pääpiirustus	Juoksunro	
Rakennuskohteen nimi ja osoite Pia Ala-Soini Lankilantie 45 06450 PORVOO	Piirustuksen sisältö Pohja Leikkaus	Mittakaava 1:50 1:100	
 JARMO POKKI OY MERITUULENTIE 26 06150 PORVOO jarpokki oy@pp.inet.fi			Suunnitteluala, työn numero ja piirustuksen numero Muutos
Paikka: Porvoo	 Jarmo Pokki		
Aika: 31.01.2021			