


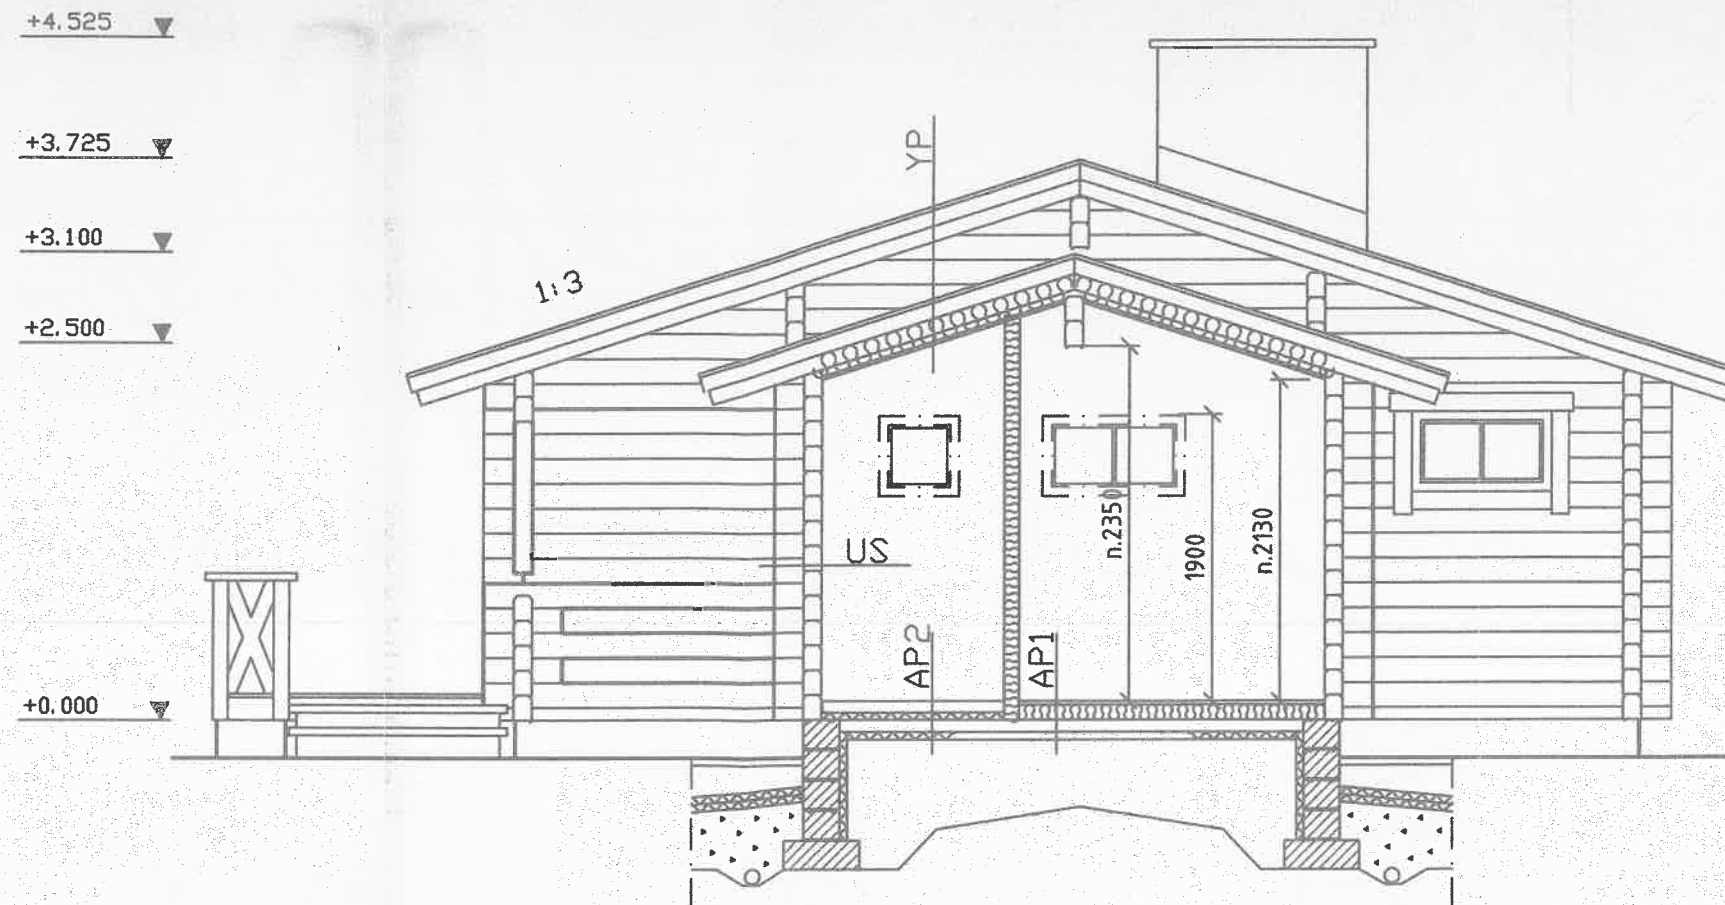

YLÄPOHJA
 -HUOPAKATE
 -RAAKAPONTTILAUTA
 -ILMARAKO
 -KT-45x145 kk600
 -+LISÄKKOLAUS
 -ERISTE 150 mm
 -HÖYRYSULKU
 -KATTOPANELI

ALAPOHJA
 -LATTIALAUTA
 -RAK.PAP.
 -KKOLAUS kk600
 -ERISTE 100 mm
 -TB-LAATTA
 -STYROX
 -SORASTUS 300 mm

ALAPOHJA 2
 -PINNOITE
 -KOSTEUSSULKU
 -TB-LAATTA
 -STYROX
 -TB-LAATTA
 -STYROX
 -SORASTUS 300 mm

ULKOSEINÄ
 -HÖYLÄHIRSI 5"x7"

	VANHAOSA	LAAJENNUSOSA	YHTEENSÄ
RAKENNUSALA	57 m ²	8,5 m ²	65.5 m ²
KERROSALA	52.4 m ²	8.5 m ²	60.9 m ²
TILAVUUS	154 m ³	23 m ³	177 m ³