



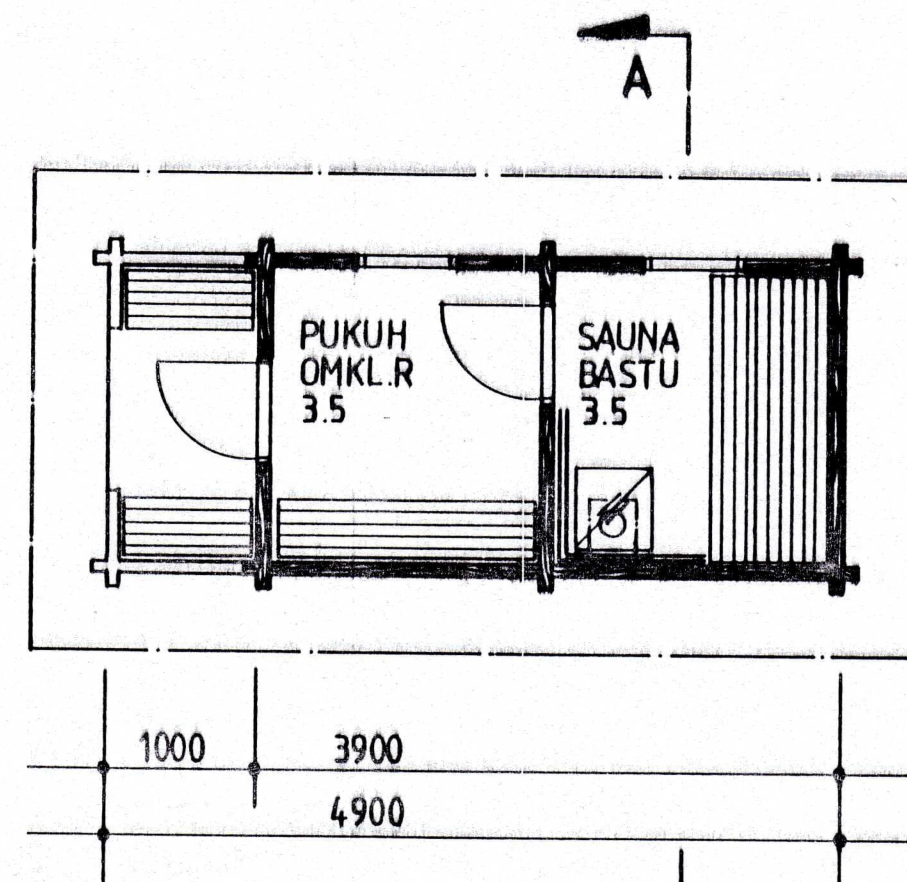


LEIKKAUS / SKÄRNING A-A

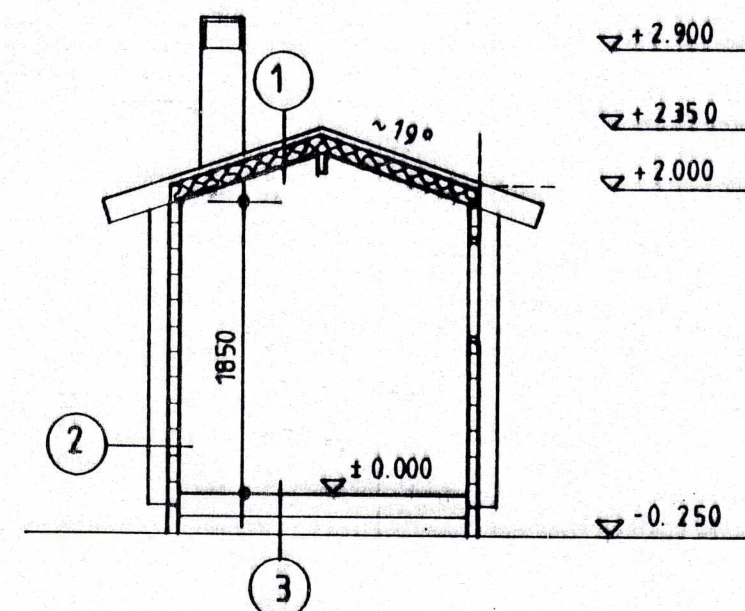


- 1
- KATTOHUOPA = TAKFILT
 - RAAKAPONTTI = RÄSPONT
 - TUULETUSRAKO = VINDSKYDD
 - PALKISTO + ERISTYS = BJÄLKAR + ISOLERING
 - MUOVI = DIFFUSIONSPLAST
 - PANEELI = PANEL

- 2
- HIRSI = STOCK


- 3
- LATTIALAUDAT = GOLVBRÄDER
 - LATTIAPALKIT = GOLVBJÄLKAR

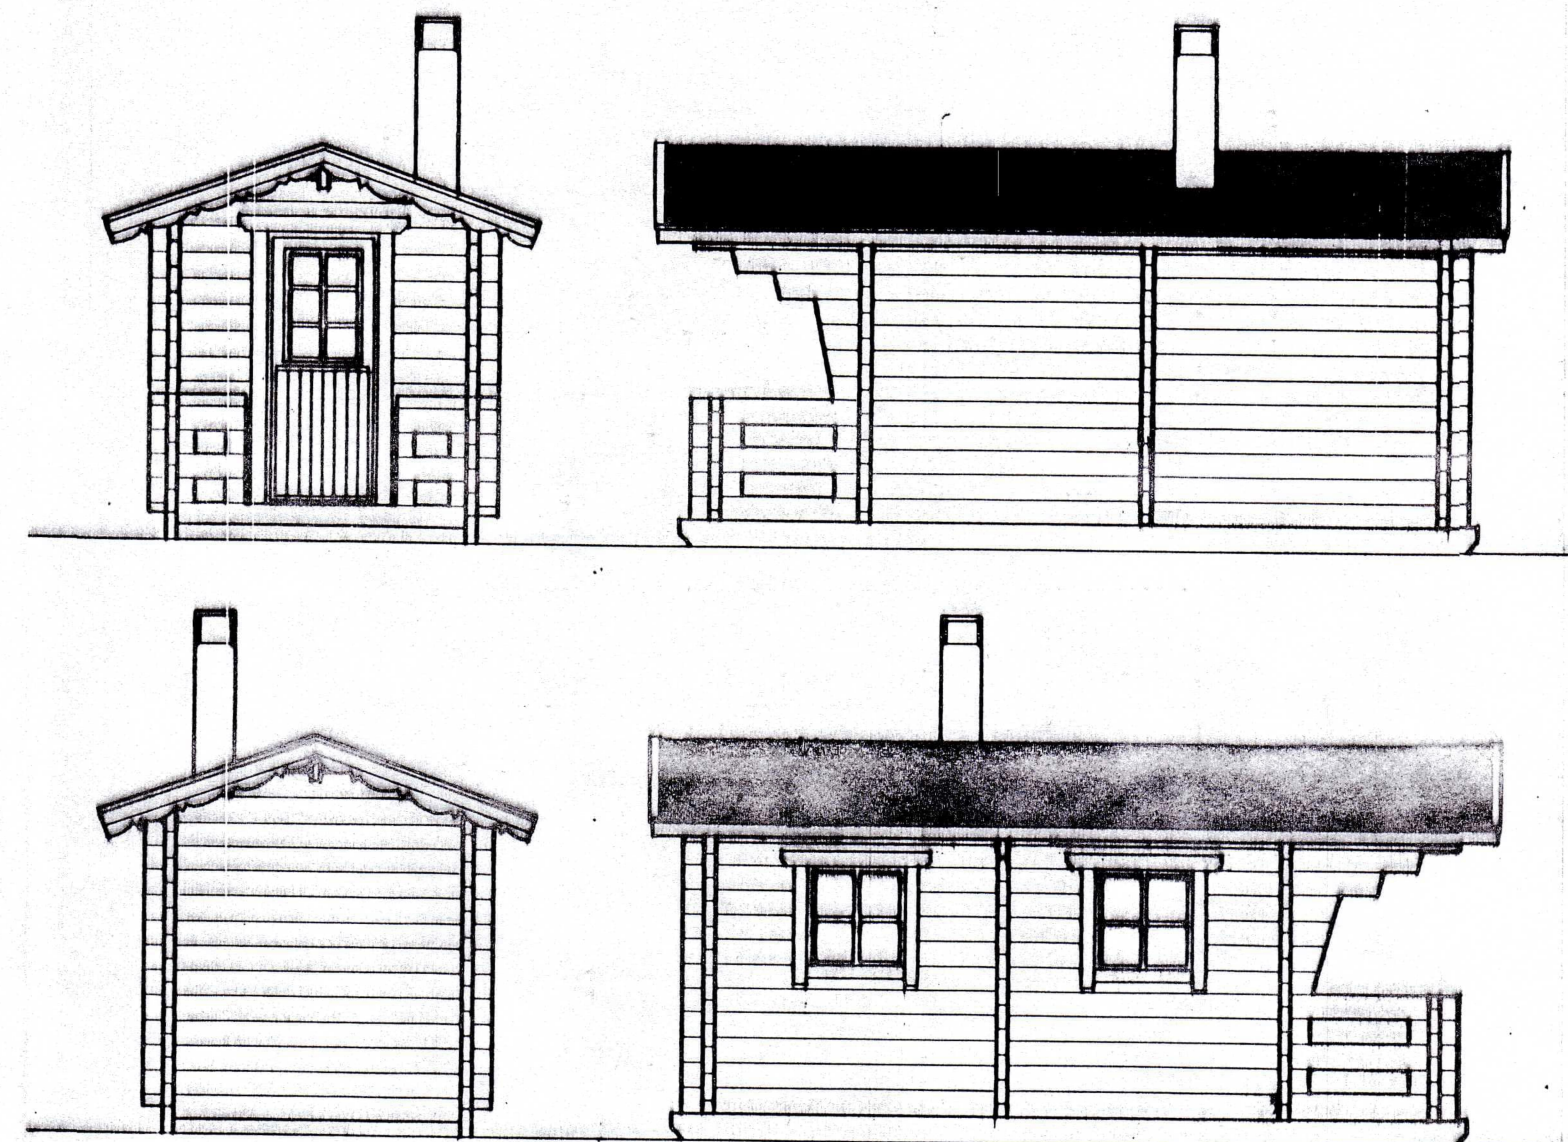

SAVUHORMI / RÖKRÖR

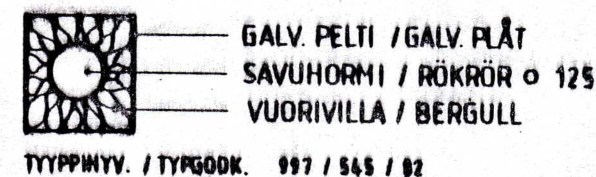

KIUAS / BASTUKAMIN

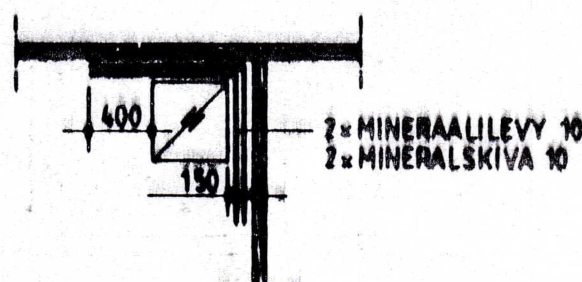

KERROSALA / VÄNINGSYTA 8.0 m²
 HUONEISTOALA / LÄGENHETSYTA 7.0 m²
 TILAVUUS / VOLYM 18.0 m³
 RAKENNUSALA / BYGGNADSYTA 10.5 m²

8.0 m²
 7.0 m²
 18.0 m³

Kristinankaupungin rakennustarkastaja on
 18/2 1998 10 § hyväksynyt nämä

Yngve Österback
 Byggn.insp. - Rak.tark.

Höjdmåtten kan avvika från ritningens mått beroende på val av stockdimension och val av golv- och takkonstruktion.

Korkeusmitta voi vaihdella piirustukseen mittoihin nähden riippuen hirren paksumasta sekä lattia- ja kattorakenteesta.

K.Osa / STADSDEL	KYLÄ / BY	KORTTELI / KVARTER	TONTTI / TOMT	ARKISTO MERK. / ARKIVÄNT.
TOIMENPIDE / ÅTGÄRD	UUDISRAKENNUS / NYBYGGNAD	PIIRUSTUSLAJI / RITN. TYP	PAAPIRUSTUS / HUVUDRITNING	JUOKSNO. / LOP NR.
KOHTEEN NIMI JA Osoite / OBJEKTETS NAMN OCH ADRESS	ESÄLTÖ / INNEHÄLL	POHJA / PLAN	1:50	KAAVAT / SKALOR
	LEIKKAUS / SKÄRNING		1:50	
	JULKISIVUT / FASADER		1:50	
Weekend House				TYYPPI NO. / TYP NR.
64 200 NARPEB 0902-58111, fax 58174				11
PIIRIT / RITAT				MUUTOST / ÄNDRING
86.04.98				