


# AS OY ESPOON ETELÄVIITTA

FINNOONSILTA 19, 02270 ESPOO

## ASEMAPIIRUSTUS

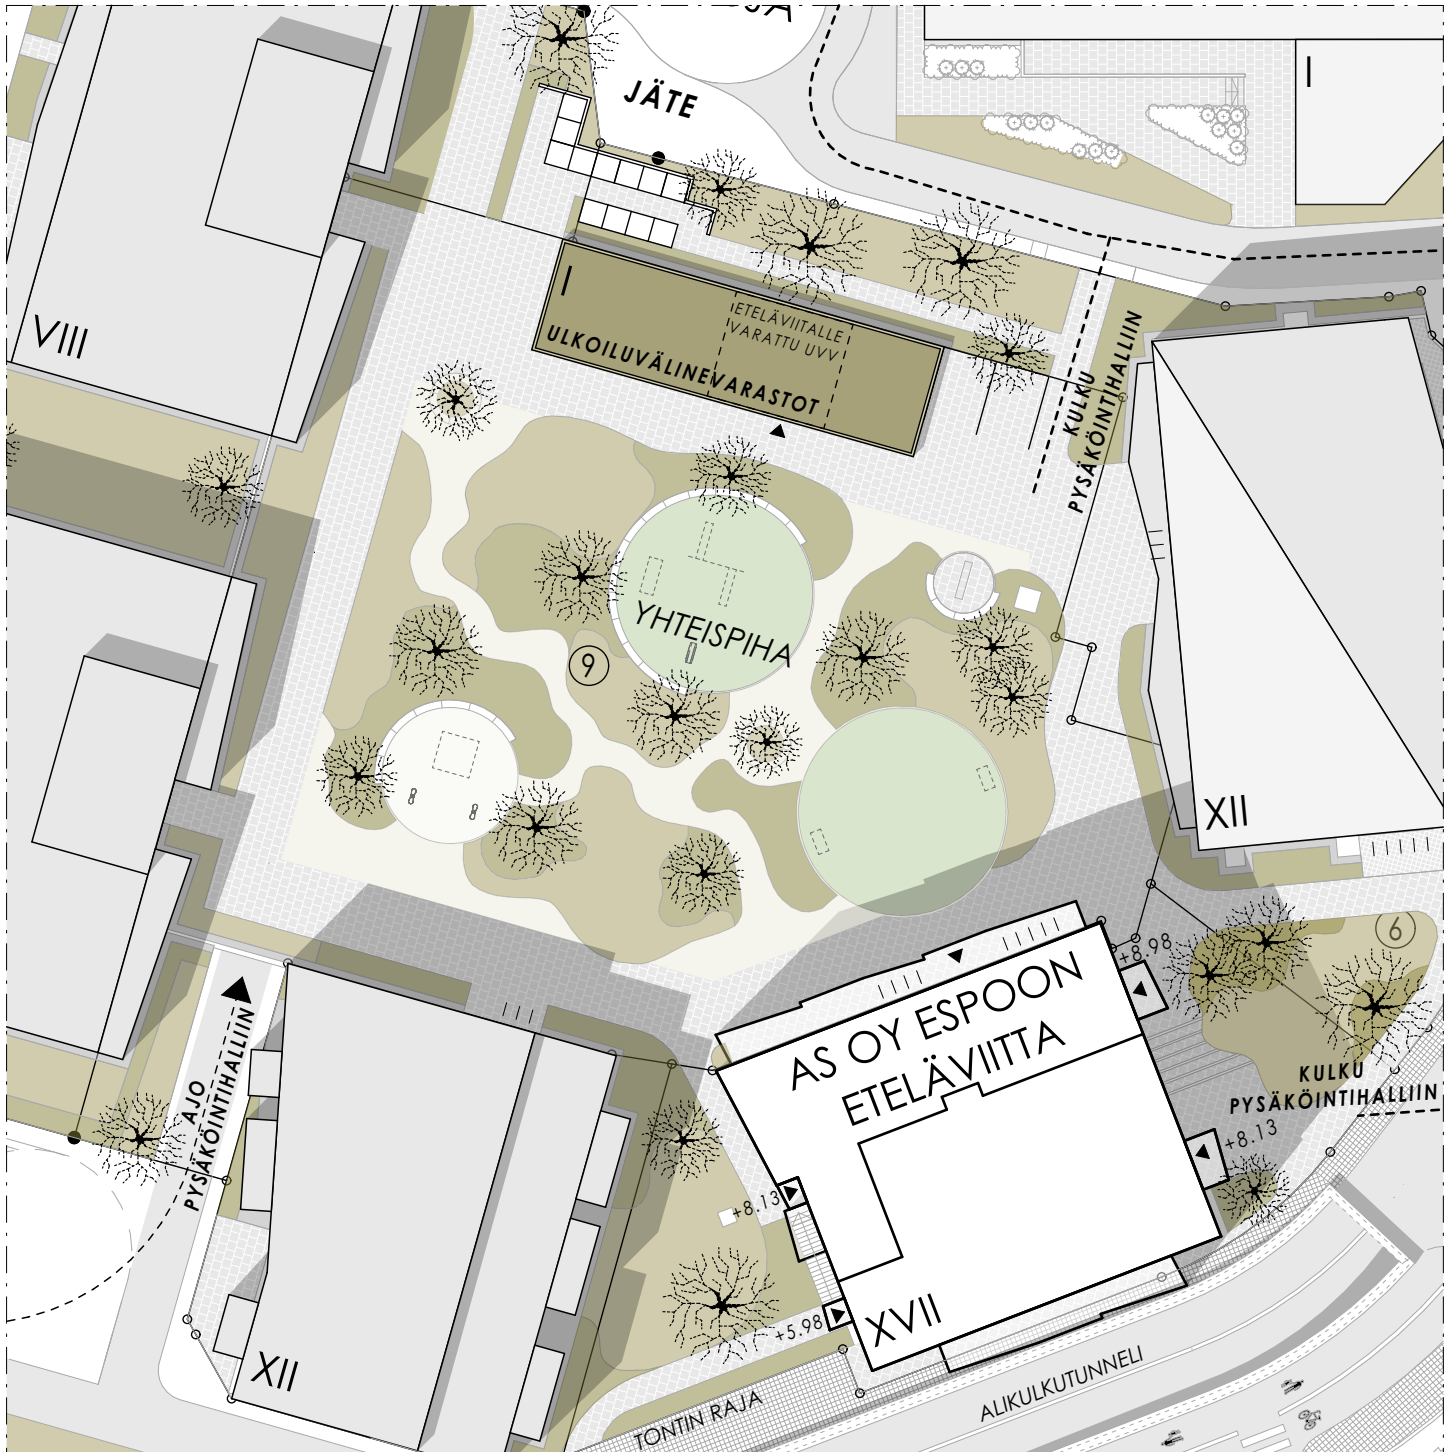

0 5 10 15 20 25  
1/500

PIIRROS PERUSTUU SUUNNITTELUTILANTEeseen 07.10.2022.  
RAKENNUTAJA PIDÄTTÄÄ OIKEUDEN KAIKKIIN MUUTOKSIIN

HPK ARKKITEHDIT OY