
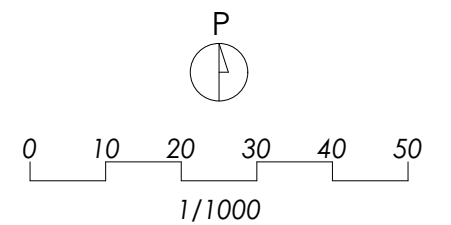


AS OY ESPOON ETELÄVIITTA

FINNOONSILTA 19, 02270 ESPOO

ALUESUUNNITELMA

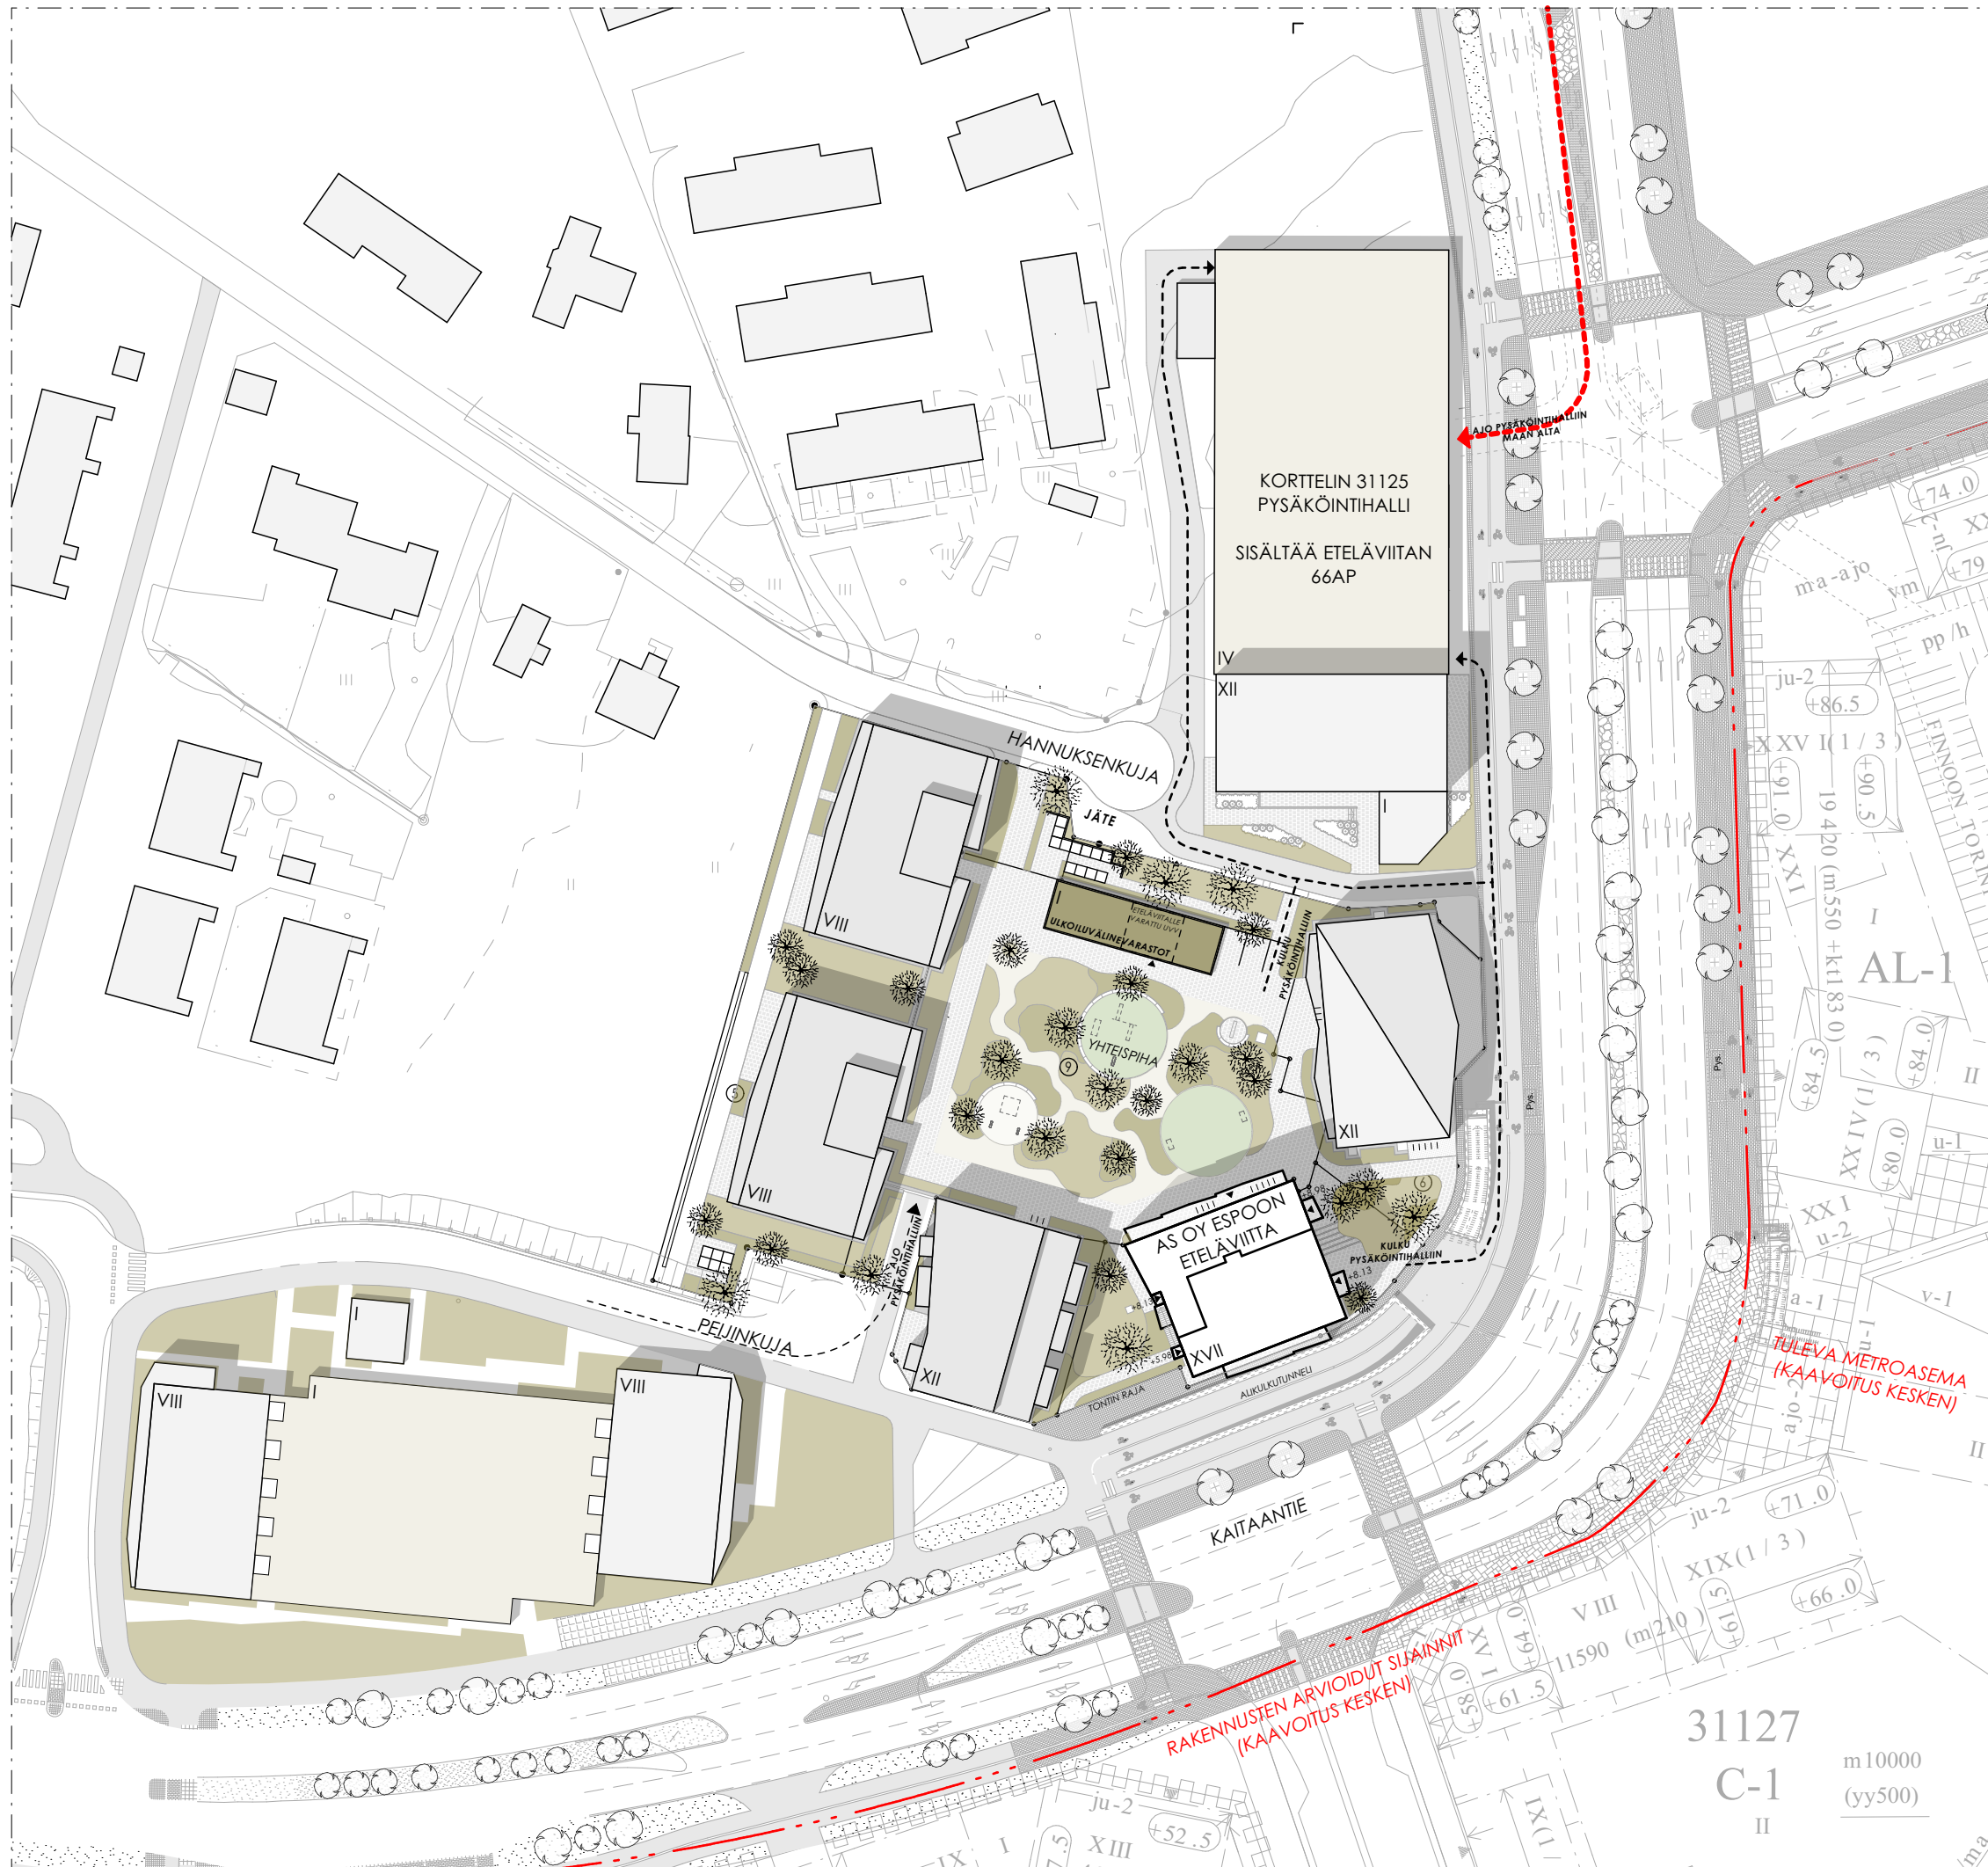

PIIROS PERUSTUU SUUNNITTELUTILANTEeseen 07.10.2022.
RAKENTAJA PIDÄTTÄÄ OIKEUDEN KAIKKIIN MUUTOKSIIN

HPK ARKKITEHDIT OY