
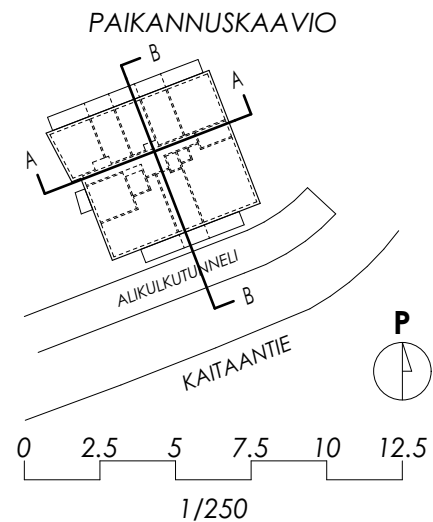
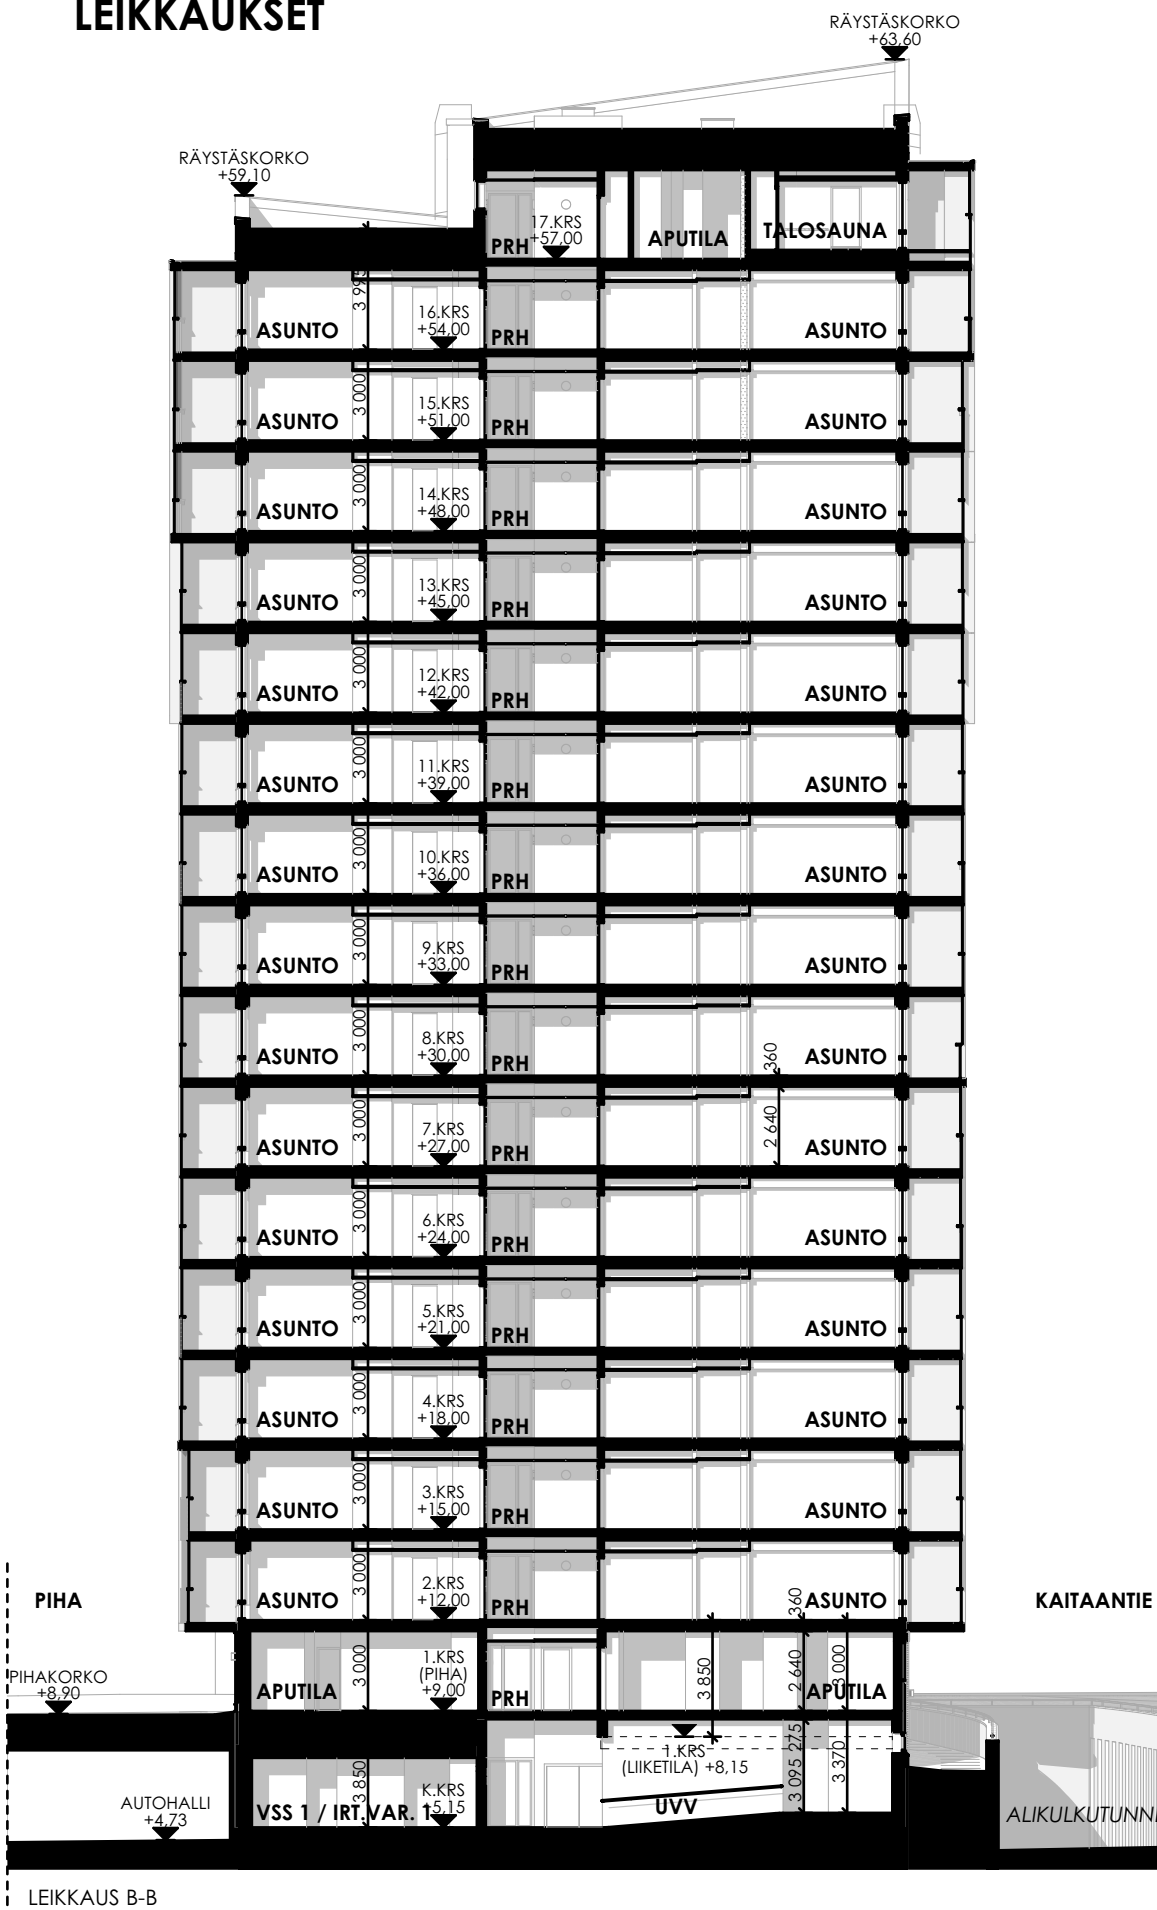


AS OY ESPOON ETELÄVIITTA
FINNOONSILTA 19, 02270 ESPOO

LEIKKAUKSET

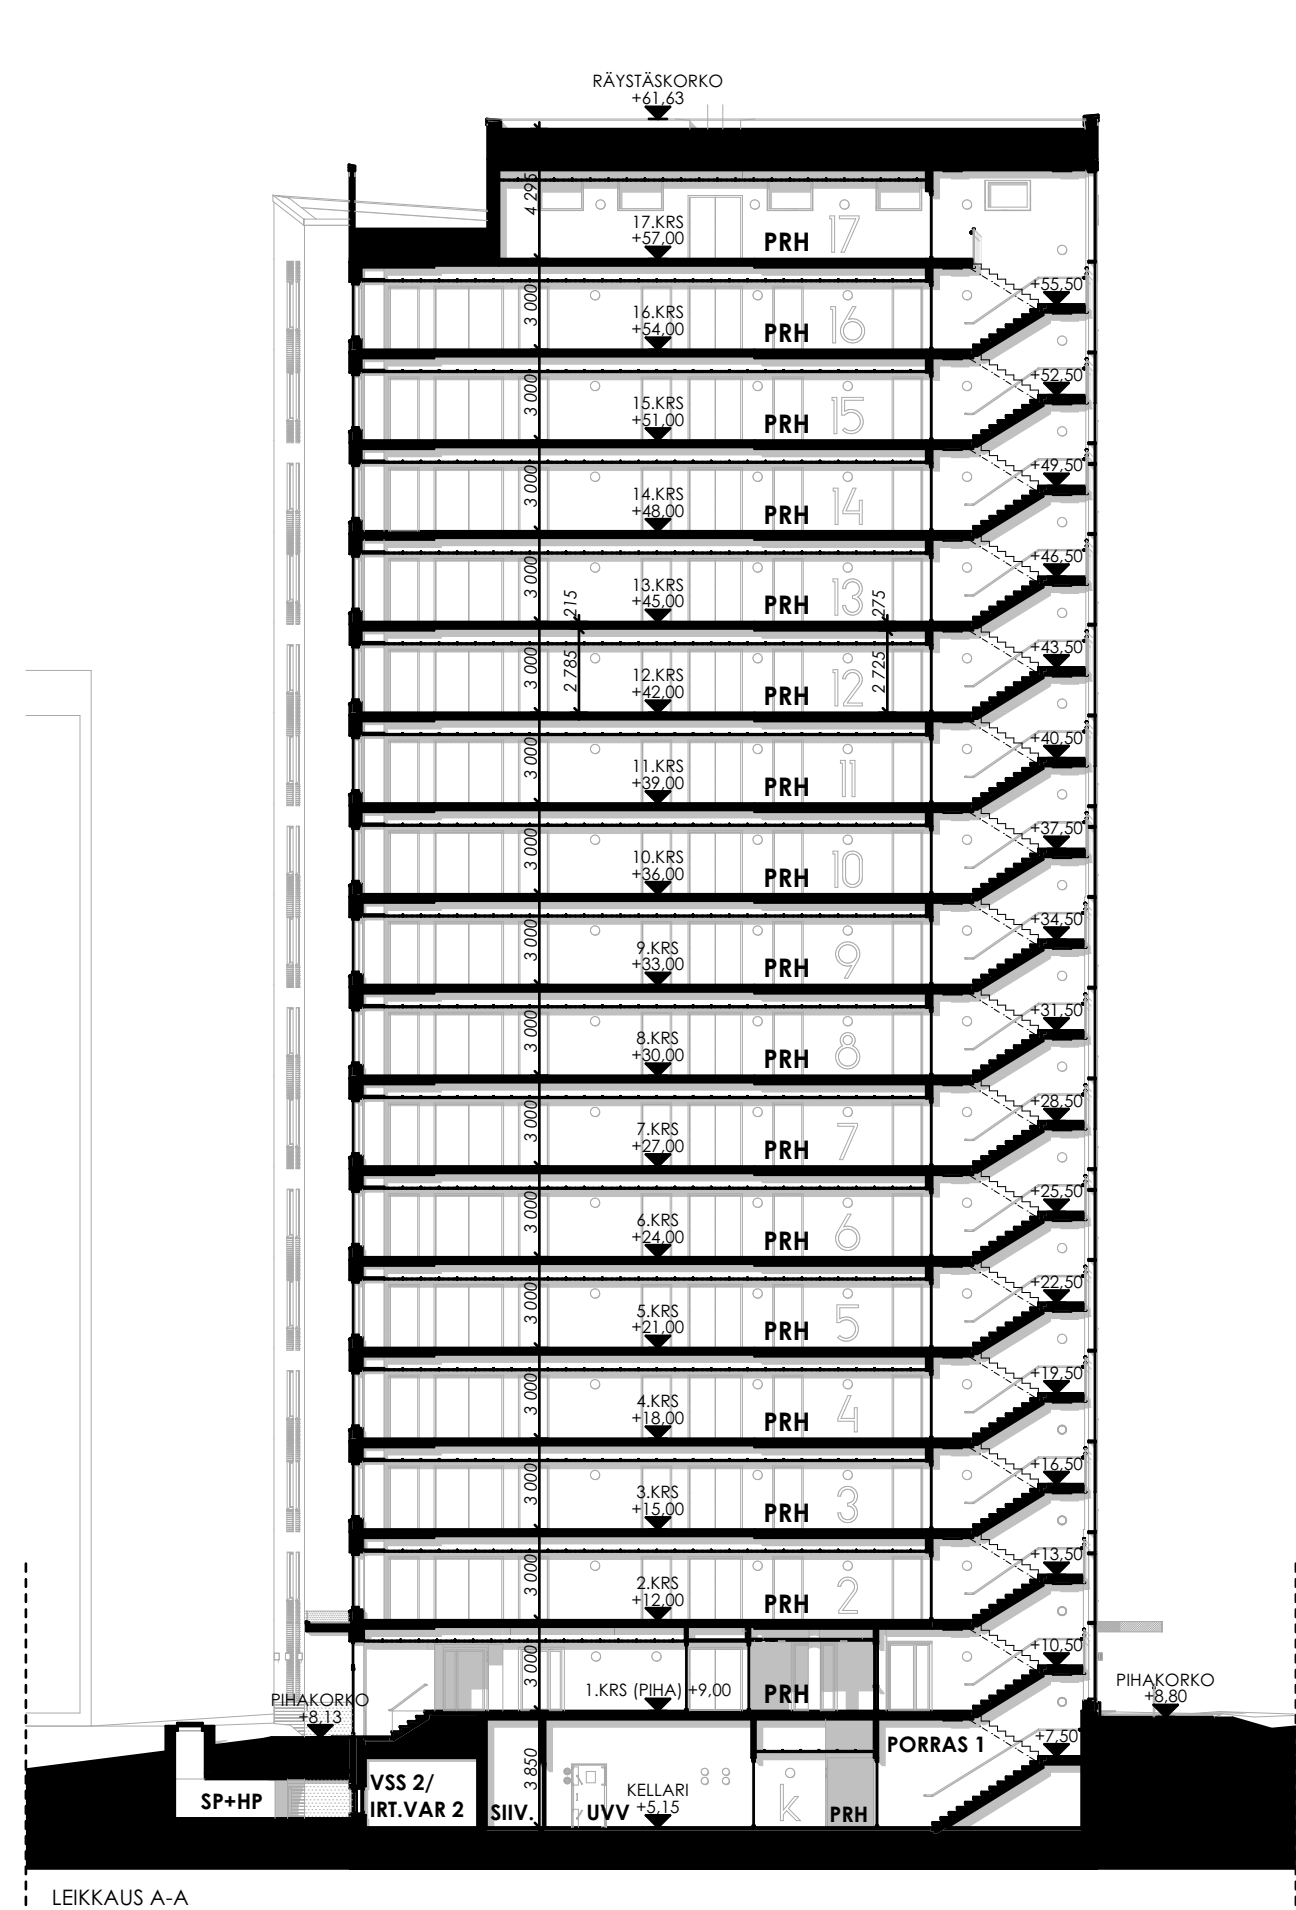

PIIRROS PERUSTUU SUUNNITTELUTILANTEeseen 07.10.2022.
RAKENTAJA PIDÄTTÄÄ OIKEUDEN KAIKKIIN MUUTOKSIIN

HPK ARKKITEHDIT OY