



AS OY ESPOON ETELÄVIITTA
FINNOONSILTA 19, 02270 ESPOO

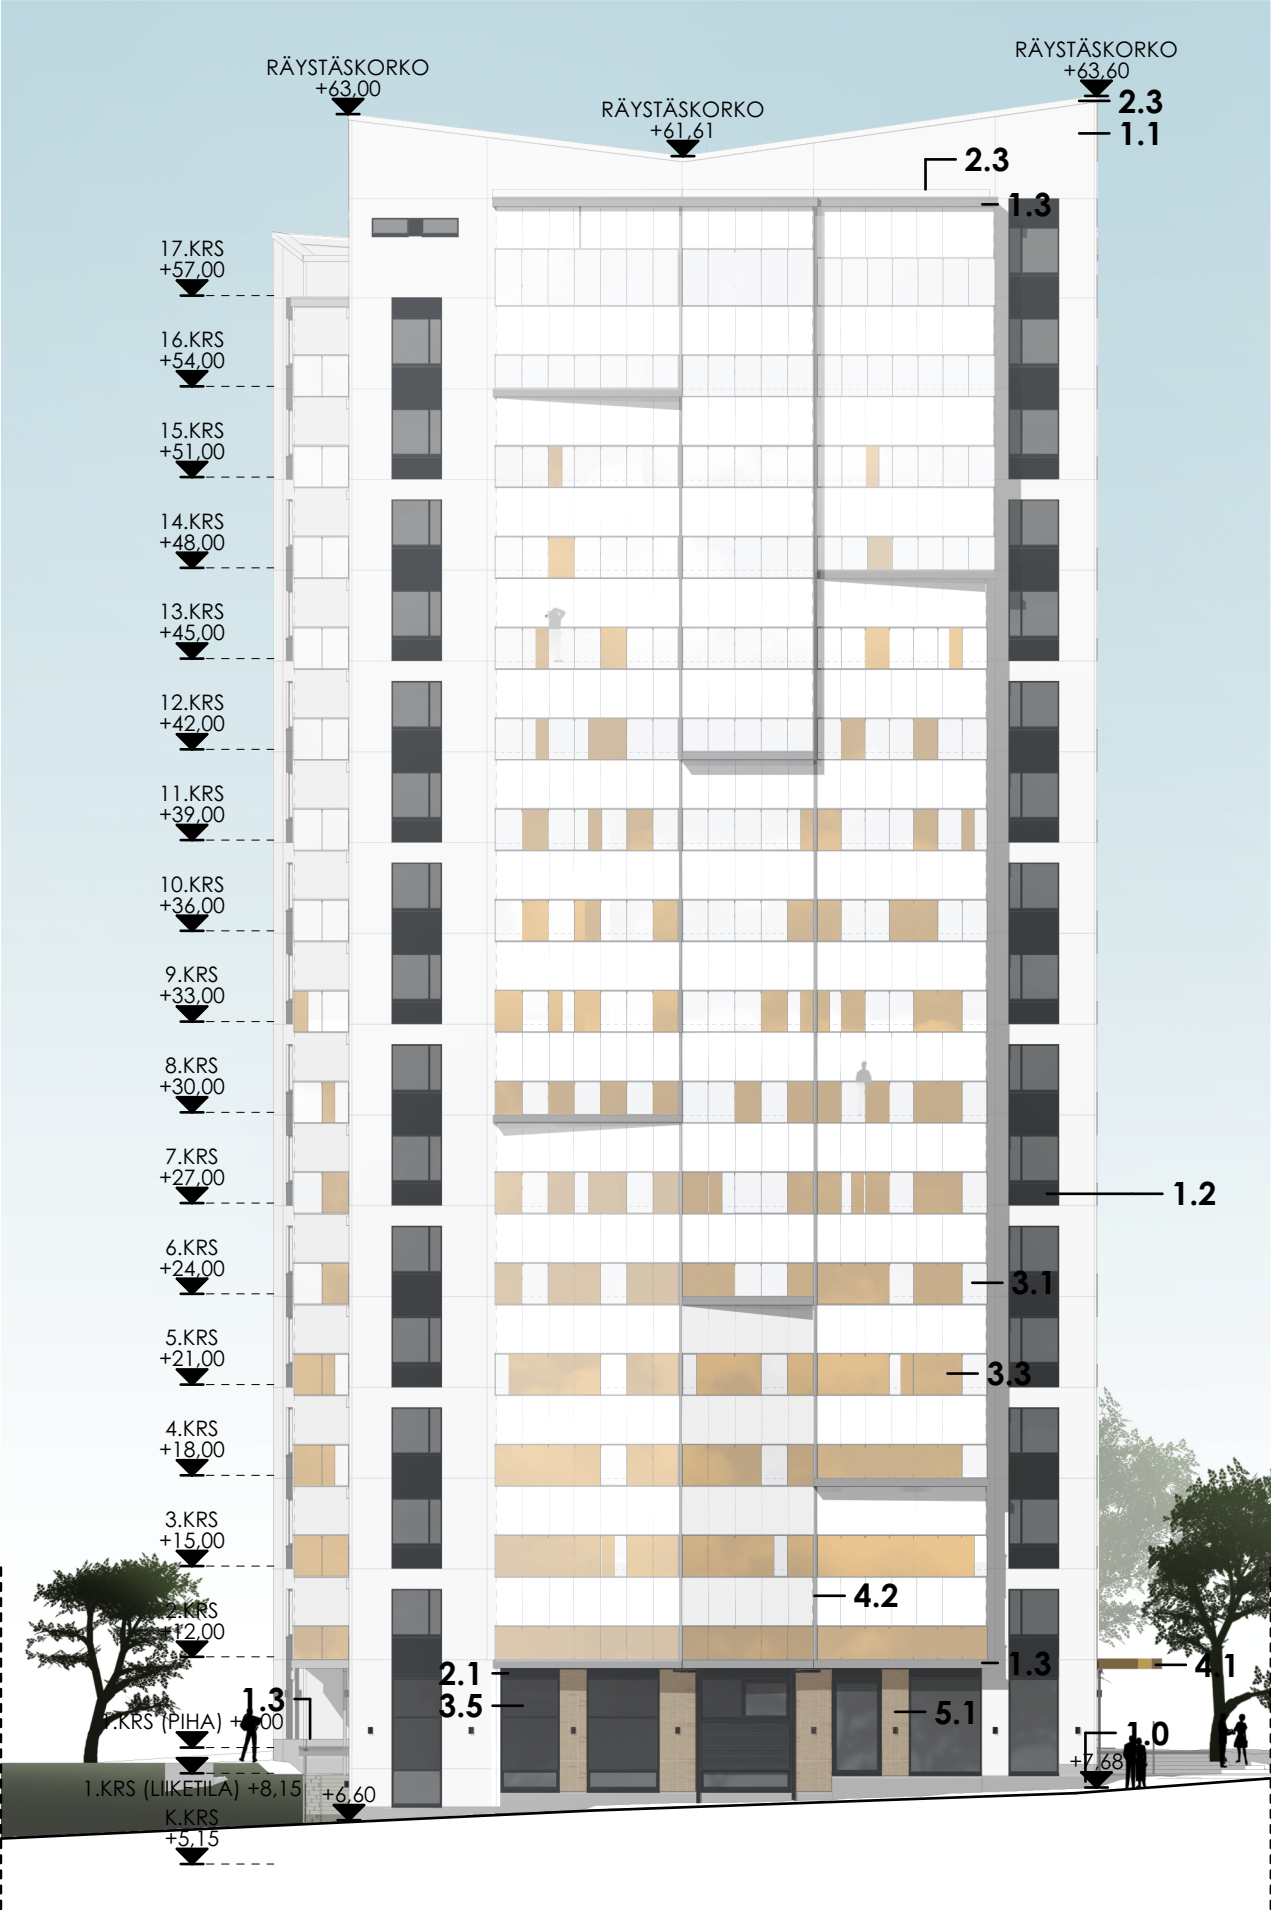


JULKISIVU KAAKKOON KAITAANTIELLE

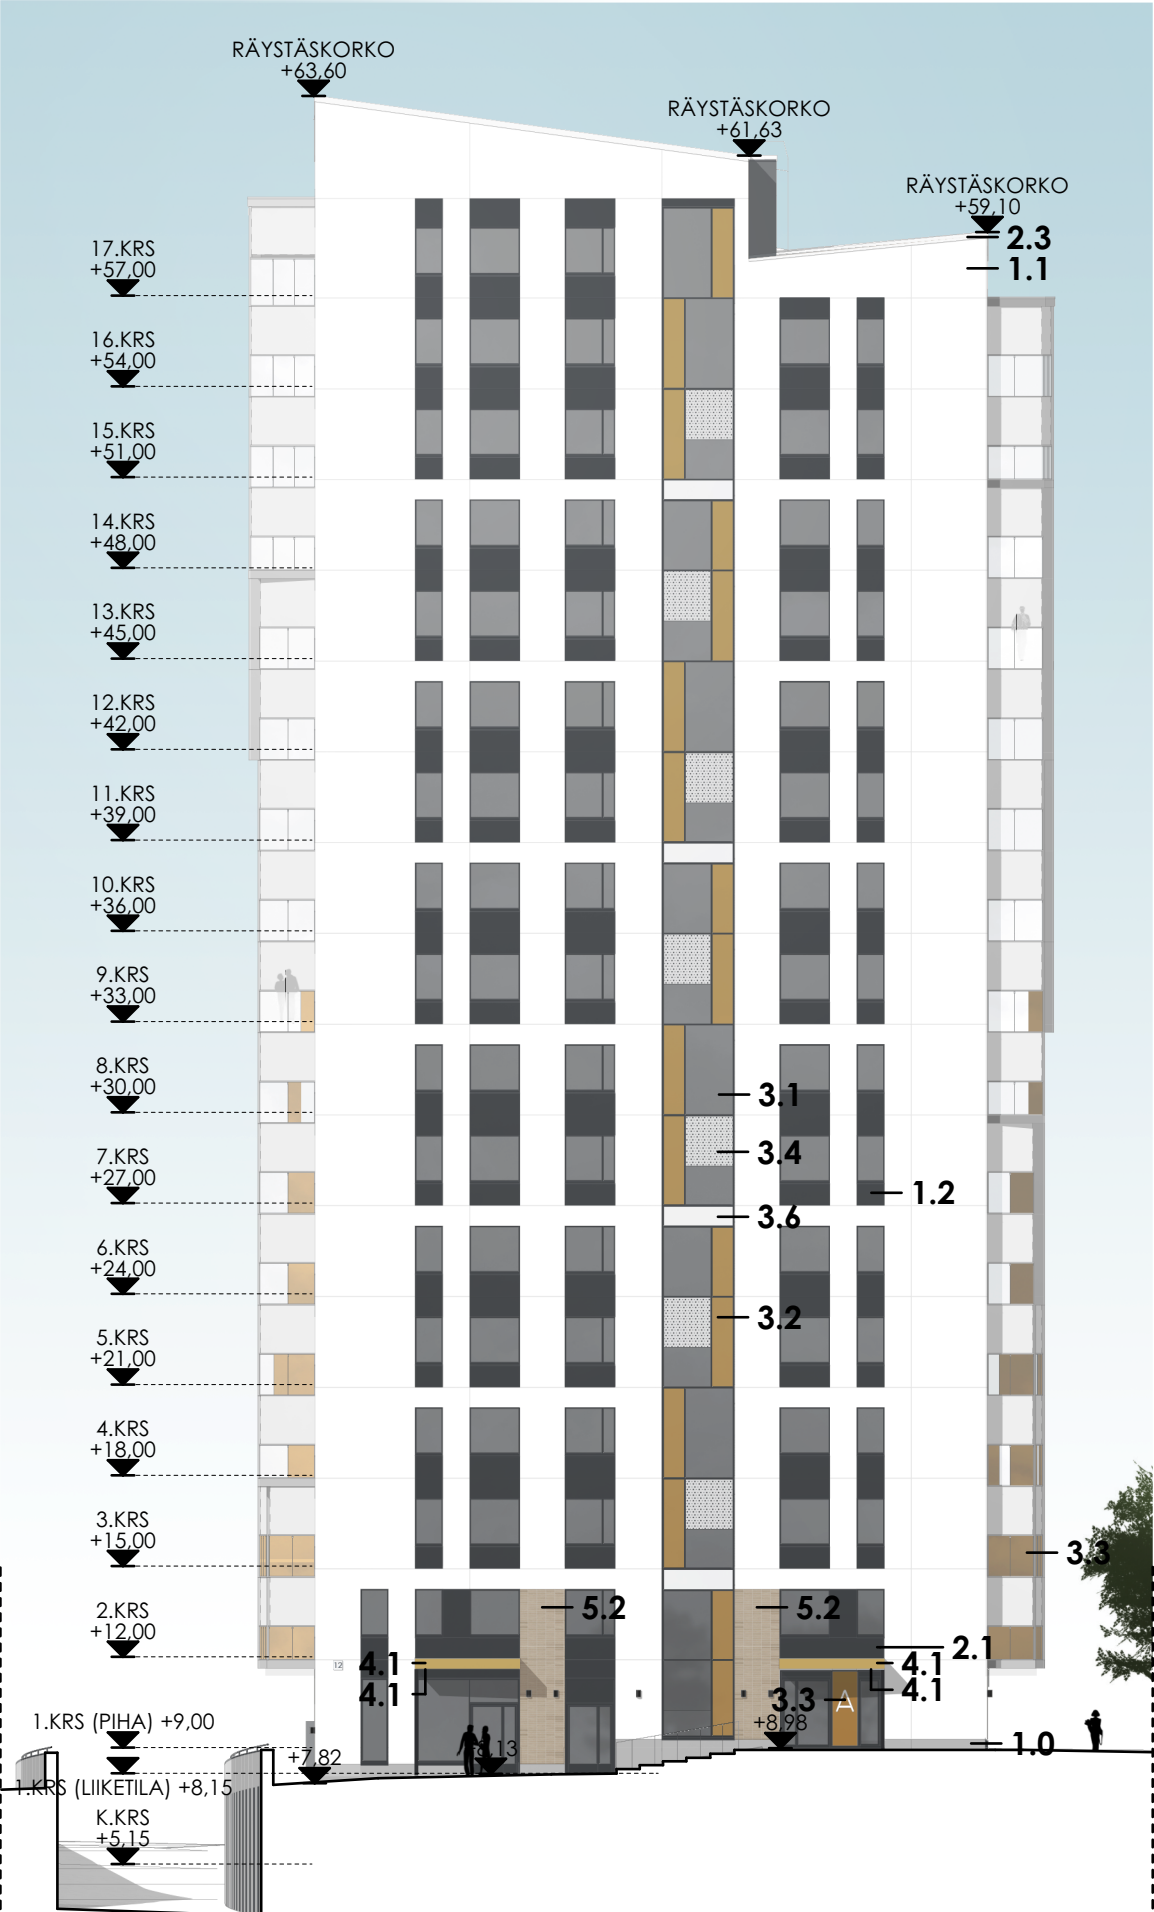

JULKISIVU KOILLISEEN


- JULKISIVUMATERIAALIT**
- 1. BETONI**
- 1.0 SILEÄVALU BETONI, HARMAA
 - 1.1 VALKOBETONI
 - 1.2 BETONI, MAALATTU JA SYVENNETTY, HARMAA
 - 1.3 BETONI, MAALATTU, HARMAA
- 2. METALLI**
- 2.1 METALLI, TUMMAN HARMAA
 - 2.2 METALLI, PARVEKESEINIEN JA -KAITEIDEN METALLIOSAT SEKÄ KATOSTEN JA PARVEKEKATTOJEN RÄYSTÄSPELIT, HARMAA
 - 2.3 METALLI, VESIKATON RÄYSTÄÄT JA PARVEKEKATTOJEN PELTINOSTOT, VALKOINEN
- 3. LASI**
- 3.1 LASI, KIRKAS
 - 3.2 LASI, VÄRILASI, ORANSSI, LÄPIKUULTAVA
 - 3.3 LASI, TAUSTAMAALATTU, OKRA
 - 3.4 LASI, VAALEA, HIEKKAPUHALLETTU, LÄPIKUULTAVA
 - 3.5 LASI, TAUSTAMAALATTU, HARMAA
 - 3.6 LASI, VALKOINEN, PEITTÄVÄ
- 4. JULKISIVULEVY**
- 4.1 JULKISIVULEVY, OKRA
 - 4.2 JULKISIVULEVY, HARMAA
- 5. TIILI**
- 5.1 TIILI, MUURATTU, "KELTAINEN"; SAUMA, VAALEAN HARMAA
 - 5.2 TIILILAATTA, ELEMENTTI, "KELTAINEN"; SAUMA, VAALEAN HARMAA

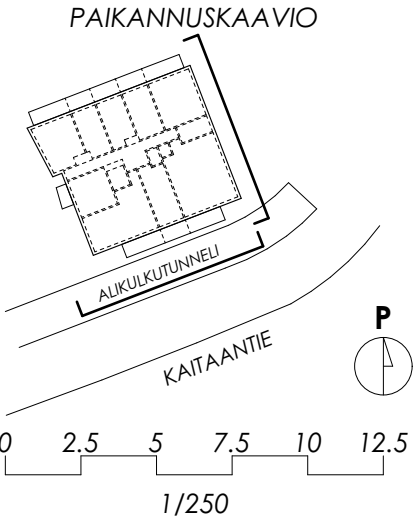


PIIRROS PERUSTUU SUUNNITTELUTILANTEeseen 07.10.2022.
RAKENTAJA PIDÄTTÄÄ OIKEUDEN KAIKKIIN MUUTOKSIIN

HPK ARKKITEHDIT OY

AS OY ESPOON ETELÄVIITTA
FINNOONSILTA 19, 02270 ESPOO

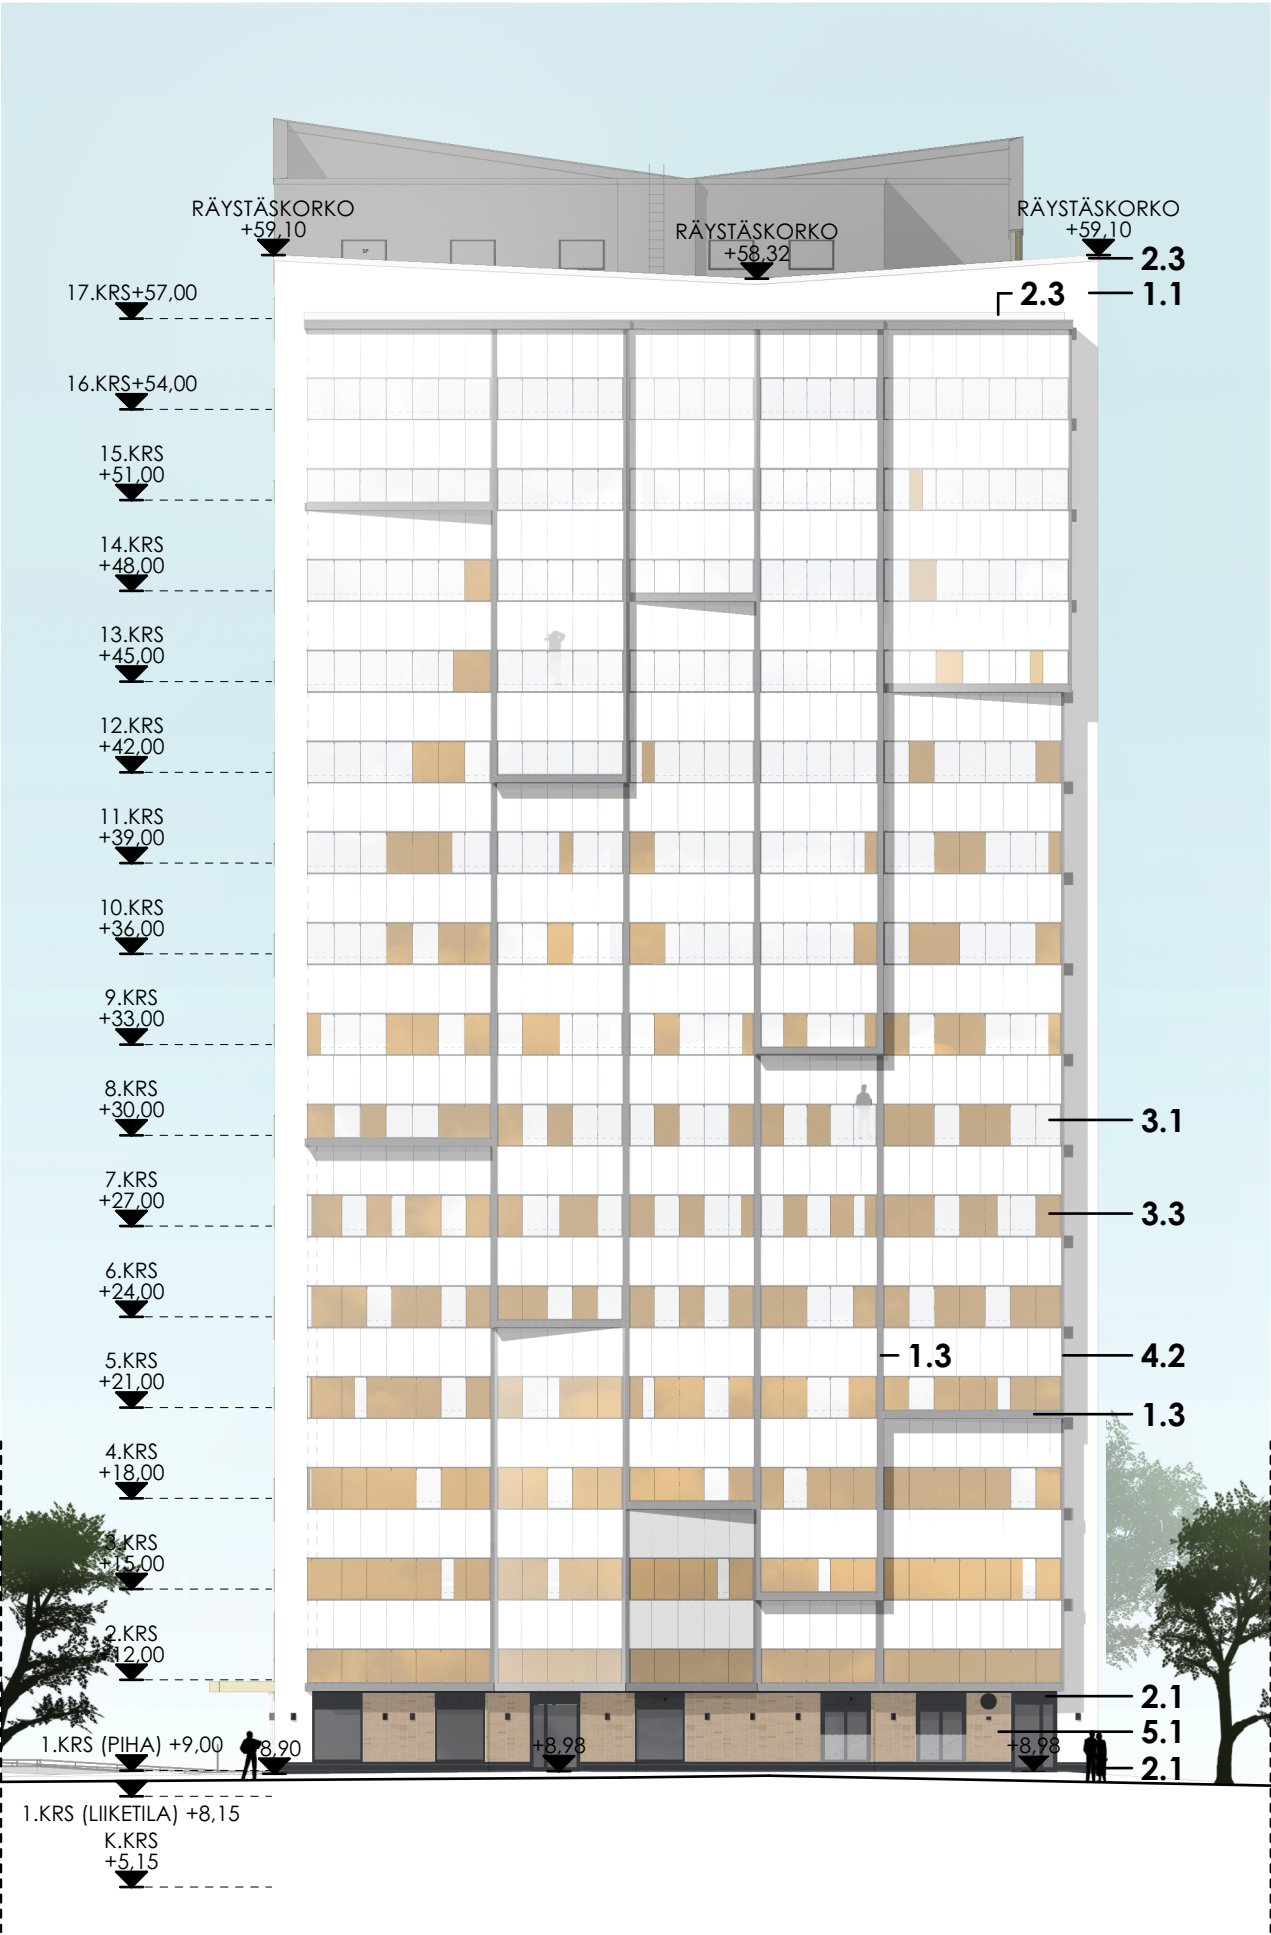


JULKISIVU LUOTEESEEN SISÄPIHALLE

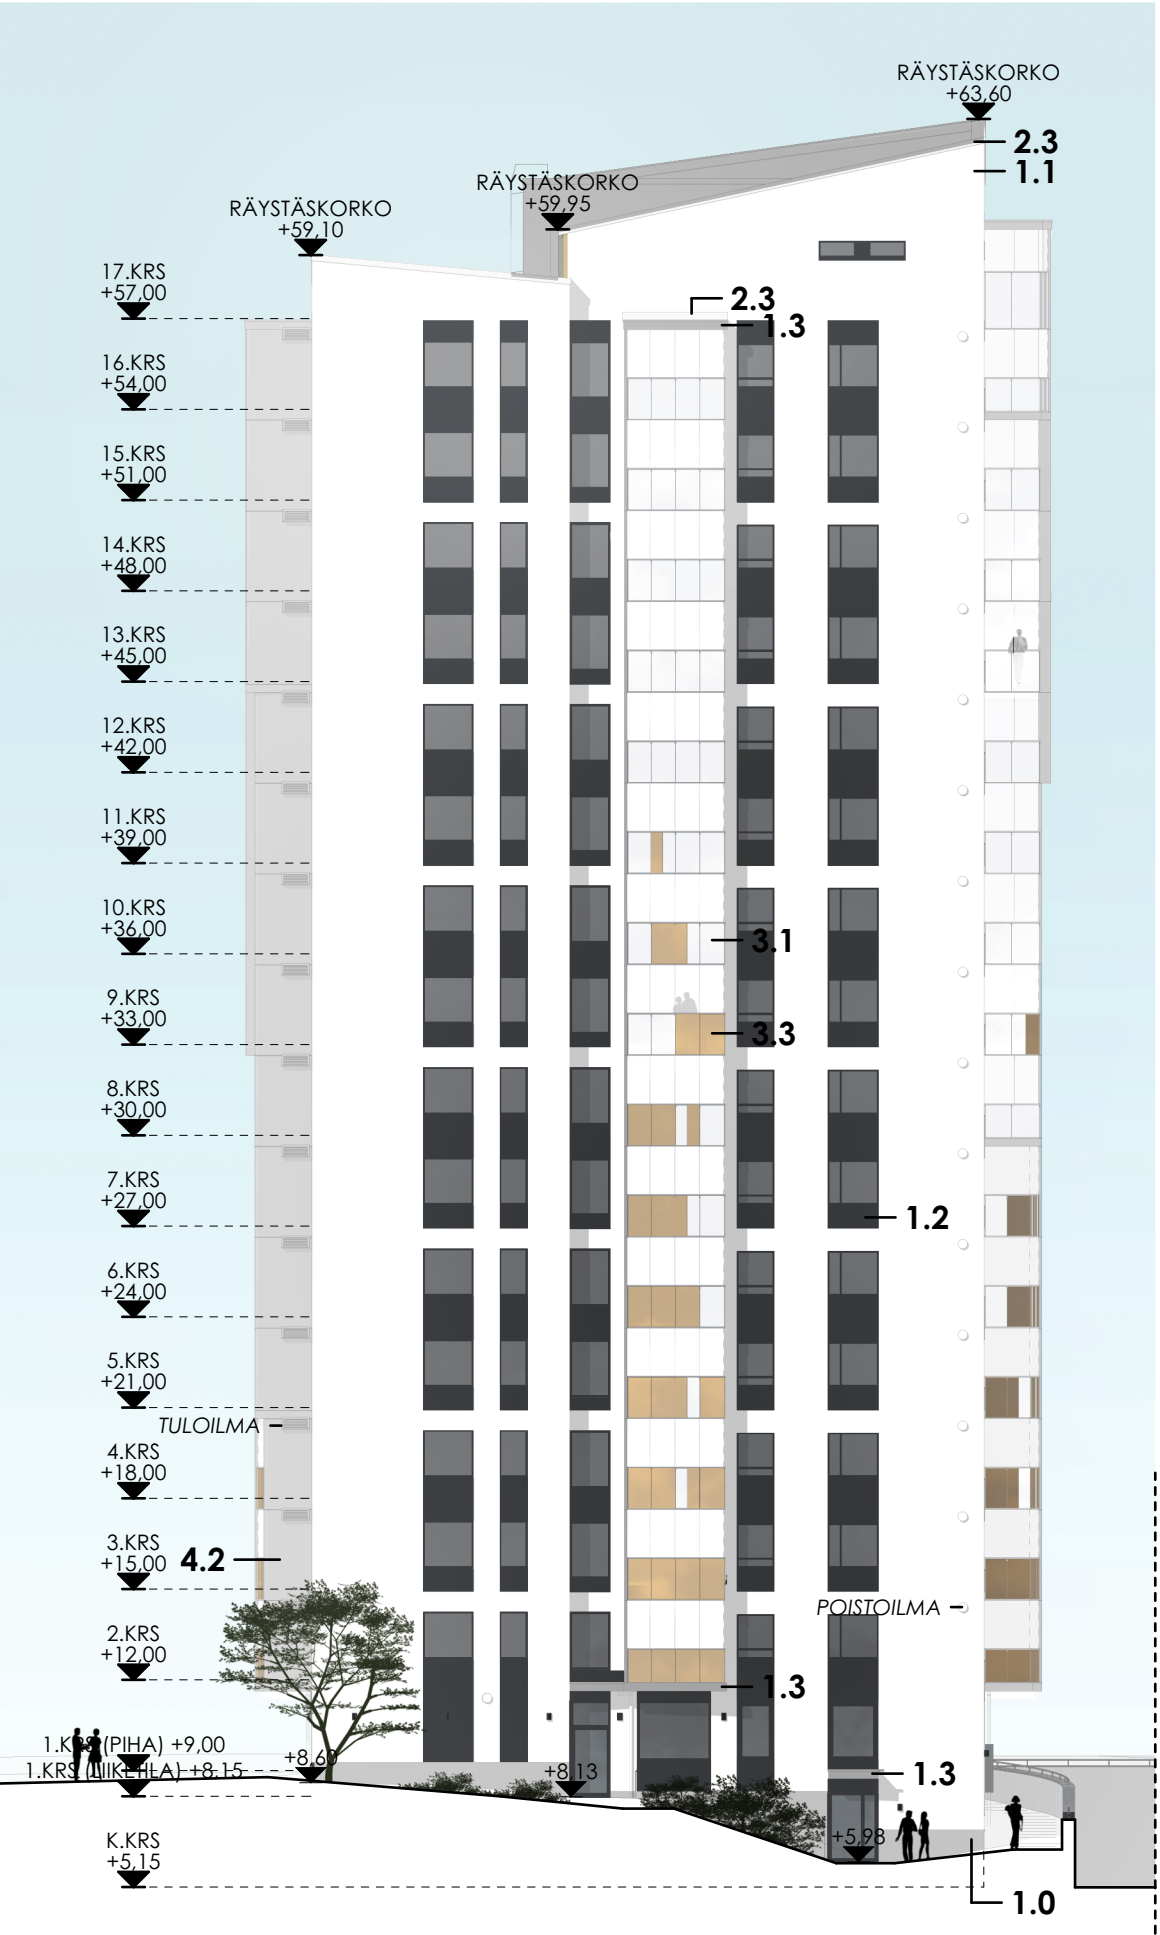

JULKISIVU LOUNAASEEN

JULKISIVUMATERIAALIT

- 1. BETONI**
- 1.0 SILEÄVALU BETONI, HARMAA
 - 1.1 VALKOBETONI
 - 1.2 BETONI, MAALATTU JA SYVENNETTY, HARMAA
 - 1.3 BETONI, MAALATTU, HARMAA
- 2. METALLI**
- 2.1 METALLI, TUMMAN HARMAA
 - 2.2 METALLI, PARVEKESEINIEN JA -KAITEIDEN METALLIOSAT SEKÄ KATOSTEN JA PARVEKEKATTOJEN RÄYSTÄSPELLIT, HARMAA
 - 2.3 METALLI, VESIKATON RÄYSTÄÄT JA PARVEKEKATTOJEN PELTINOSTOT, VALKOINEN
- 3. LASI**
- 3.1 LASI, KIRKAS
 - 3.2 LASI, VÄRILASI, ORANSSI, LÄPIKUULTAVA
 - 3.3 LASI, TAUSTAMAALATTU, OKRA
 - 3.4 LASI, VAALEA, HIEKKAPUHALLATTU, LÄPIKUULTAVA
 - 3.5 LASI, TAUSTAMAALATTU, HARMAA
 - 3.6 LASI, VALKOINEN, PEITTÄVÄ
- 4. JULKISIVULEVY**
- 4.1 JULKISIVULEVY, OKRA
 - 4.2 JULKISIVULEVY, HARMAA
- 5. TIILI**
- 5.1 TIILI, MUURATTU, "KELTAINEN"; SAUMA, VAALEAN HARMAA
 - 5.2 TIILILAATTA, ELEMENTTI, "KELTAINEN"; SAUMA, VAALEAN HARMAA

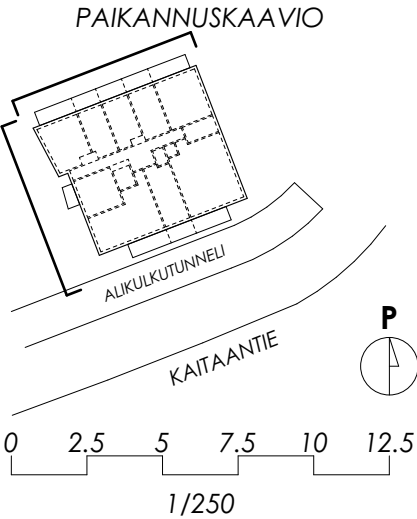

PIIRROS PERUSTUU SUUNNITTELUTILANTEeseen 07.10.2022.
RAKENTAJA PIDÄTTÄÄ OIKEUDEN KAIKKIIN MUUTOKSIIN

HPK ARKKITEHDIT OY