


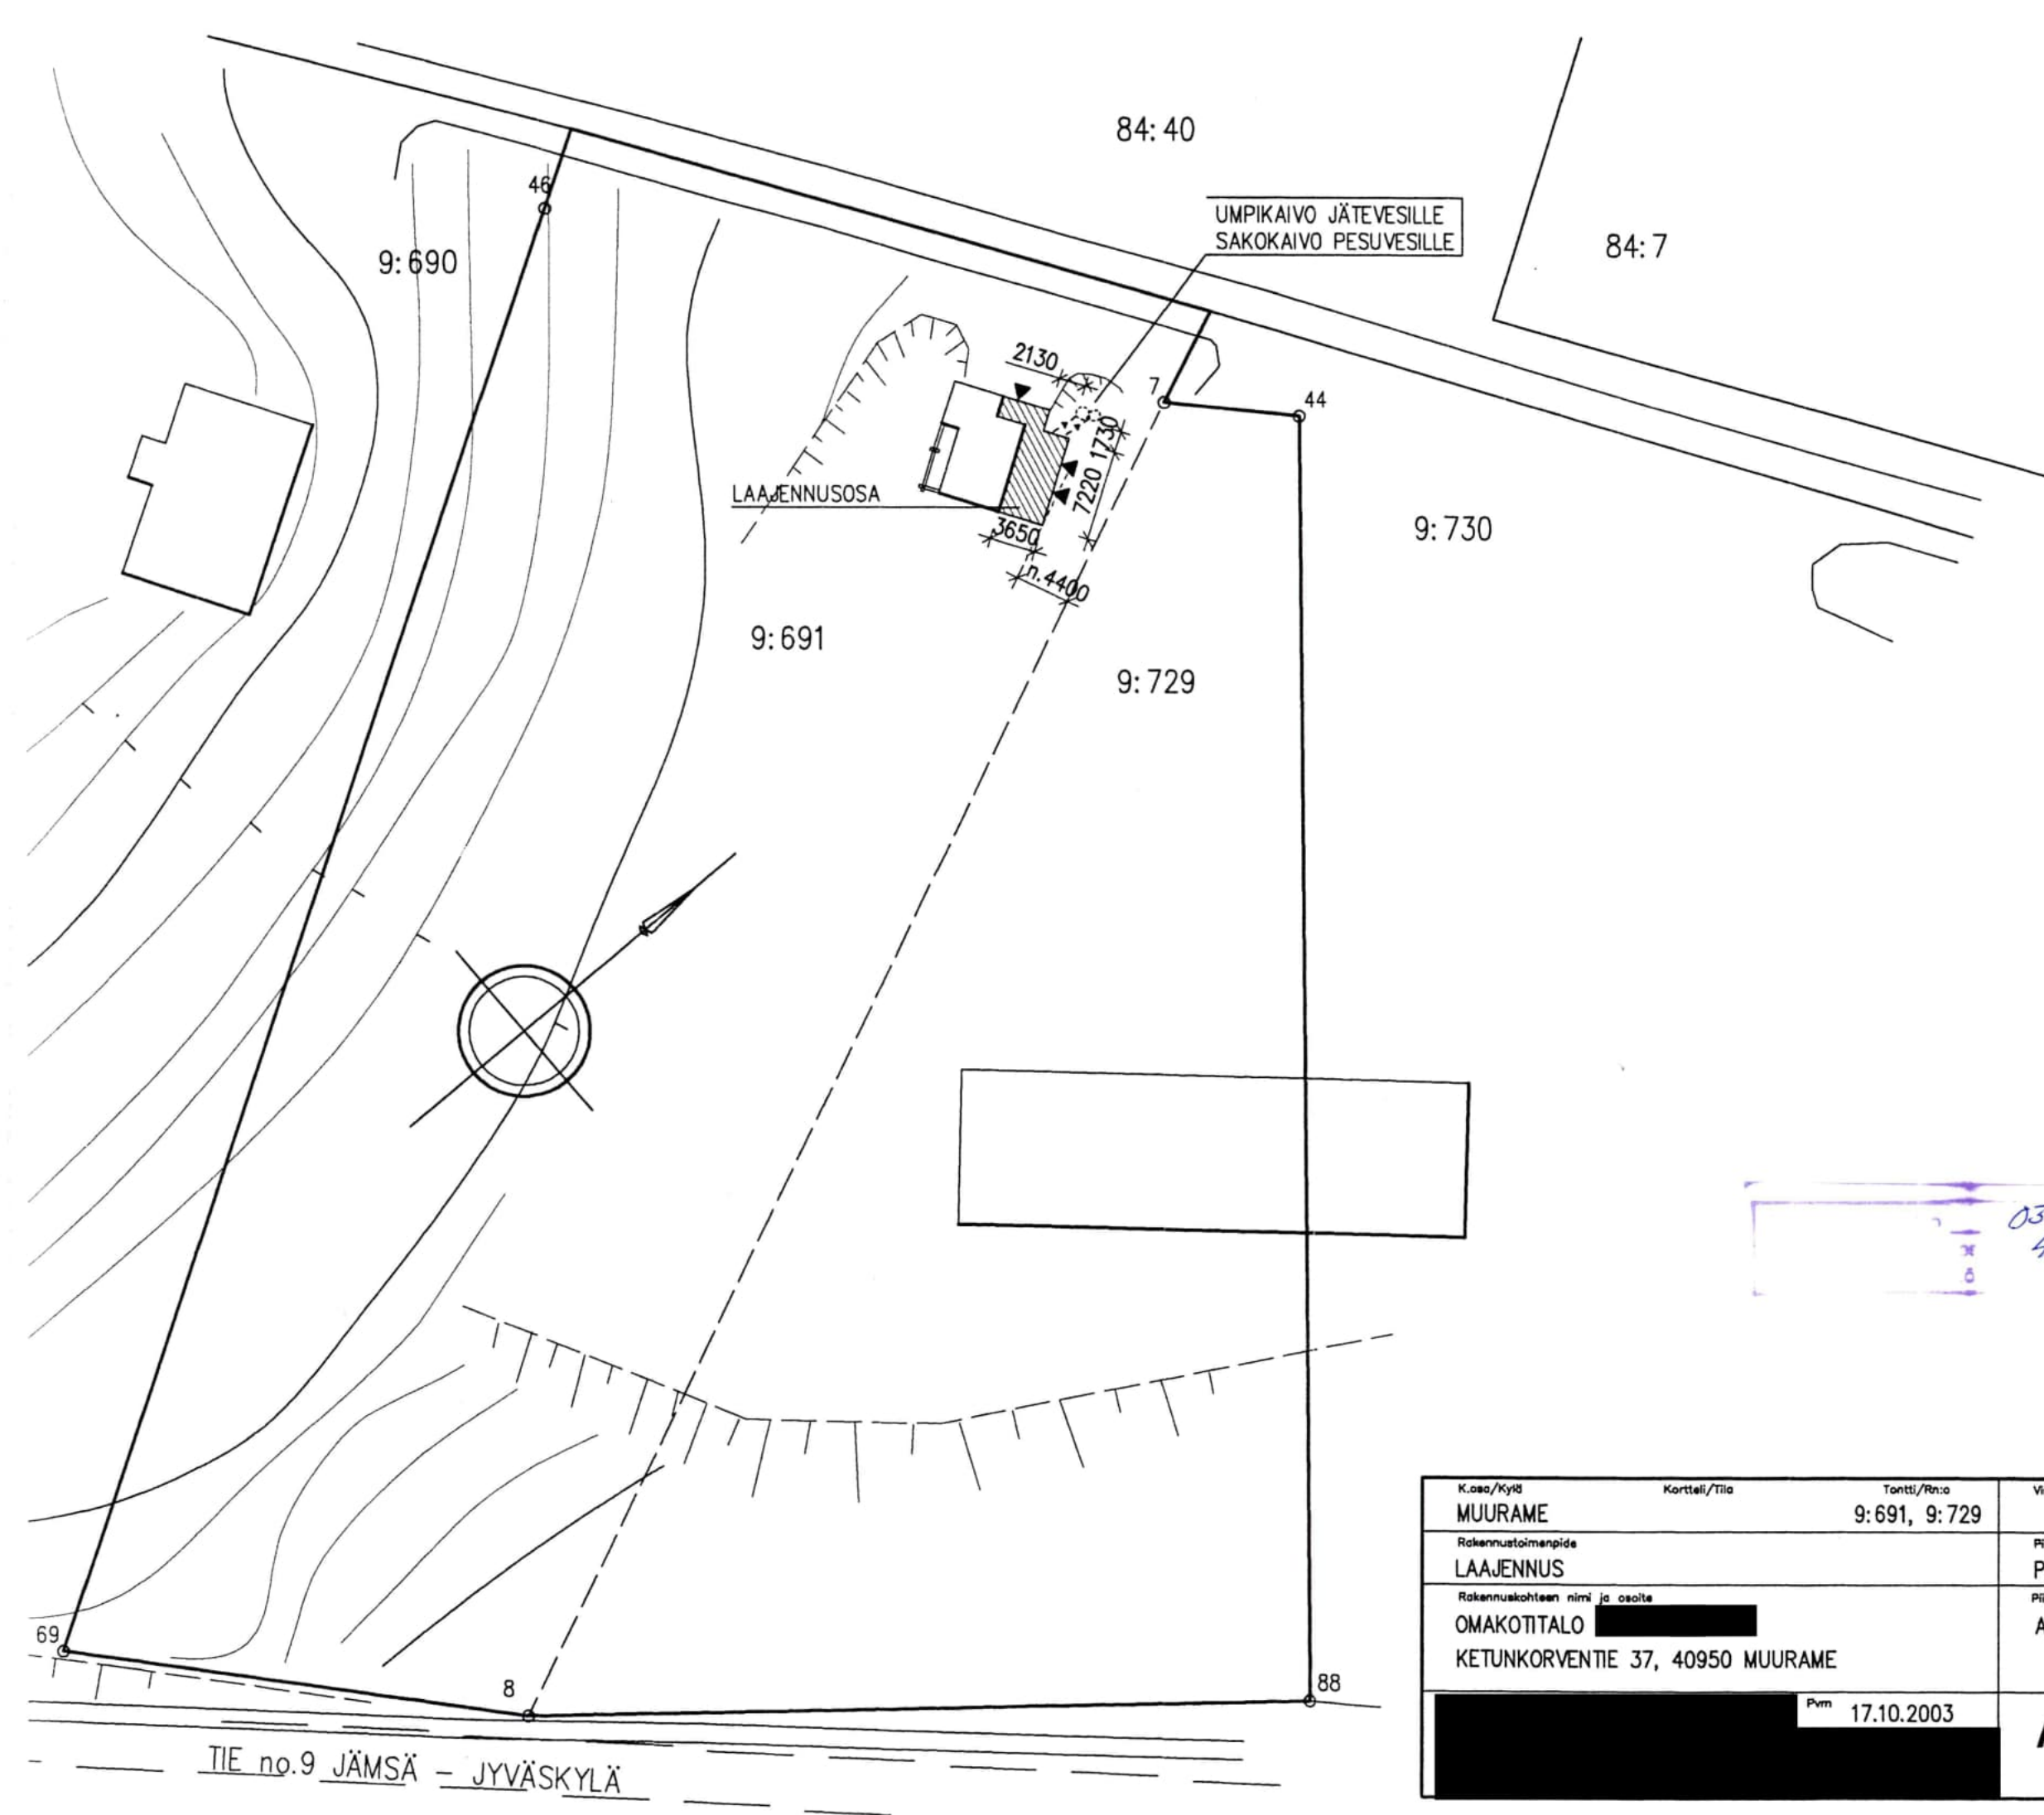

K.osa/Kylä MUURAME	Korttel/Tila	Tontti/Rn:o 9:691, 9:729	Viranomaisten arkistointimerkintöjä varten
Rakennustoimenpide LAAJENNUS			Piirustuslaji PÄÄPIIRUSTUS
Rakennuskohteen nimi ja osoite OMAKOTITALO [REDACTED] KETUNKORVENTIE 37, 40950 MUURAME			Piirustuksen sisältö ASEMAPIIRUSTUS
	Pvm 17.10.2003		Piir.no. 1

ARK