

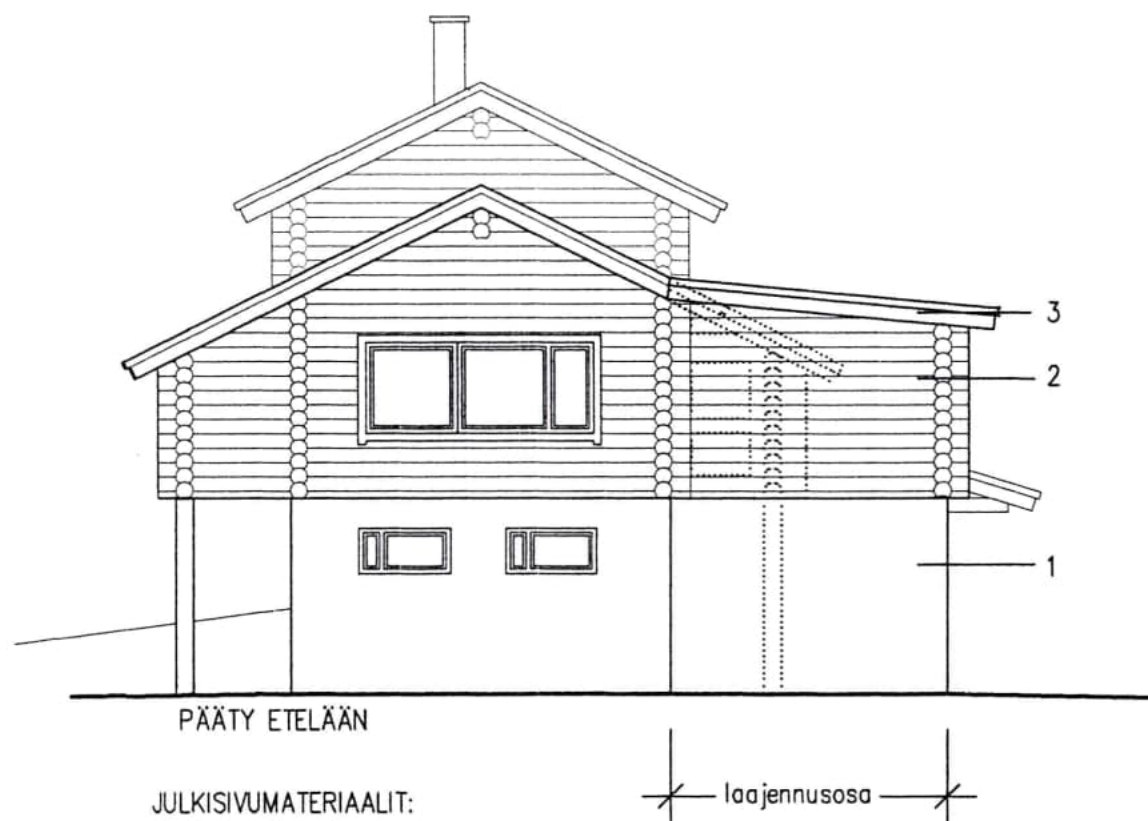
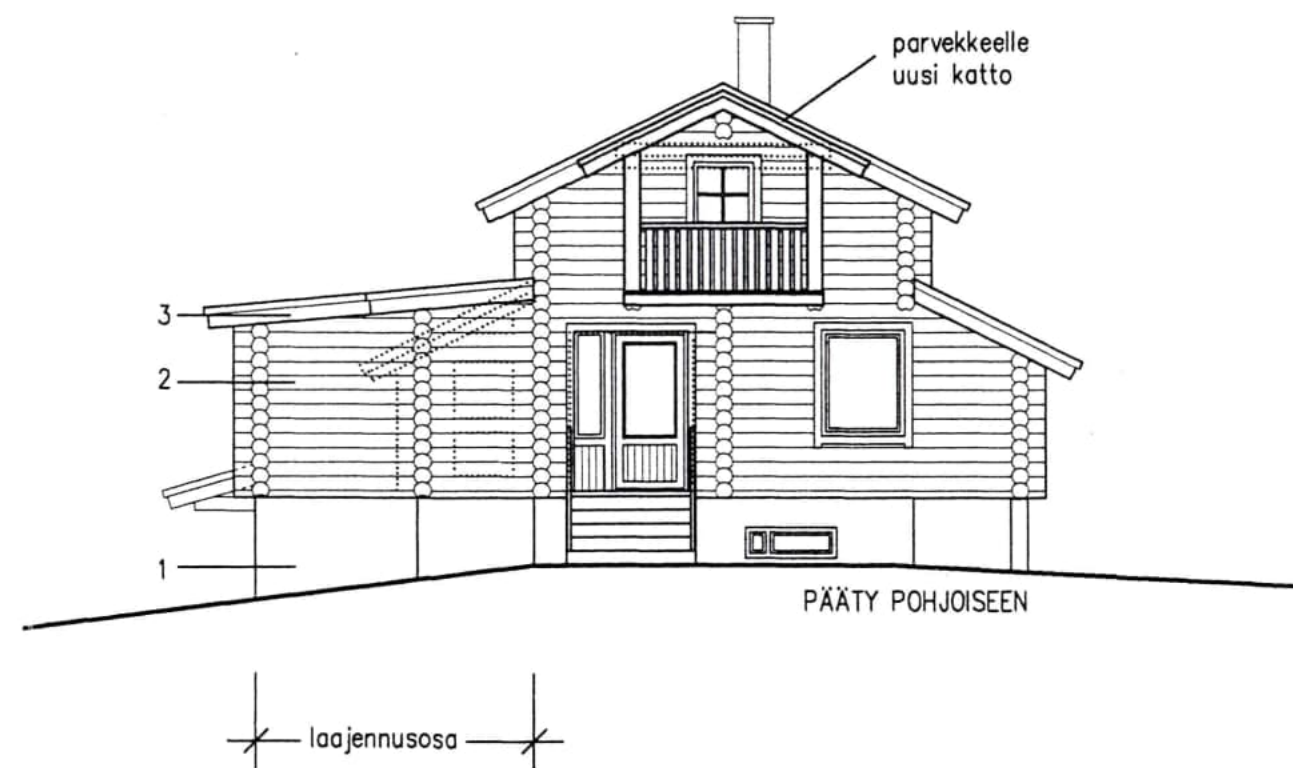


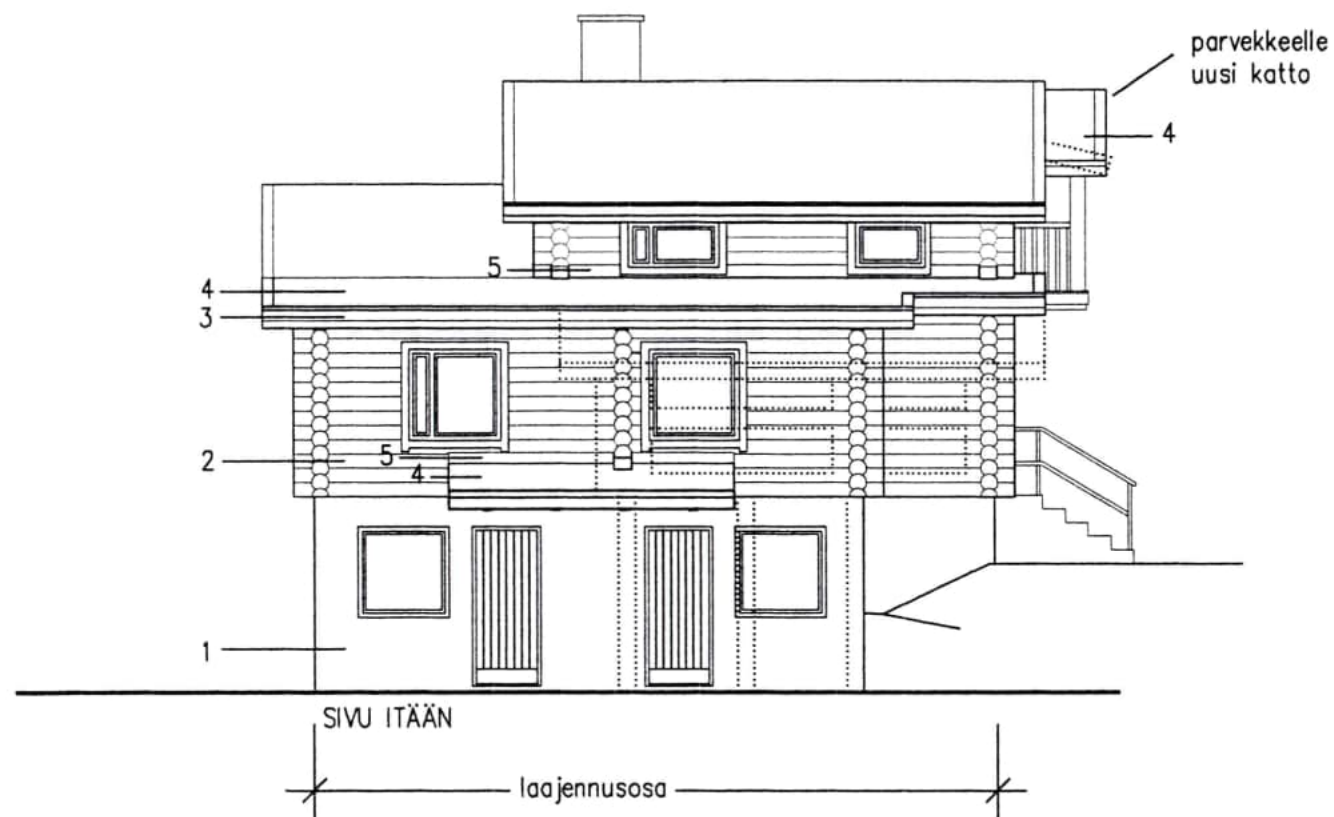

JULKISIVUMATERIAALIT:

- 1 KEVYTS.HARKKO+RAPPAUS
- 2 PYÖRÖHIRSI
- 3 LAUTA
- 4 PROFIILIPELTI
- 5 PELTI

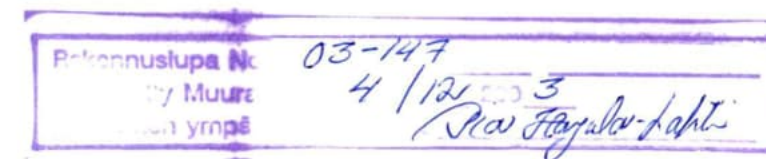

K.osa/Kylä MUURAME	Kortteli/Tila	Tontti/Rn:o 9: 691, 9: 729	Viranomaisen arkistointimerkintä varten	
Rakennustoimenpide LAAJENNUS			Piirustustyyppi PÄÄPIIRUSTUS	Juoksa.no.
Rakennuskohteen nimi ja osoite OMAKOTITALO [REDACTED] KETUNKORVENTIE 37, 40950 MUURAME			Piirustuksen sisältö JULKISIVUT	Mittakaava 1:100
		Pvm 17.10.2003	ARK	Piir.no. 3