



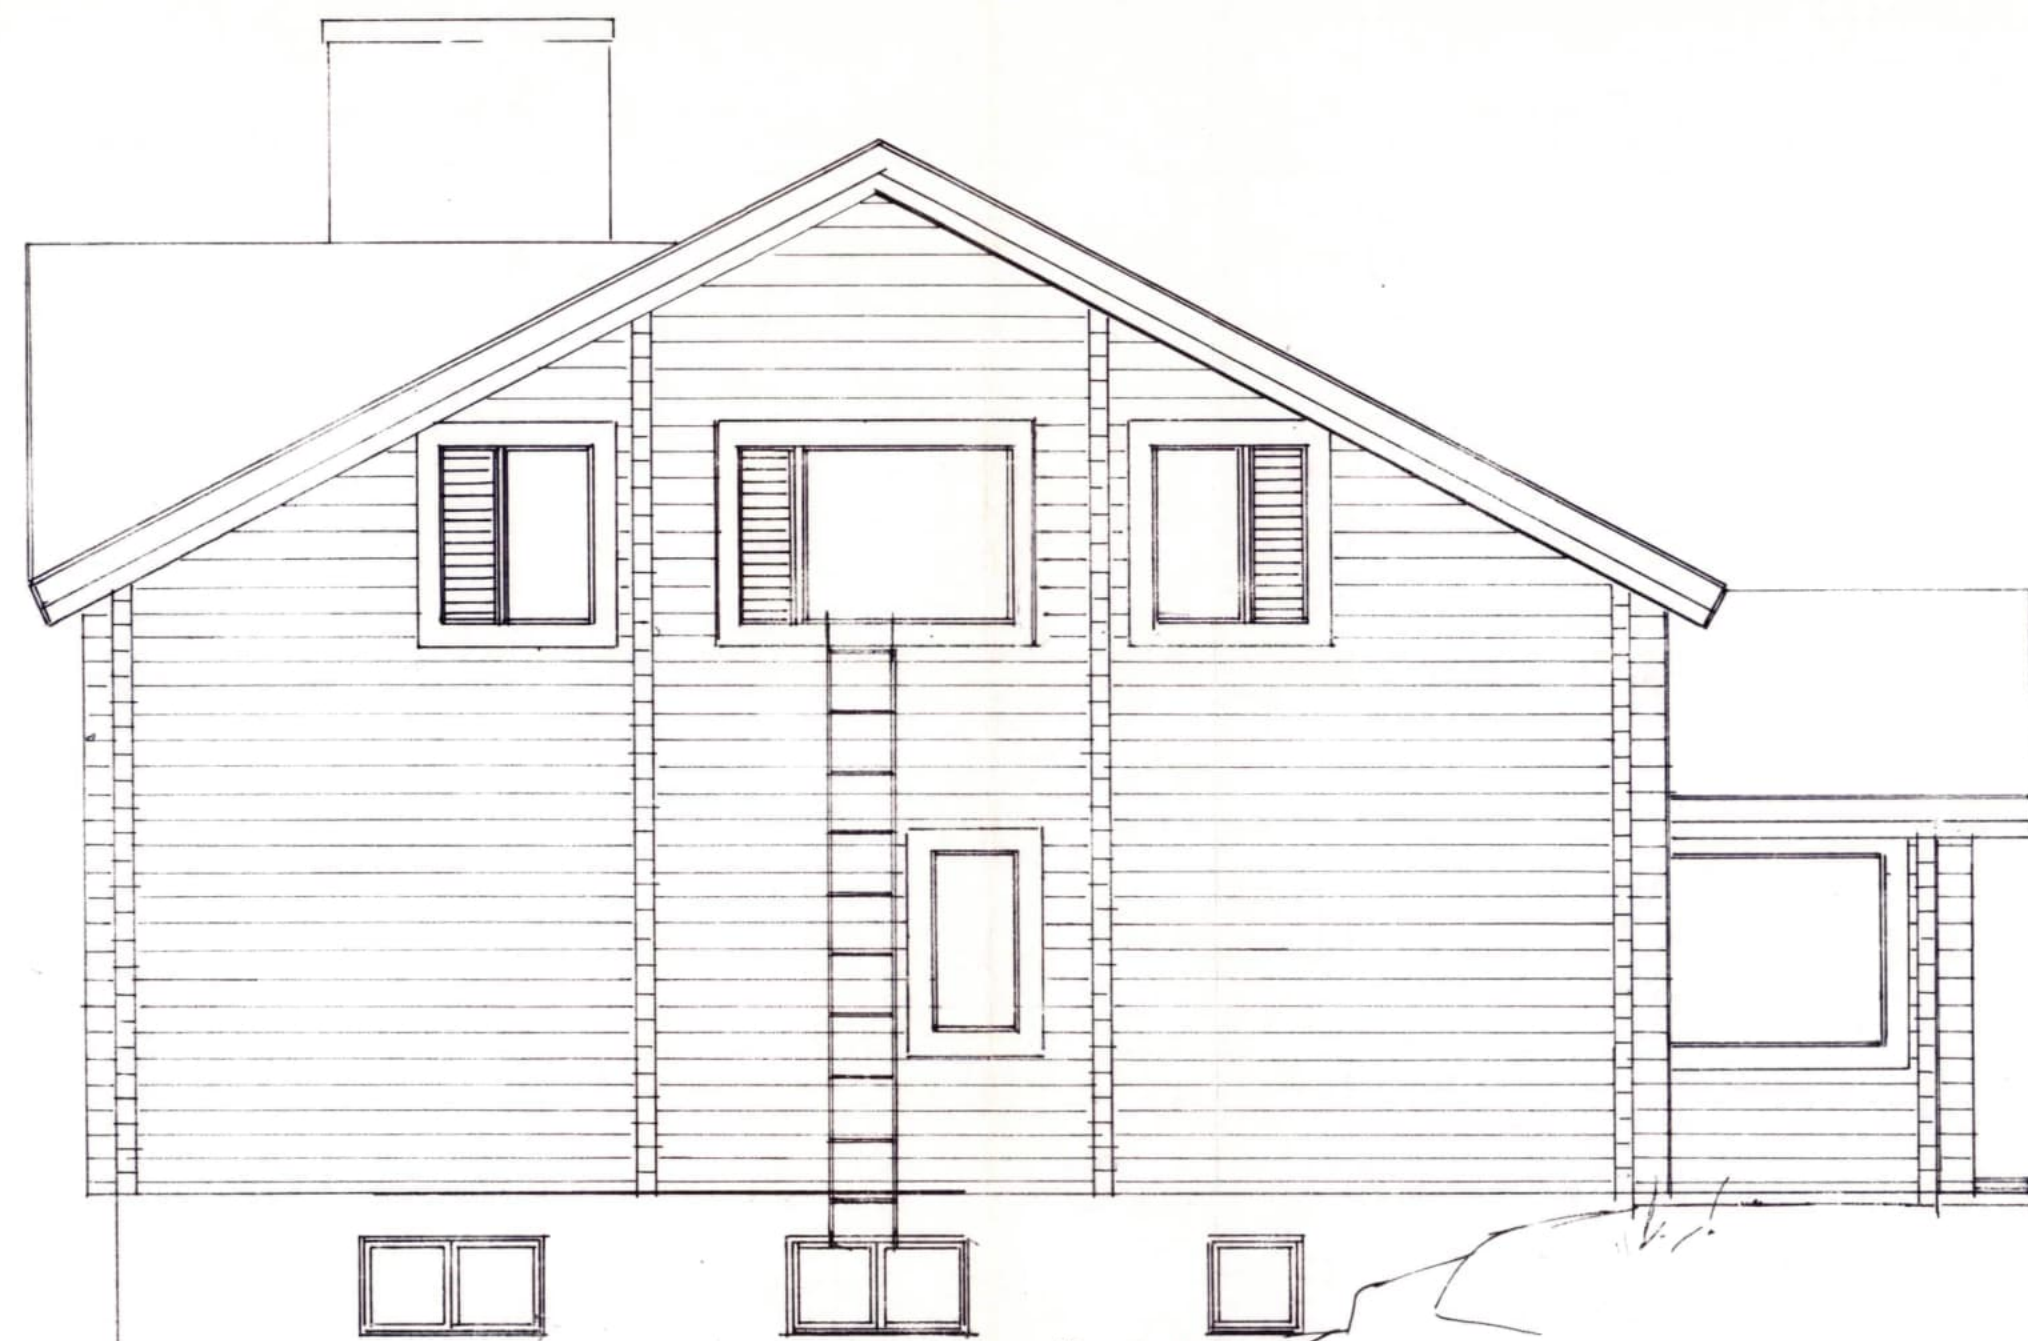

JULKISIVU 2

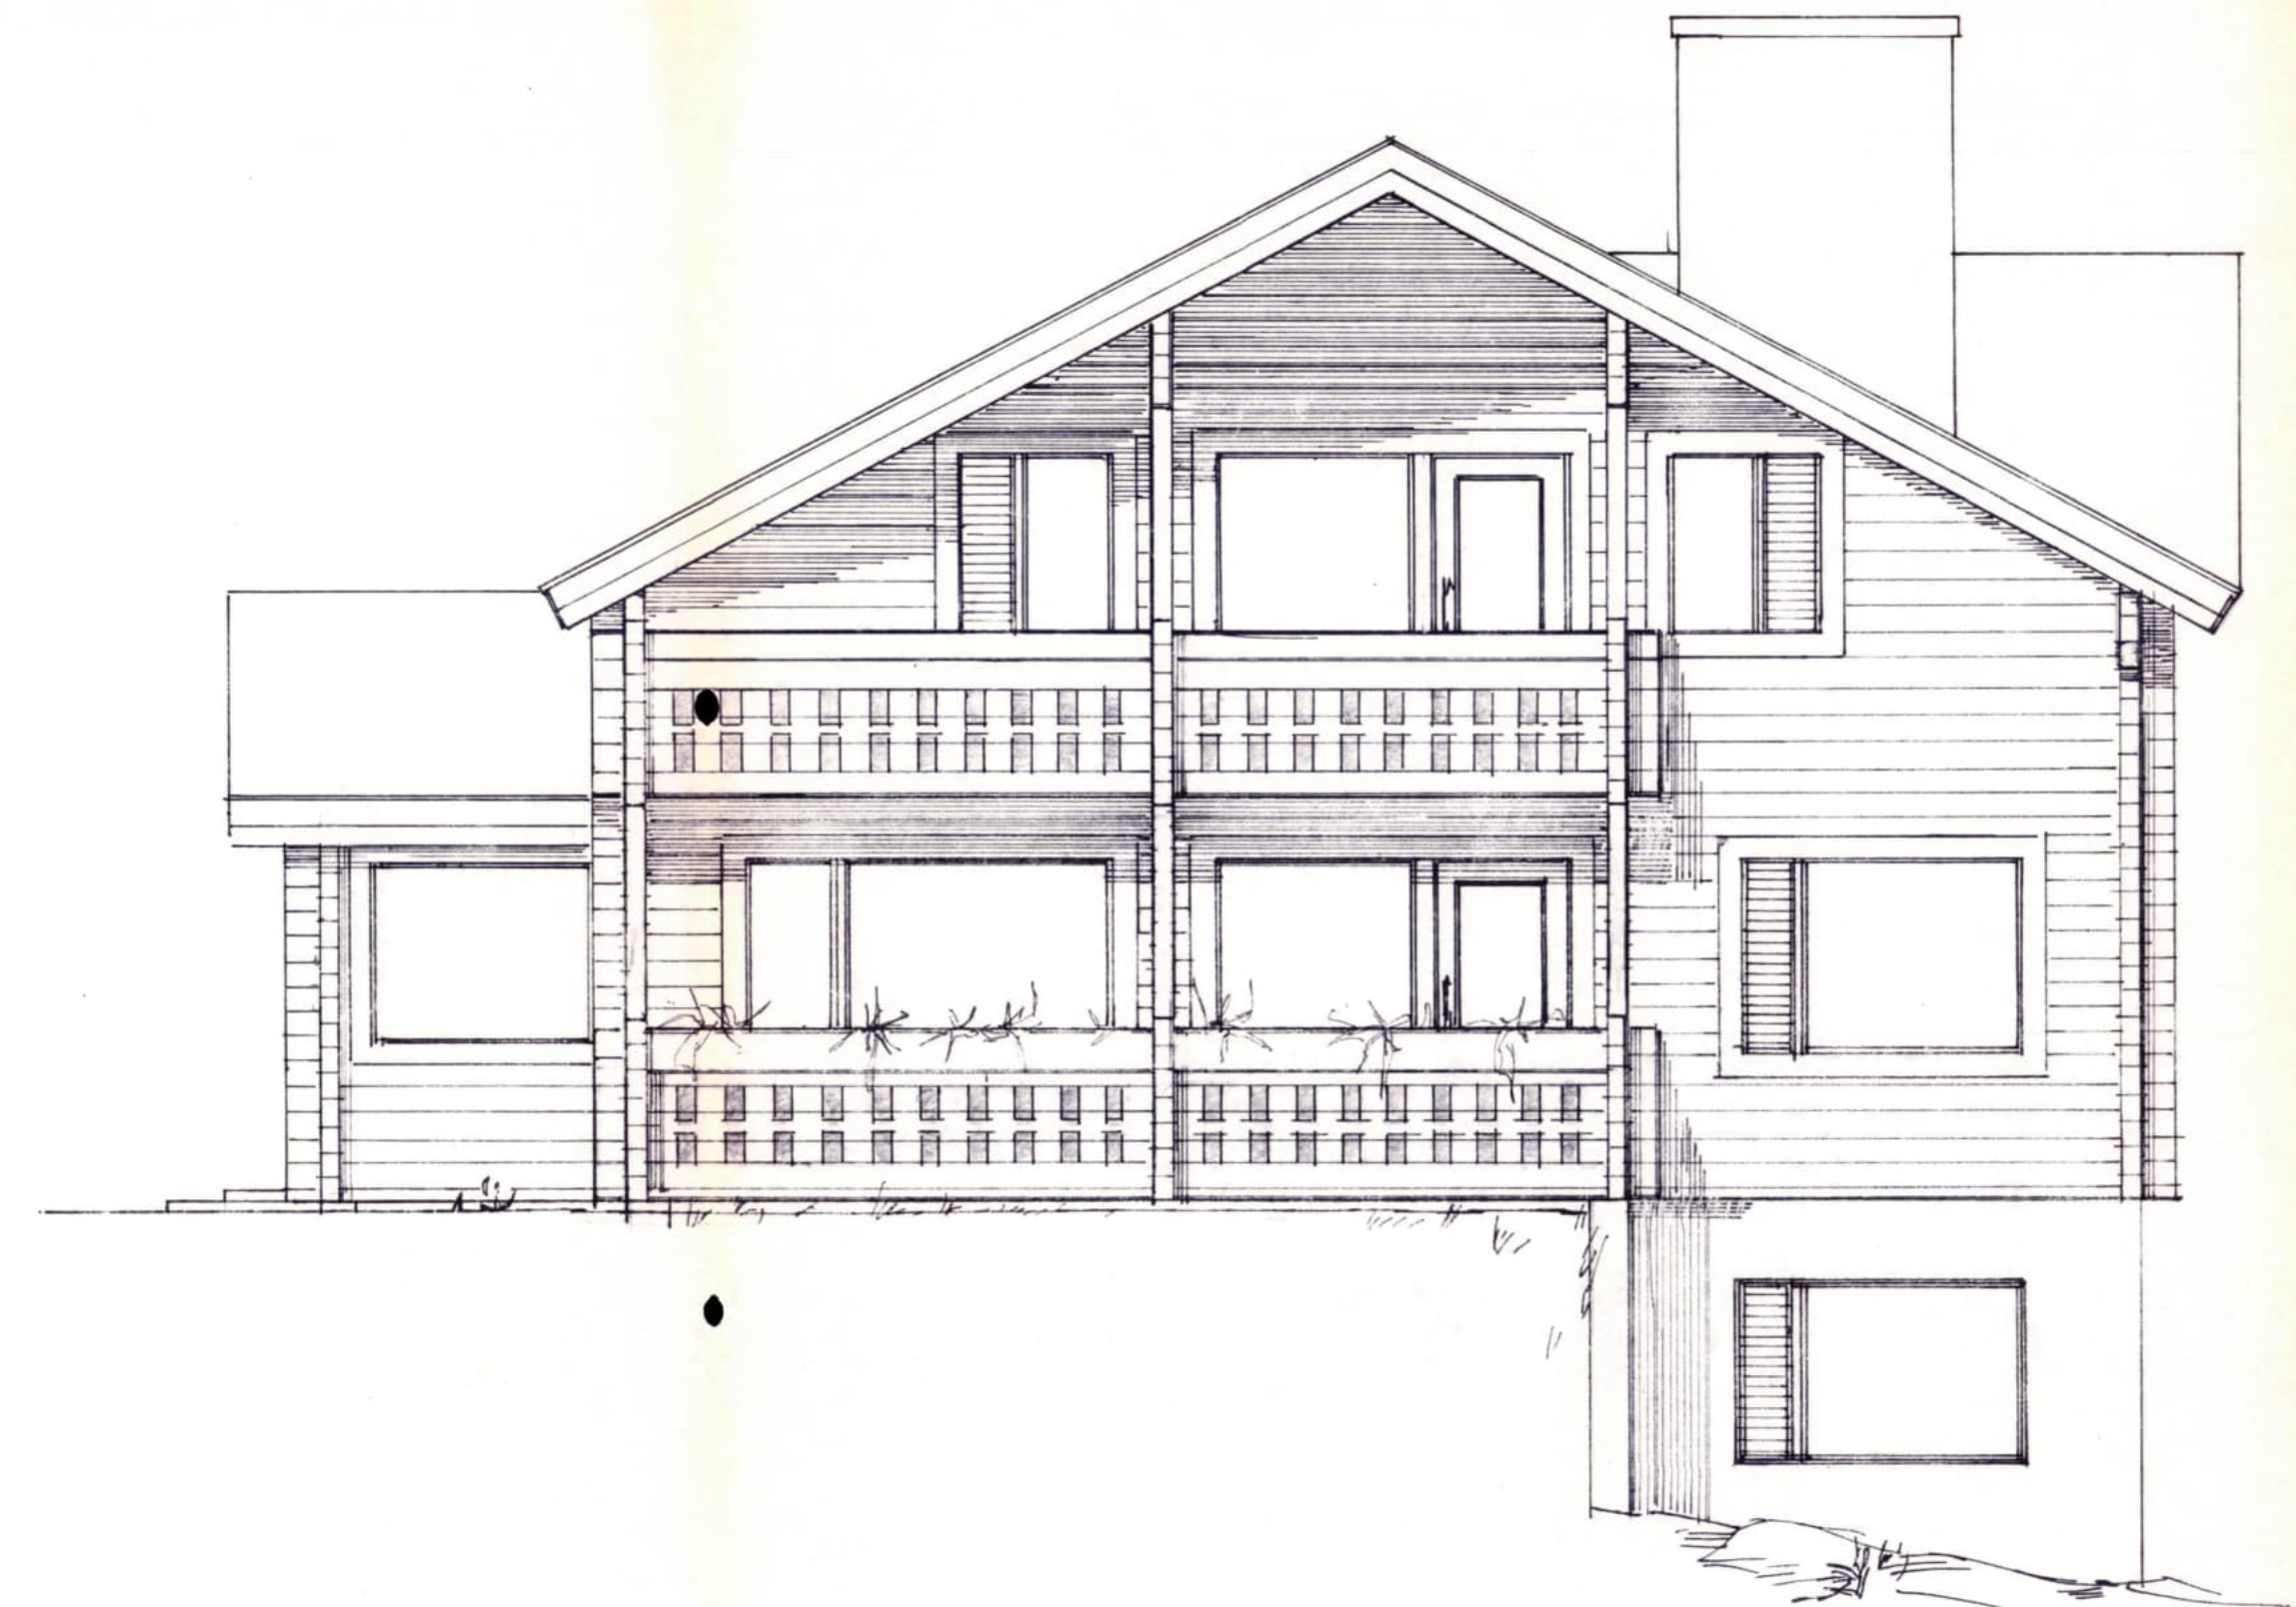

JULKISIVU 3



JULKISIVU 4

Rakennuslupa N:o 76/83
hyväksytty Muuramessa 25.8.1983
KUNNAN RAKENNUSLAUTAKUNTA 26



UUDISRAKENNUS	PÄÄPIIRUSTUS
ASUNRAKENNUS	Pohjat
	Leikkaukset
	Julkisivut MK = 1:50