


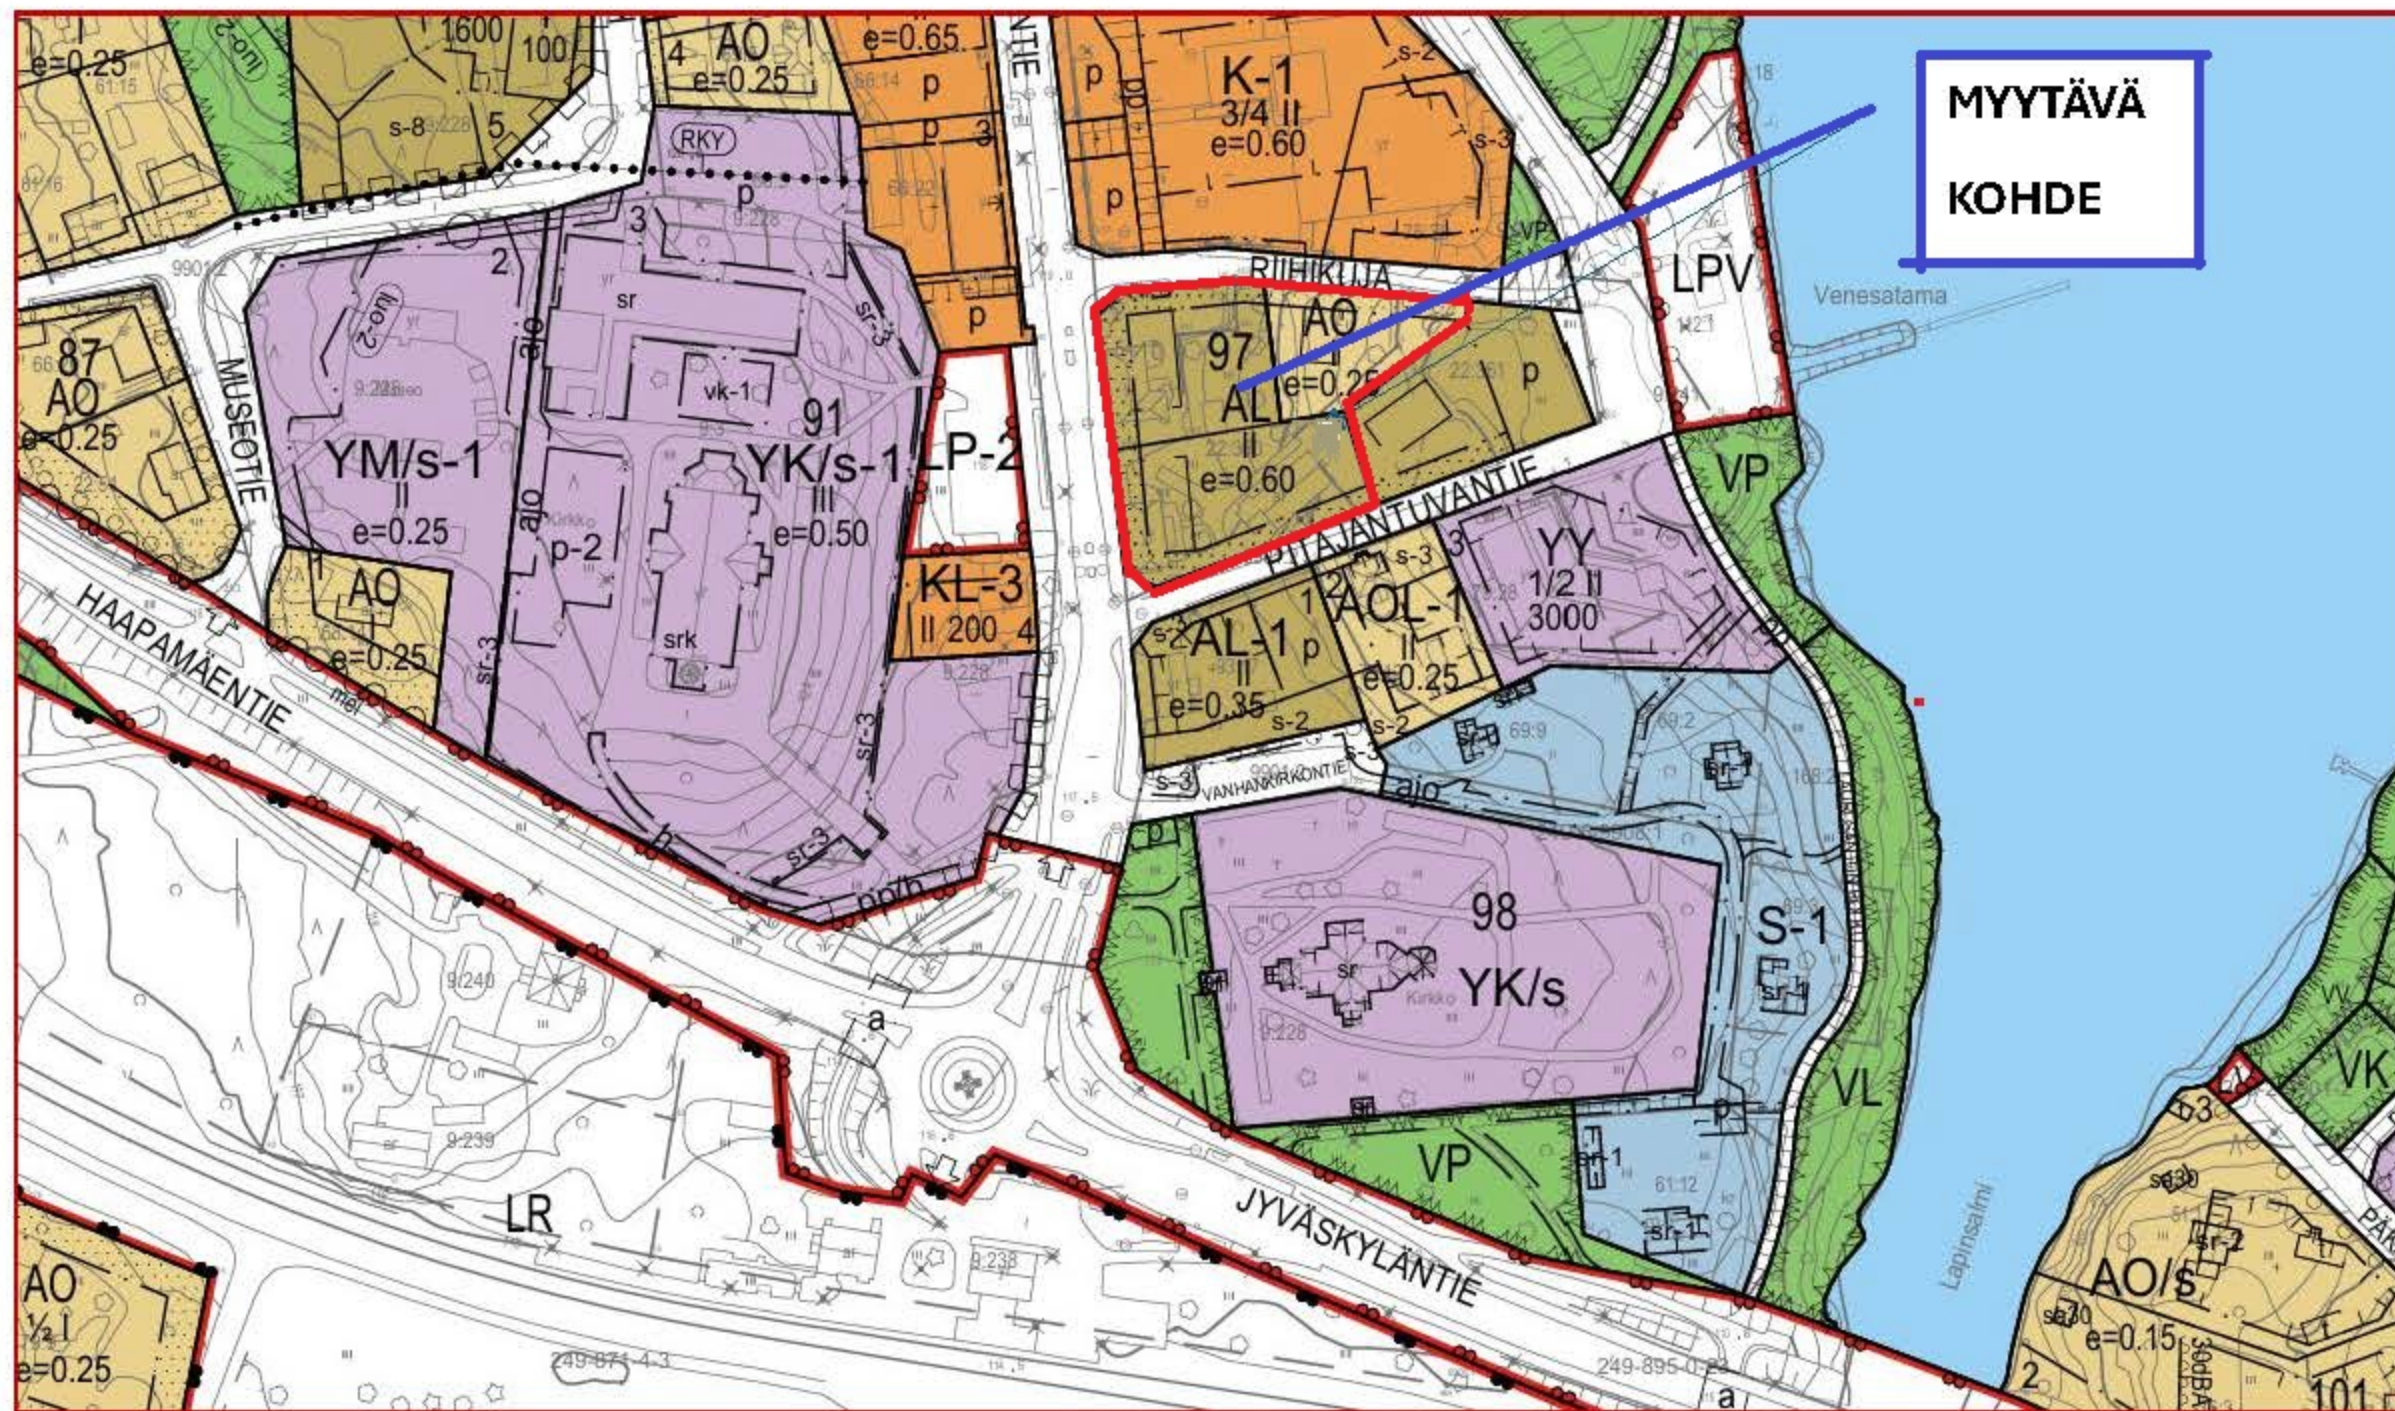

AL

Asuin-, liike- ja toimistorakennusten korttelialue.

AO

Omakotirakennusten ja muiden enintään kahden perheen talojen korttelialue.