




ASUINKERROS

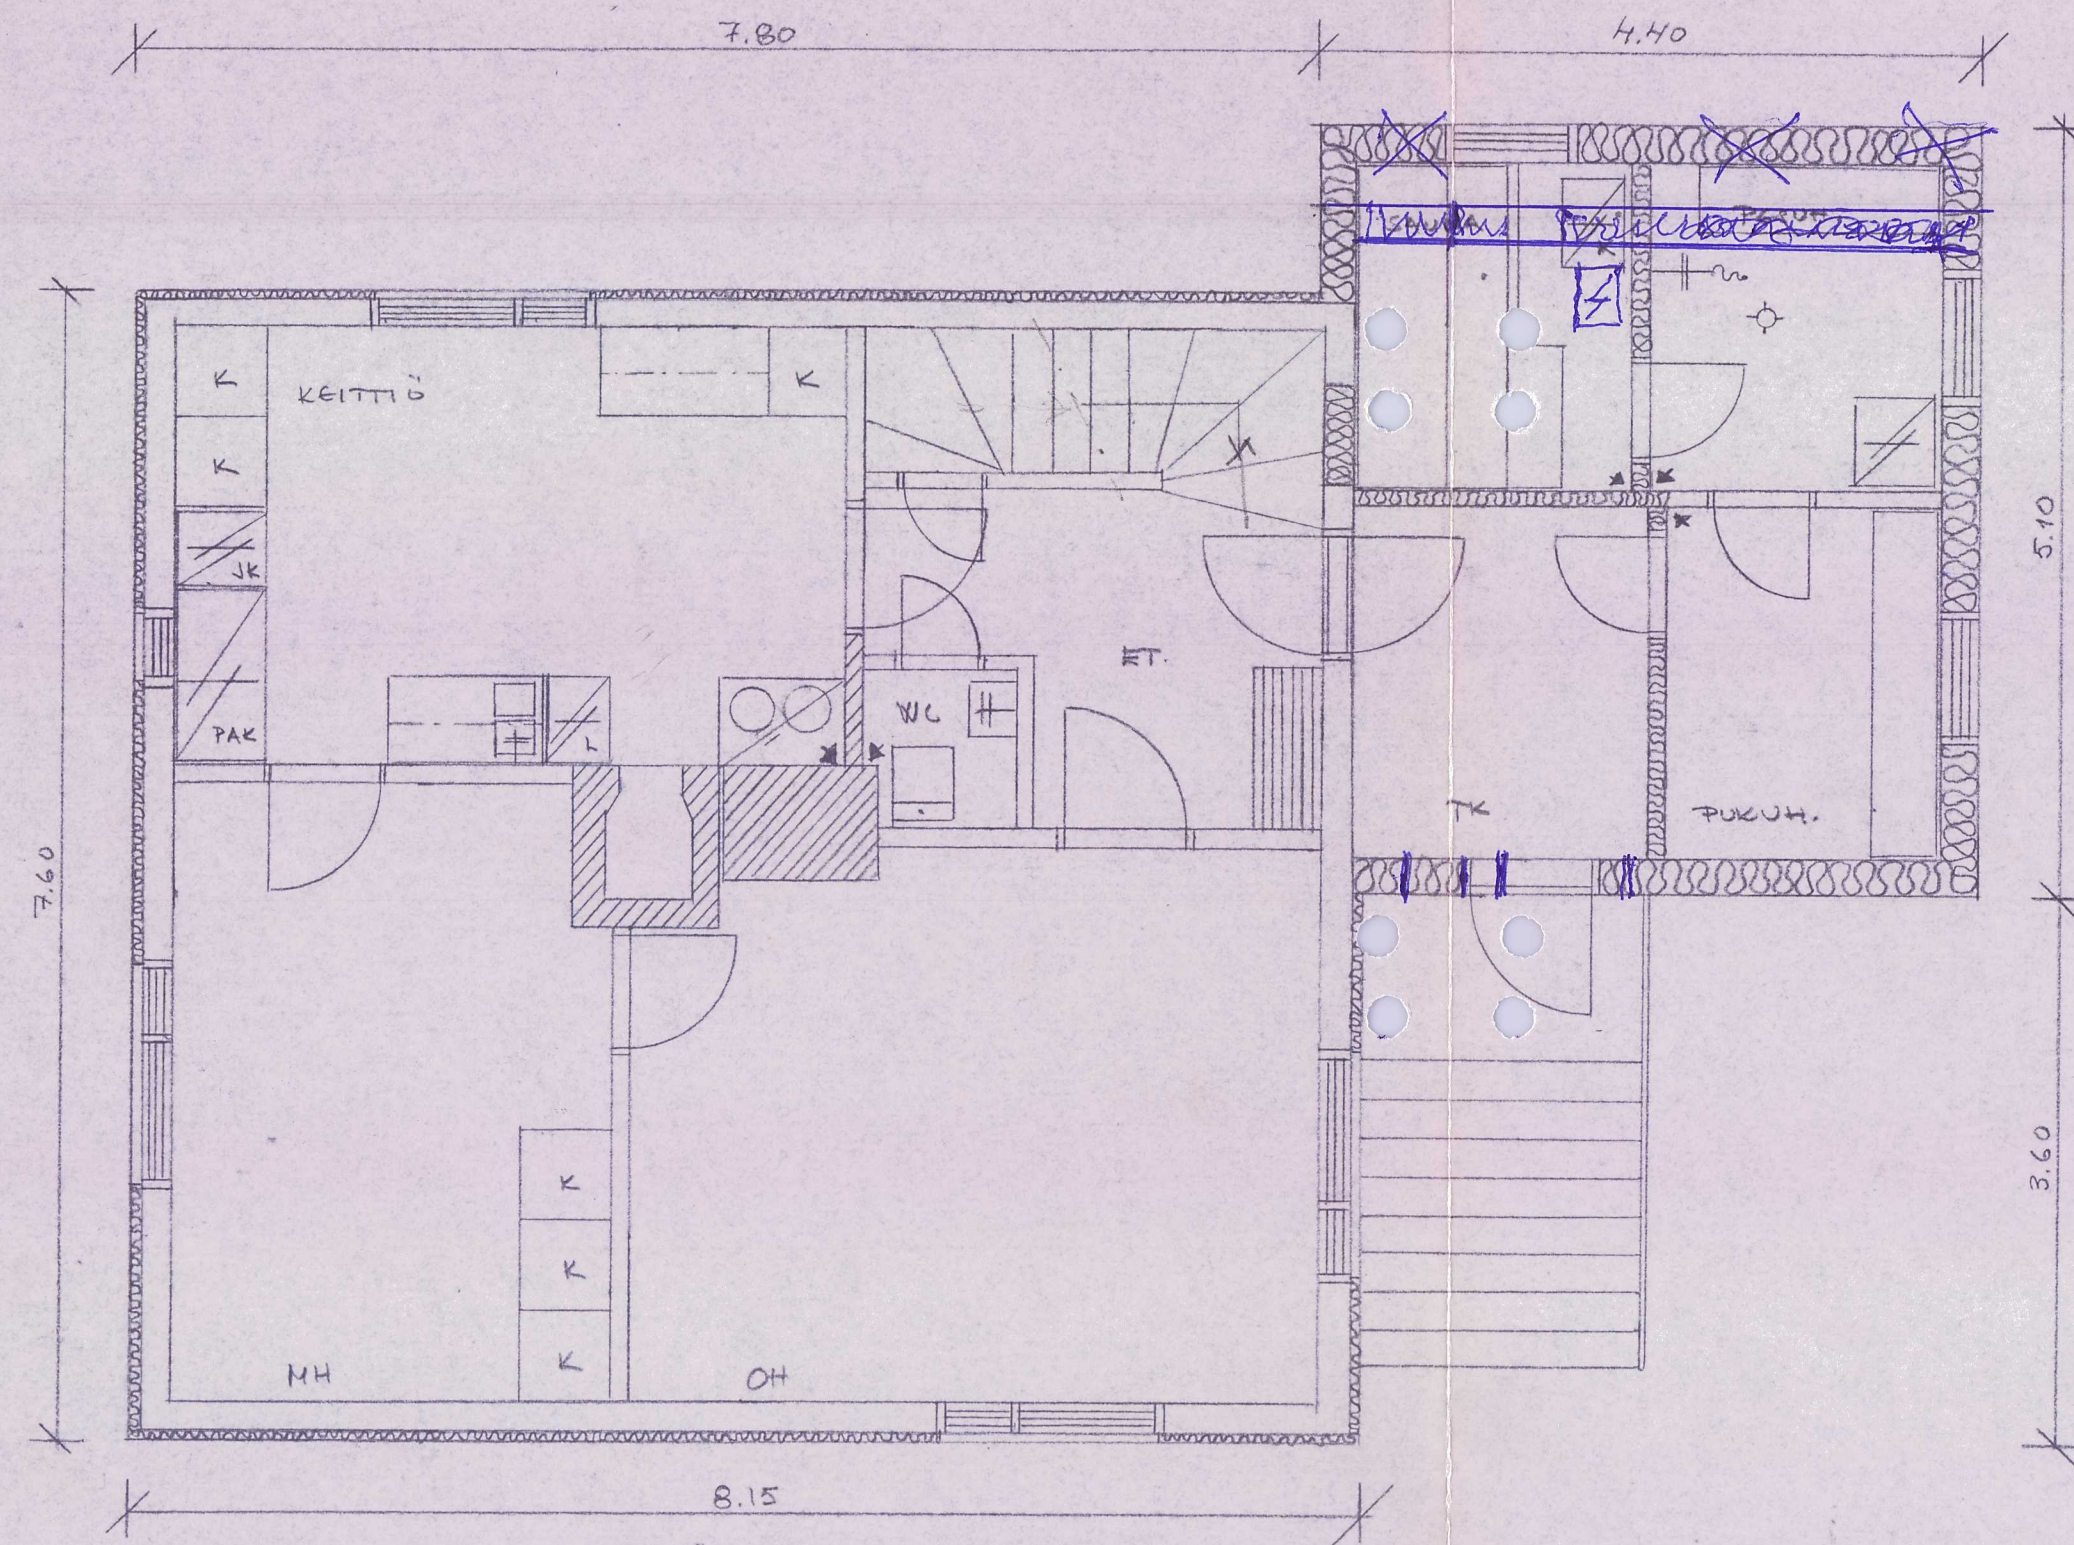

PLAKETA

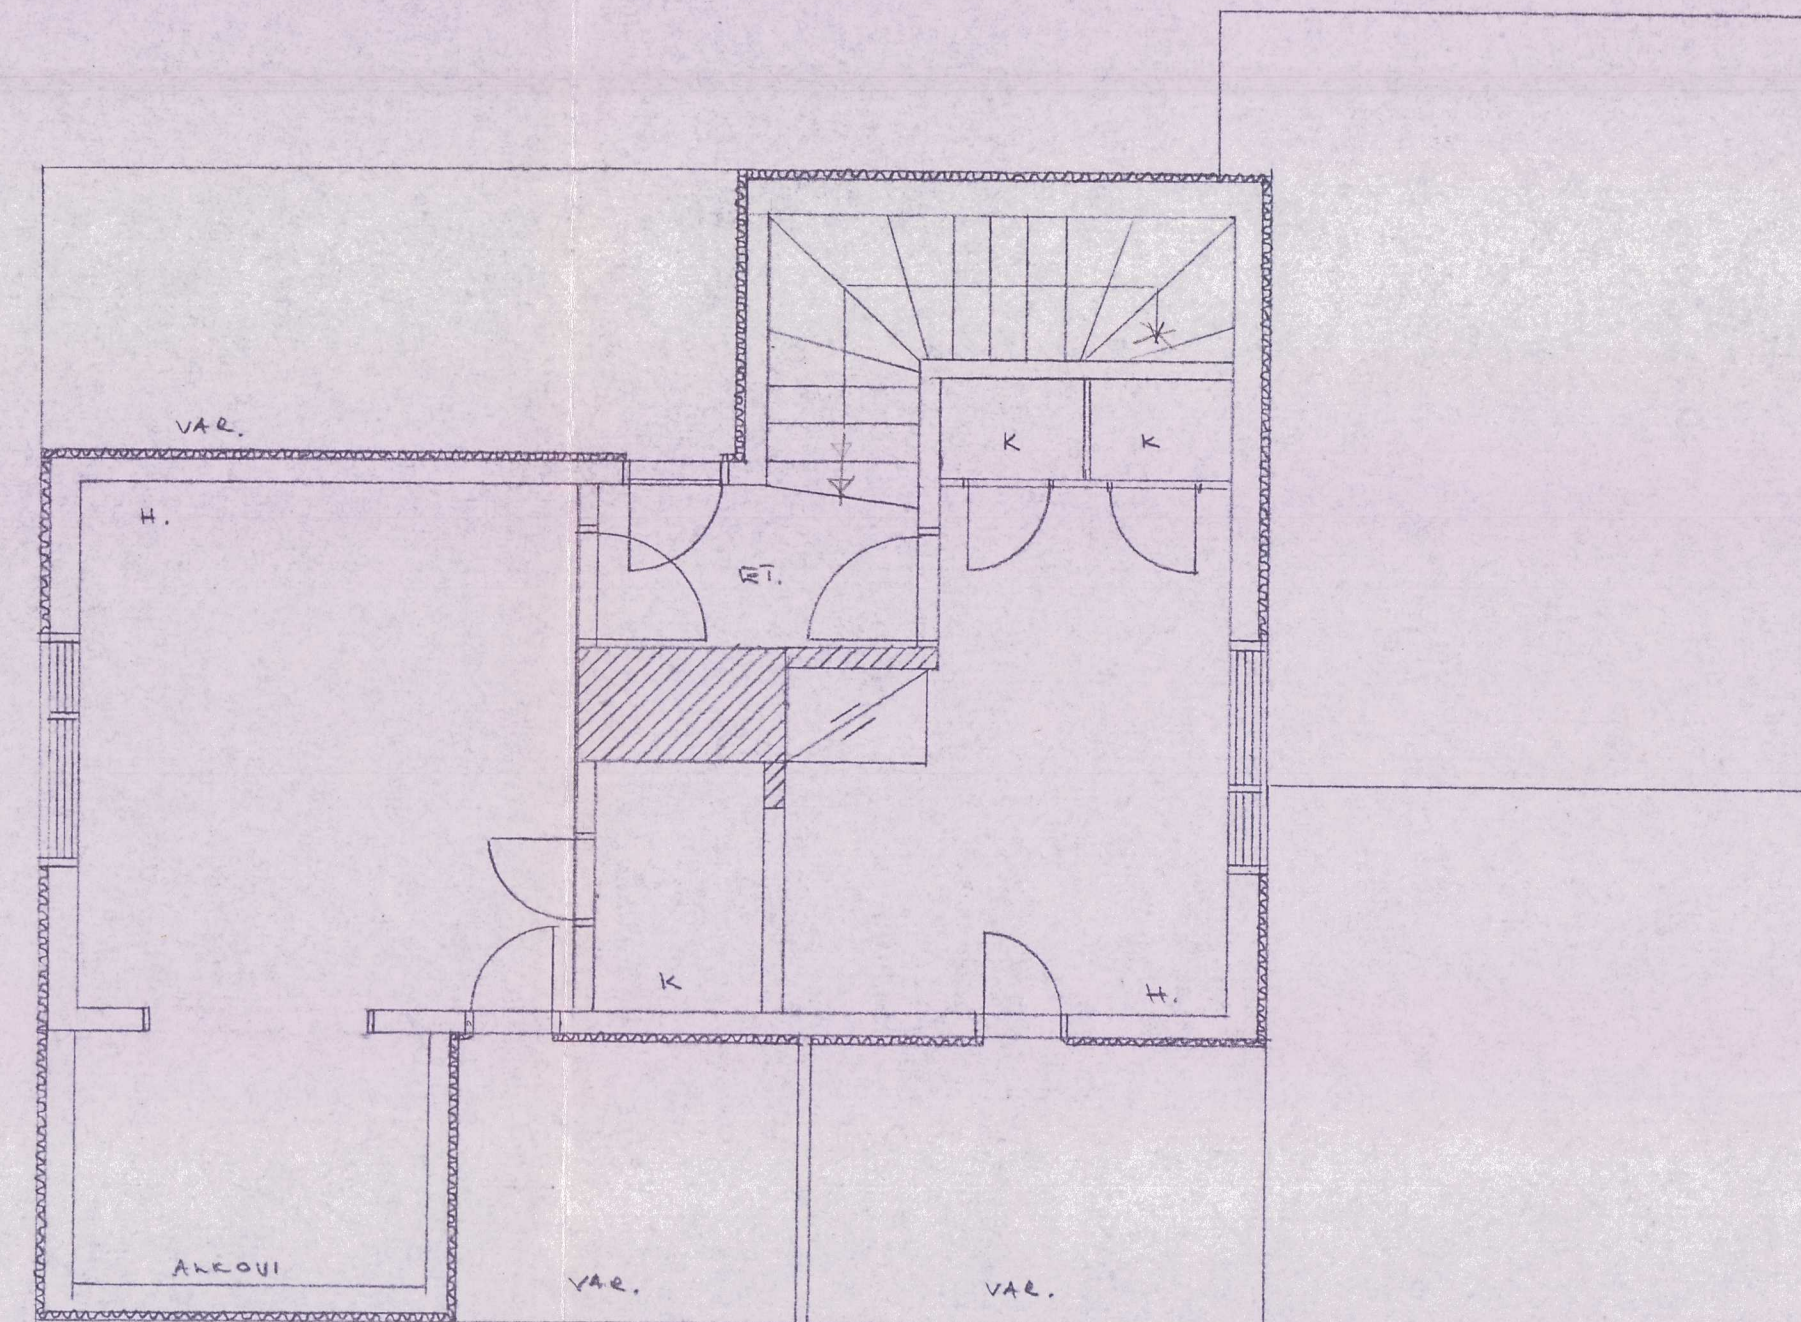

KELLARY

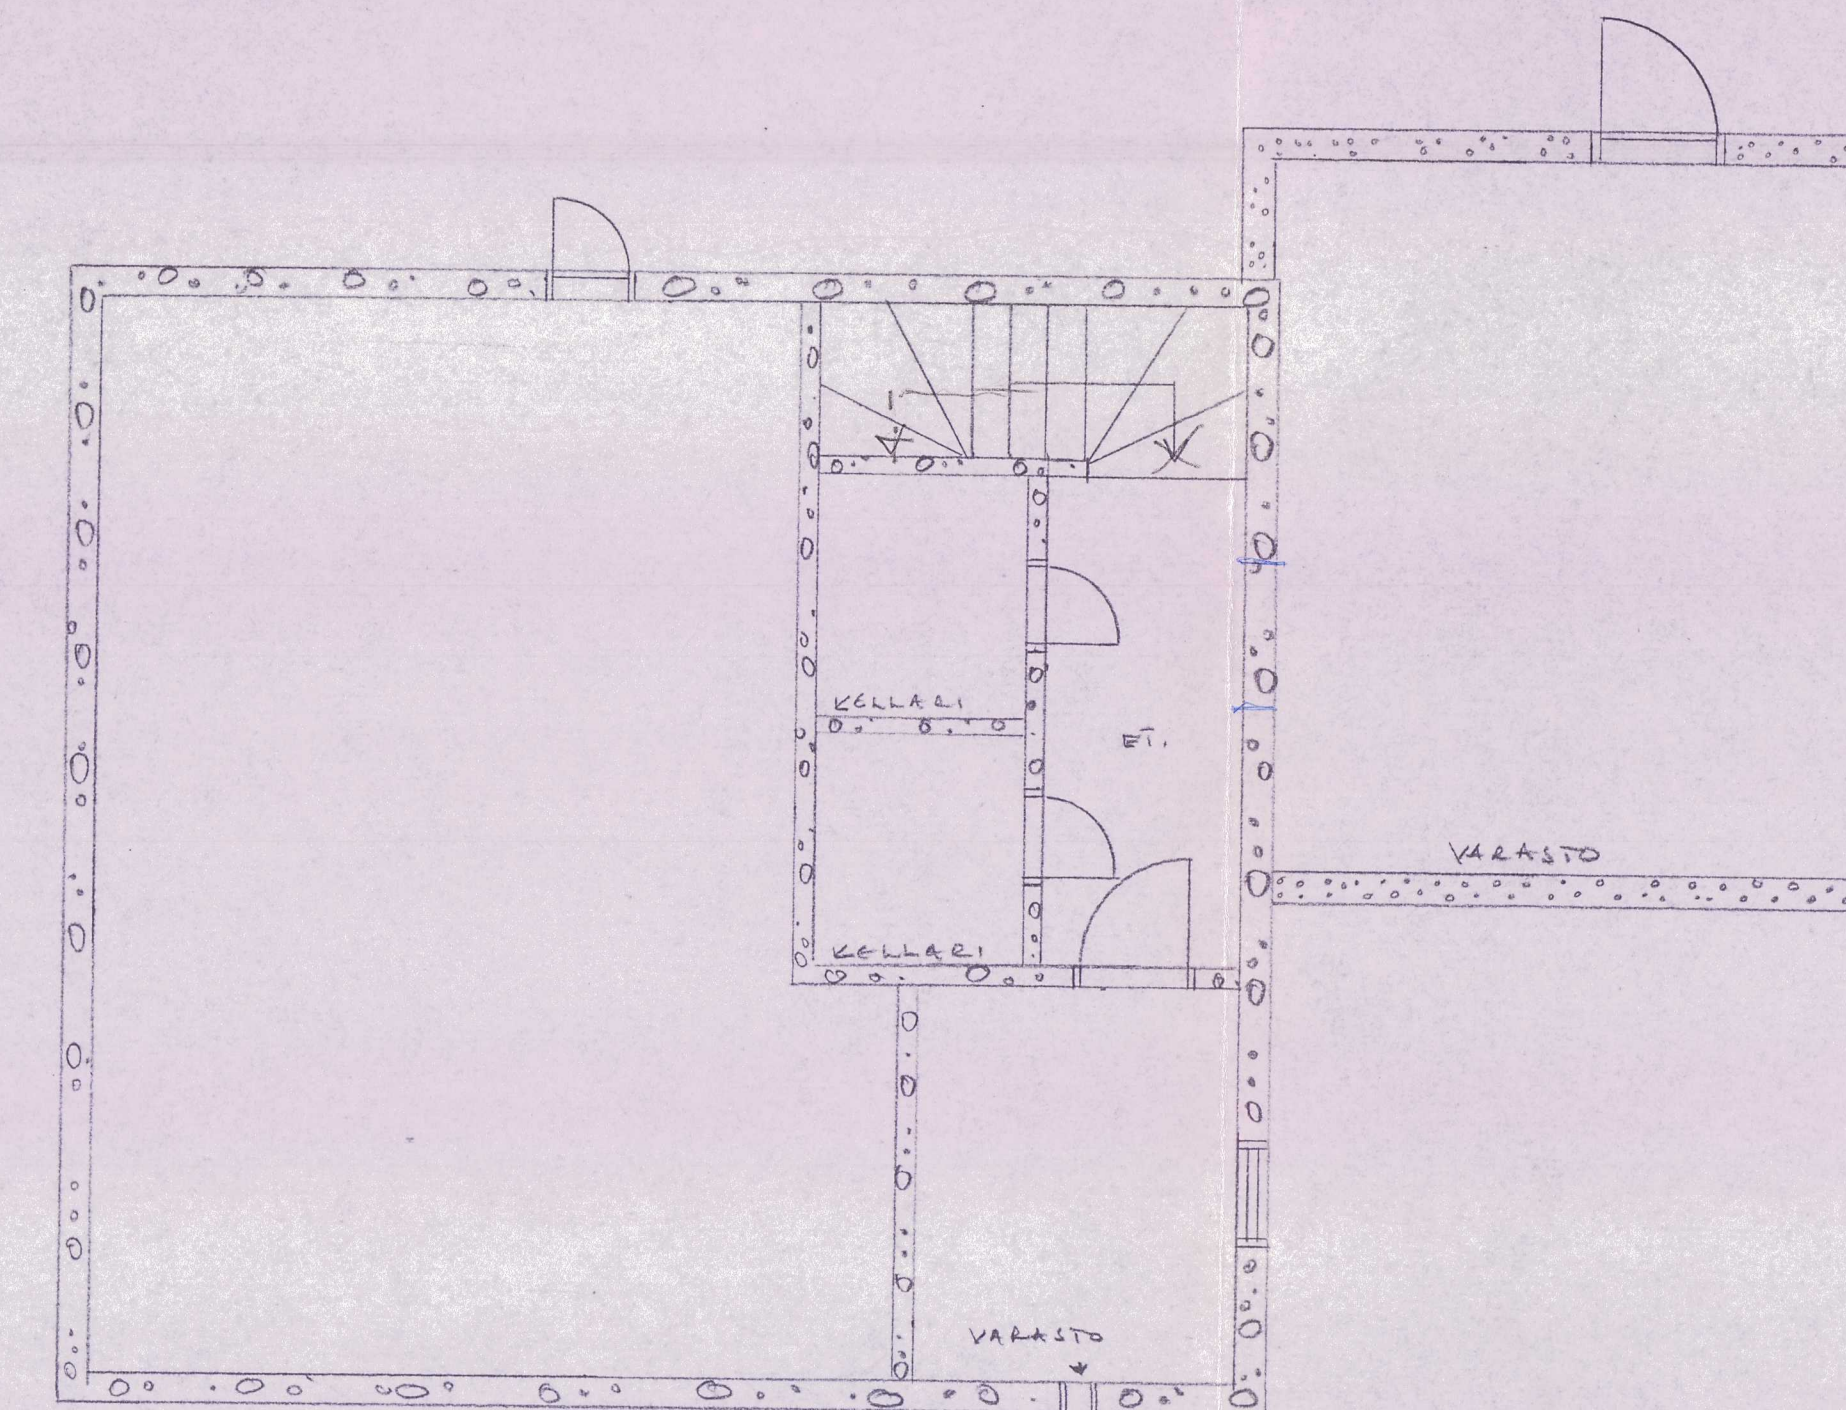

Rakennuslupa N:o 22 / 1986
 myönnetty rakennuslautakunnan
 kokouksessa 10 / 2 1986

K.osa/Kylä	Korttel/Tila	Tontti/Rno	Viranomaisen arkistointimerkintöjä varten
OSMAJÄRVI	KOTIKOUSTU		
Rakennustoimenpide	Piirustustaji	Juoks.no	
PERUSKORJAUS / LAAJENNUS	DAATIKUSTU		
Rakennuskohteen nimi ja osoite	Piirustuksen sisältö	Mittakaava	
	POHJAT	AIVINKERÖS	
		PLÄKERTA	
		KELLARI	
Suunnittelijan nimi, päiväys ja allekirjoitus	Suunnitteluala, työn numero ja piirustuksen numero	Muutos	
LEPPÄVIRTA	9.9.1985		